

Утверждена

(наименование документа об утверждении, включая наименования

органов государственной власти или органов местного


самоуправления, принявших решение об утверждении схемы

или подписавших соглашение о перераспределении земельных участков)

от \_\_\_\_\_ № \_\_\_\_\_

## Схема расположения земельного участка или земельных участков на кадастровом плане территории

| Площадь земельного участка            |               | 154м <sup>2</sup> |
|---------------------------------------|---------------|-------------------|
| Обозначение характерных точек границы | Координаты, м |                   |
|                                       | X             | Y                 |
| 1                                     | 2             | 3                 |
| 1                                     | 430702.61     | 1337183.01        |
| 2                                     | 430702.25     | 1337182.98        |
| 3                                     | 430702.72     | 1337181.47        |
| 4                                     | 430703.63     | 1337177.52        |
| 5                                     | 430703.53     | 1337177.17        |
| 6                                     | 430693.93     | 1337173.47        |
| 7                                     | 430700.42     | 1337160.46        |
| 8                                     | 430704.44     | 1337159.28        |
| 9                                     | 430708.54     | 1337160.00        |
| 1                                     | 430702.61     | 1337183.01        |

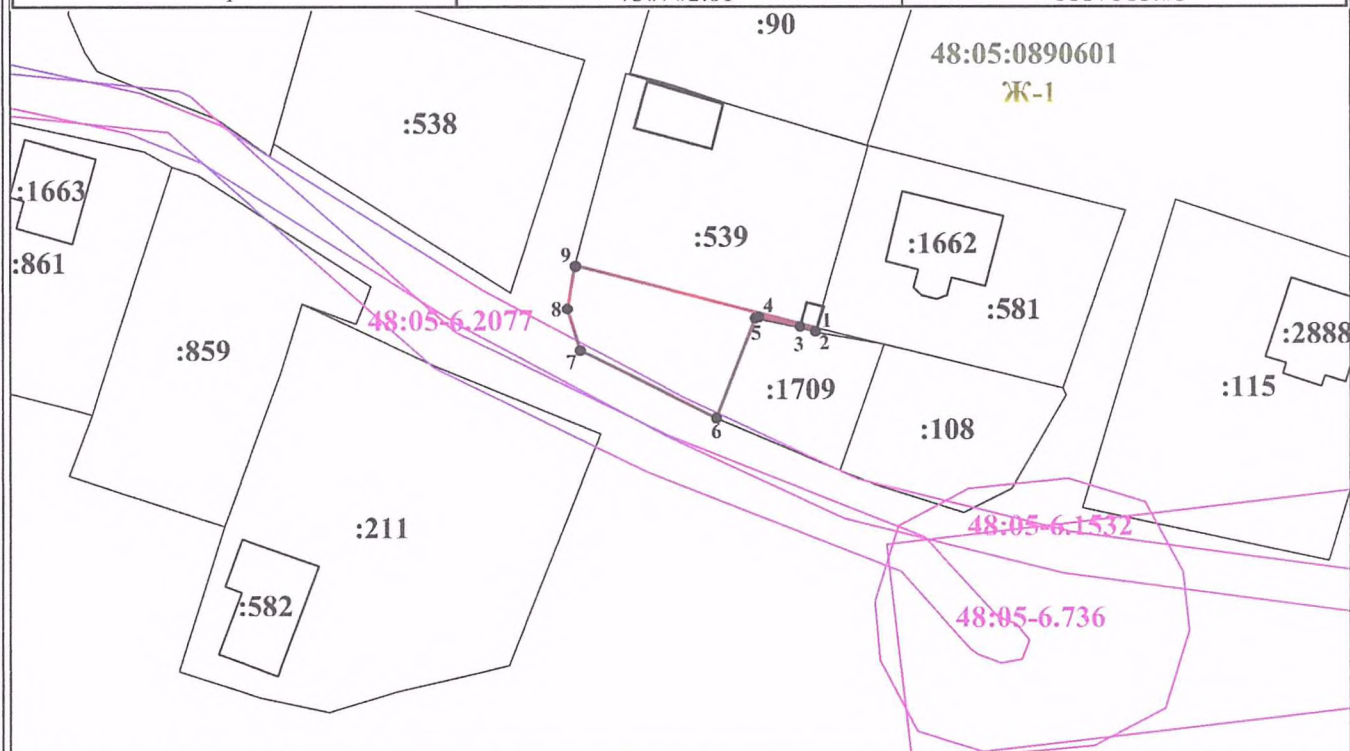

Условные обозначения:

- 1 - характерная точка границы, сведения о которой позволяют однозначно определить её на местности
- - вновь образованная часть границы, сведения о которой достаточны для определения её местоположения
- - граница кадастрового деления :102 - обозначение земельного участка

48:13-6.2838 - обозначение зоны с особыми условиями использования территории

Ж-1 - обозначение территориальной зоны — - граница ЗООИТ

Масштаб 1:700  
Система координат МСК-48