


Схема расположения земельного участка на кадастровом плане территории

Условный номер земельного участка		
Площадь земельного участка		617 м ²
Обозначение характерных точек границы	Координаты, м	
	X	Y
1	2	3
н1	431177,25	1339552,12
1	431177,42	1339552,44
2	431191,94	1339578,75
н2	431175,04	1339589,00
3	431174,68	1339588,46
4	431160,26	1339562,62
н3	431159,60	1339561,34
н1	431177,25	1339552,12

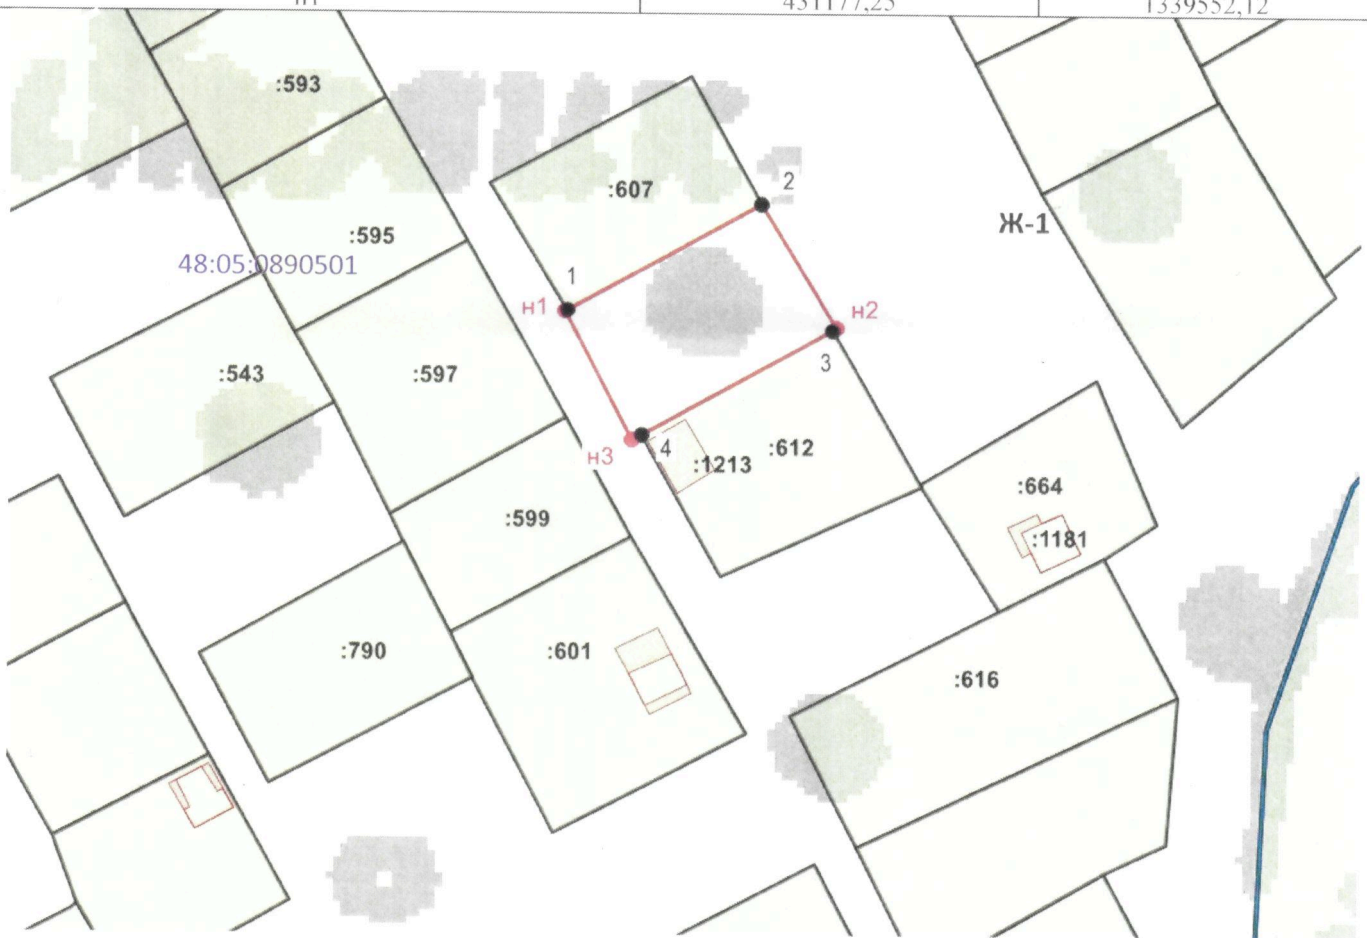

Масштаб 1:1000

Система координат МСК-48


Условные обозначения:

- граница образуемого земельного участка
- граница земельного участка, существующая в ГКН
- граница кадастрового квартала
- н1 - характерная точка границы, сведения о которой позволяют однозначно определить ее на местности
- 1 - характерная точка границы, сведения о которой содержатся в ГКН
- :607 - обозначение земельного участка
- 48:05:0890501 - кадастровый квартал
- Ж-1 - зона жилой застройки



Схема расположения земельного участка на кадастровом плане территории

Условный номер земельного участка		
Площадь земельного участка		617 м ²
Обозначение характерных точек границы	Координаты, м	
	X	Y
1	2	3
н1	431177,25	1339552,12
1	431177,42	1339552,44
2	431191,94	1339578,75
н2	431175,04	1339589,00
3	431174,68	1339588,46
4	431160,26	1339562,62
н3	431159,60	1339561,34
н1	431177,25	1339552,12

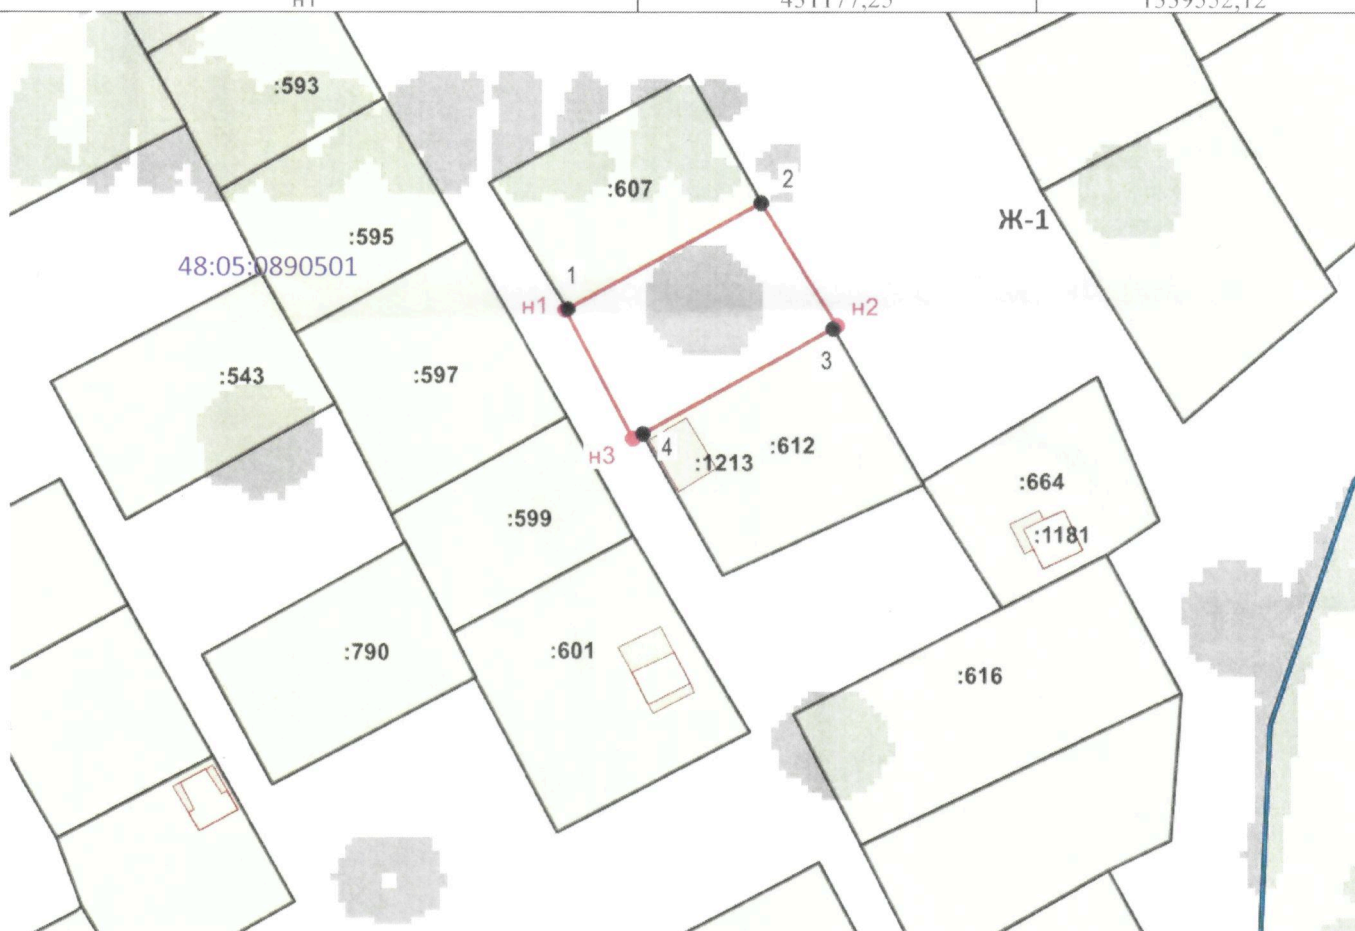

Масштаб 1:1000

Система координат МСК-48

Условные обозначения:

- - граница образуемого земельного участка
- - граница земельного участка, существующая в ГКН
- - граница кадастрового квартала
- н1 - характерная точка границы, сведения о которой позволяют однозначно определить ее на местности
- 1 - характерная точка границы, сведения о которой содержатся в ГКН
- :607 - обозначение земельного участка
- 48:05:0890501 - кадастровый квартал
- Ж-1 - зона жилой застройки