



ПОСТАНОВЛЕНИЕ

АДМИНИСТРАЦИИ ДОБРОВСКОГО МУНИЦИПАЛЬНОГО ОКРУГА

25.11.2024 г.

с.Доброе

№ 1177

О предварительном согласовании и утверждении схемы расположения земельного участка

В соответствии со ст.11.10, пп.19 п.2 ст. 39.6, ст.39.15 Земельного кодекса Российской, Законом Липецкой области от 26.12.2014 г. № 357-ОЗ «О перераспределении полномочий между органами местного самоуправления муниципальных образований Липецкой области и органами государственной власти Липецкой области», решением Совета депутатов сельского поселения Больше-Хомуцкий сельсовет от 05.08.2013г. №134-рс об утверждении Генерального плана сельского поселения Больше-Хомуцкий сельсовет и «Правилами землепользования и застройки сельского поселения Больше-Хомуцкий сельсовет Добровского муниципального района Липецкой области РФ» принятыми решением Совета депутатов сельского поселения Больше-Хомуцкий сельсовет №135-рс от 05.08.2013г, на основании заявления Киселева Сергея Александровича администрация Добровского муниципального округа, рассмотрев материалы межевания земельного участка, администрация Добровского муниципального округа Липецкой области:

ПОСТАНОВЛЯЕТ:

1. Утвердить схему расположения земельного участка (Приложение 1) из категории земель - земли населенного пункта в кадастровом квартале 48:05:0890108, общей площадью 10000 кв. м с видом разрешенного использования- «для ведения огородничества» расположенный по адресу: РФ, Липецкая область, Добровский муниципальный округ, с. Большой Хомутец.
2. Предварительно согласовать предоставление Киселеву Сергею Александровичу в аренду сроком на 3 года земельного участка из категории земель-земли населенного пункта в кадастровом квартале 48:05:0890108, общей площадью 10000 кв. м с видом разрешенного использования- «для ведения огородничества» расположенный по адресу: РФ, Липецкая область, Добровский муниципальный округ, с. Большой Хомутец.
3. Отделу имущественных и земельных отношений администрации округа (Голованова Е.В.) провести постановку образуемого земельного участка в соответствии с действующим законодательством РФ.
4. Срок действия настоящего постановления составляет два года.
5. Контроль за исполнением настоящего постановления оставляю за собой.

Глава администрации
Добровского муниципального округа

А. А. Попов



Утверждена:

Постановление администрации

(наименование документа об утверждении, включая наименование

Добровского муниципального округа

органов государственной власти или органов местного

Липецкой области

самоуправления, принявших решение об утверждении схемы

или подписавших соглашение о перераспределении земельных участков)

№

от

Схема расположения земельного участка на кадастровом плане территории
Местоположение: Российская Федерация, Липецкая область, Добровский муниципальный округ,
с. Большой Хомутец


Условный номер земельного участка 48:05:0890108:ЗУ1

Площадь земельного участка: 10000 кв. м.

Категория земель: земли населенных пунктов

Вид разрешенного использования: для ведения огородничества

Обозначение характерных точек границ	Координаты, м	
	X	Y
1	2	3
н1	439769.27	1343294.98
н2	439749.68	1343367.48
н3	439687.06	1343350.73
н4	439666.48	1343341.30
н5	439638.91	1343331.87
н6	439677.63	1343255.44
н7	439746.53	1343258.67
н1	439769.27	1343294.98

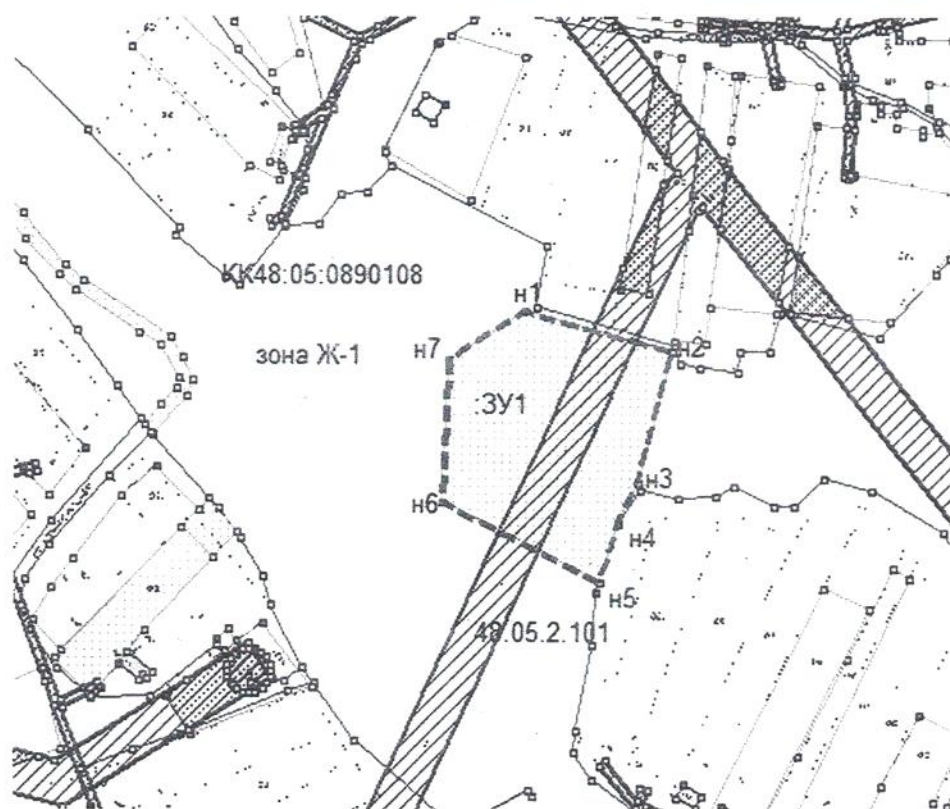

Система координат: МСК-48
Масштаб 1 : 5000

Условные обозначения:

● н1	- обозначение характерной точки границы, сведения о которой достаточны для определения ее местоположения
—	- существующая часть границы, имеющиеся в ГКН сведения о которой достаточны для определения ее местоположения
- - -	- вновь образованная часть границы, сведения о которой достаточны для определения ее местоположения
:ЗУ1	- обозначение образуемого земельного участка