



ПОСТАНОВЛЕНИЕ

АДМИНИСТРАЦИИ ДОБРОВСКОГО МУНИЦИПАЛЬНОГО ОКРУГА

28.03. 2025 г.

с.Доброе

№ 297

О предварительном согласовании и
утверждении схемы расположения
земельного участка

В соответствии со ст. 11.10, ст. 11.4, пп. 19 п. 2 ст. 39.6, ст. 35.15 Земельного кодекса Российской Федерации, решением Совета депутатов сельского поселения Больше-Хомутецкий сельсовет от 05.08.2013г. №134-рс «Генеральным планом сельского поселения Больше-Хомутецкий сельсовет» и «Правилами землепользования и застройки сельского поселения Больше-Хомутецкий сельсовет Добровского муниципального района Липецкой области РФ» №135-рс от 05.08.2013г., на основании заявления Титенко Ольги Яковлевны рассмотрев материалы межевания земельного участка, администрация Добровского муниципального округа Липецкой области:

ПОСТАНОВЛЯЕТ:

1. Утвердить схему расположения земельного участка (Приложение 1) из категории земель - земли населенных пунктов в кадастровом квартале 48:05:0740311, общей площадью 1413 кв. м с видом разрешенного использования- «для ведения огородничества» расположенный по адресу: РФ, Липецкая область, Добровский муниципальный округ, с. Большой Хомутец.
2. Предварительно согласовать предоставление Титенко Ольге Яковлевне в аренду сроком на 3 года земельного участка из категории земель- земли населенных пунктов в кадастровом квартале 48:05:0740311, общей площадью 1413 кв. м с видом разрешенного использования- «для ведения огородничества» расположенный по адресу: РФ, Липецкая область, Добровский муниципальный округ, с. Большой Хомутец.
3. Отделу имущественных и земельных отношений администрации округа (Голованова Е.В.) провести постановку образуемого земельного участка в соответствии с действующим законодательством РФ.
4. Срок действия настоящего постановления составляет два года.
5. Контроль за исполнением настоящего постановления возложить на первого заместителя главы администрации Добровского округа И. Г. Мартынова.

Глава администрации
Добровского муниципального округа

Лучникова С. Ю.
22510



А. А. Попов


от 10.03.2025 № 297

Схема расположения земельного участка на кадастровом плане территории

Условный номер земельного участка

Площадь земельного участка 1413м²

Обозначение характерных точек границы	Координаты, м	
	X	Y
1	2	3
1	439655.03	1342612.86
2	439644.59	1342634.13
3	439593.39	1342608.15
4	439600.58	1342585.91
5	439610.71	1342589.82
1	439655.03	1342612.86

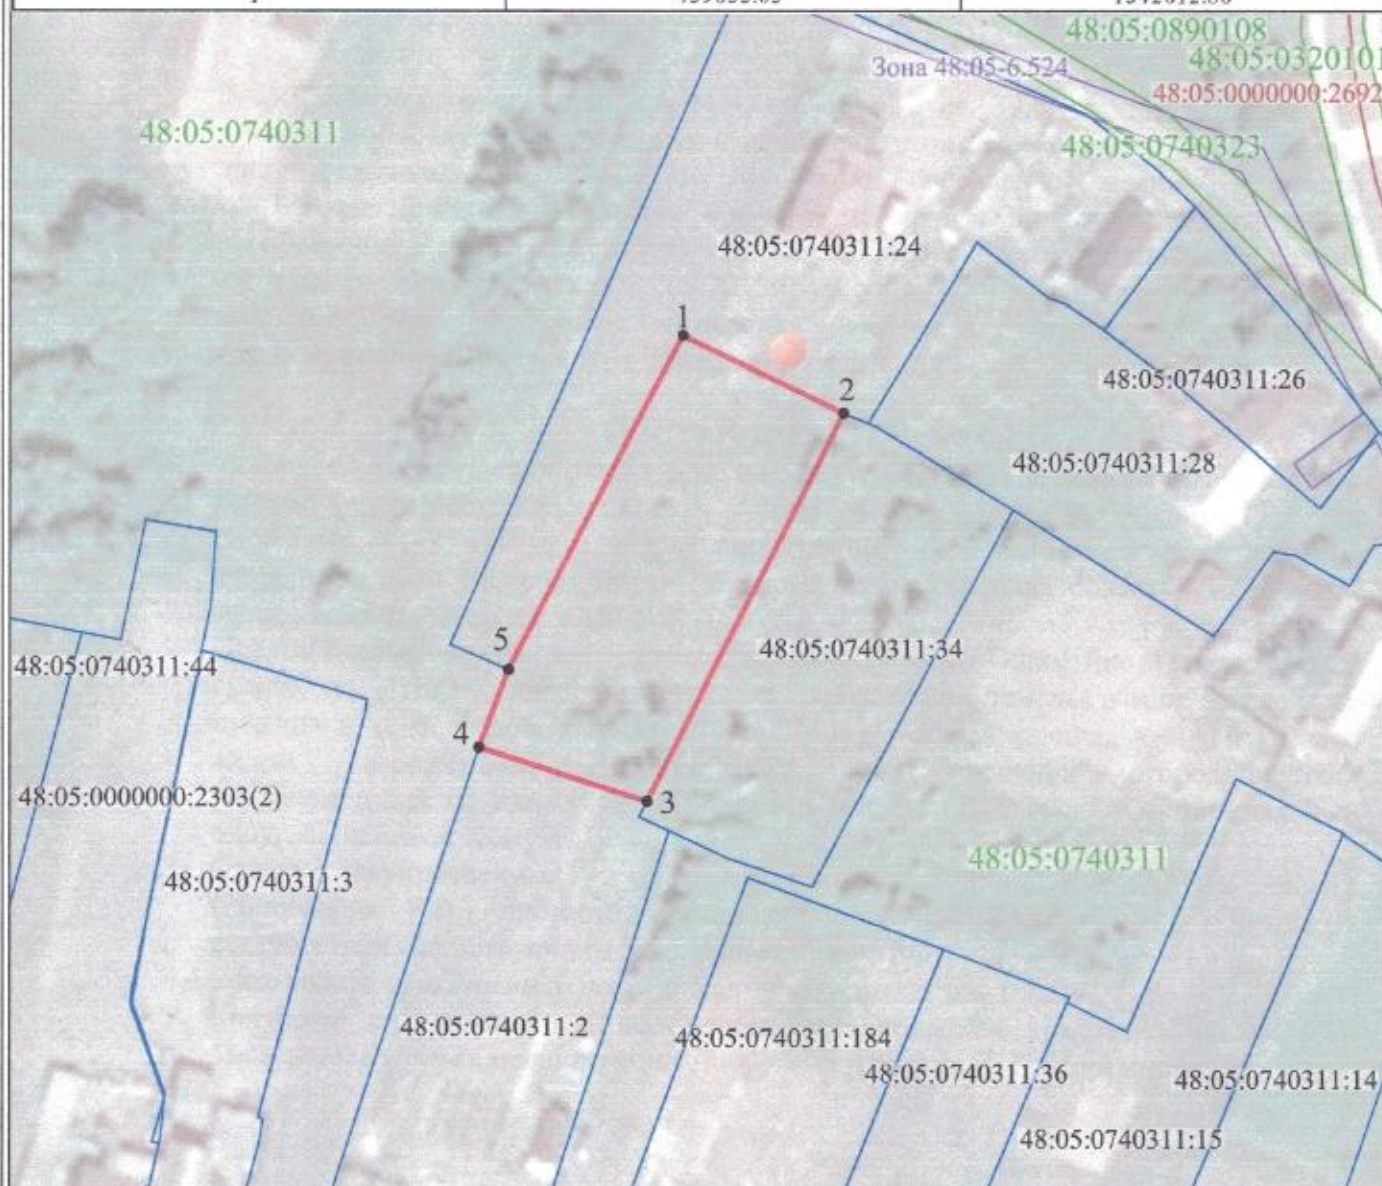

Условные обозначения:

- n1 - характерная точка границы, сведения о которой позволяют однозначно определить её на местности
- вновь образованная часть границы, сведения о которой достаточны для определения её местоположения
- граница земельного участка, существующие в ЕГРН
- граница кадастрового деления

48:05:0740311:2 - обозначение земельного участка, зарегистрированного в ЕГРН

48:05:0000000:2692 - обозначение ОКС, зарегистрированного в ЕГРН

48:05:0740311 - обозначение кадастрового квартала

Зона 48:05-6.524 - обозначение ЗОУИТ по сведениям ЕГРН

Система координат: МСК-48
Масштаб 1:1000

