

Утверждена
Постановлением
Администрации Добровского муниципального округа
(наименование документа об утверждении, включая
наименования органов государственной власти или
органов местного самоуправления, принявших решение об
утверждении схемы или подписавших соглашение о
перераспределении земельных участков)
от 12.01.2025 № 32

Схема расположения земельного участка или земельных участков
на кадастровом плане территории

Номер кадастрового квартала: 48:05:0400208,

Адрес: 399140, Липецкая обл, Добровский м.о., с Доброе, ул Колхозная,


Разрешенное использование участка: ведение огородничества,

Категория земель: Земли населенных пунктов,

Зона: Ж-2

Условный номер земельного участка –		
Площадь земельного участка 460 м ²		
Обозначение характерных точек границ	Координаты, м	
	X	Y
1	2	3
1	449236.57	1339295.98
2	449236.02	1339311.81
3	449208.61	1339307.67
4	449212.02	1339288.96
1	449236.57	1339295.98

Система координат: МСК-48, зона 1

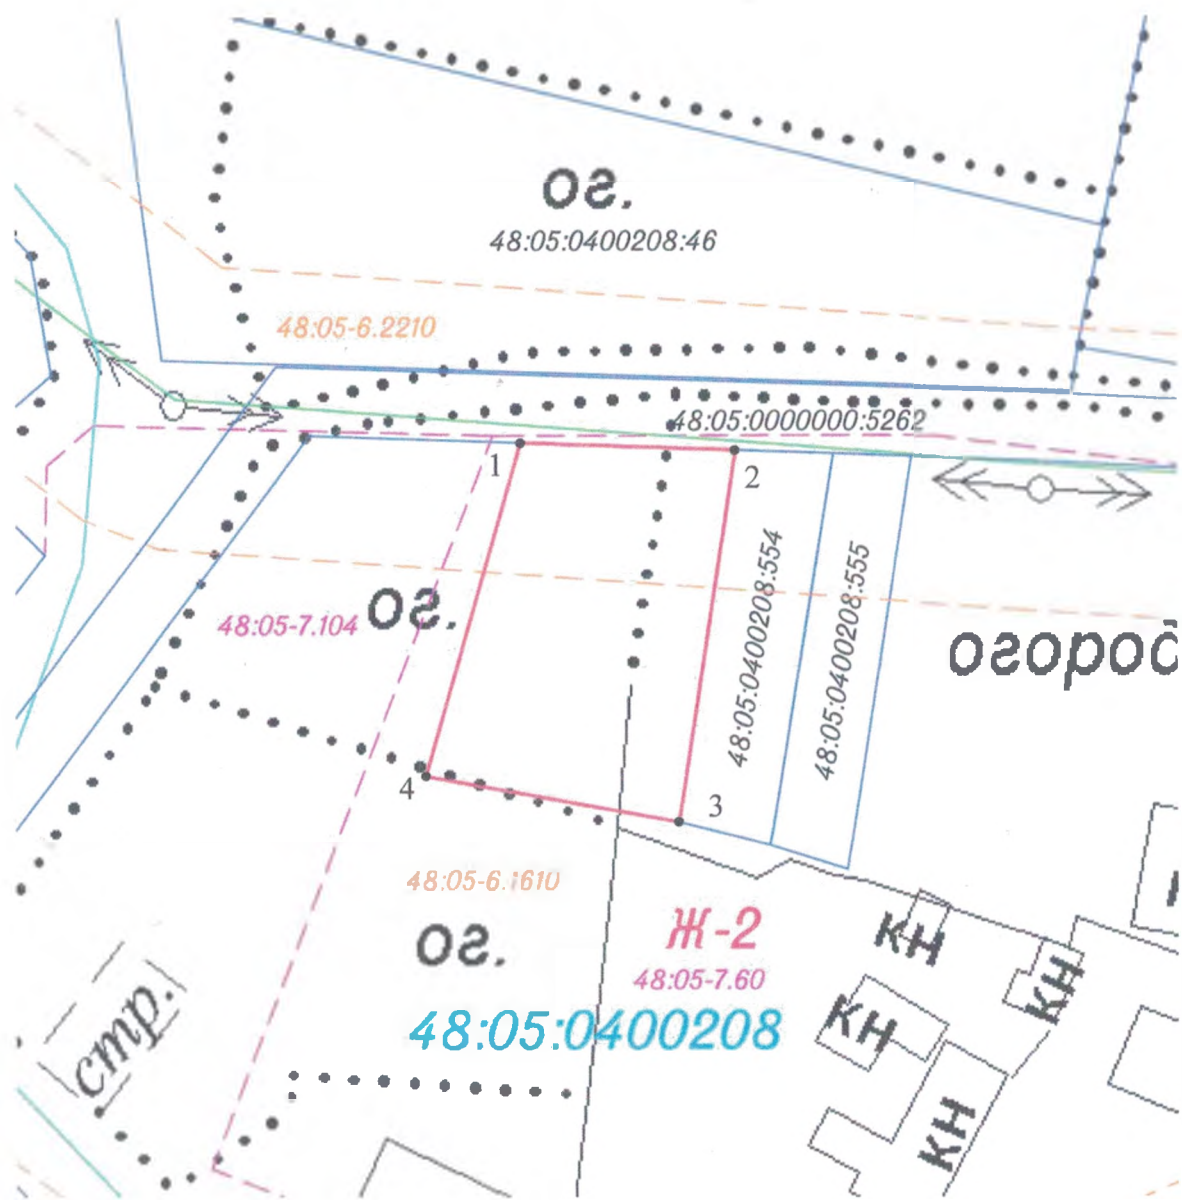

 - граница кадастрового квартала.

Масштаб: 1:560