


Утверждена
Постановлением
Администрации Добровского муниципального округа
(наименование документа об утверждении, включая
наименования органов государственной власти или
органов местного самоуправления, принявших решение об
утверждении схемы или подписавших соглашение о
перераспределении земельных участков)
от 22.11.2024 № 1170

Схема расположения земельного участка или земельных участков
на кадастровом плане территории

Номер кадастрового квартала: 48:05:0400208,
Адрес: 399140, Липецкая обл, Добровский р-н, с Доброе, ул Колхозная,
Разрешенное использование участка: ведение огородничества,
Категория земель: Земли населенных пунктов,
Зона: Ж-2

Условный номер земельного участка –		
Площадь земельного участка 374 м ² .		
Обозначение характерных точек границ	Координаты, м	
	X	Y
1	2	3
1	449210.62	1339474.86
2	449212.21	1339481.04
3	449200.99	1339478.52
4	449202.37	1339472.18
5	449192.05	1339468.39
6	449181.60	1339474.22
7	449168.02	1339471.18
8	449157.64	1339468.47
9	449160.52	1339456.68
10	449162.40	1339457.34
11	449170.73	1339460.42
12	449173.17	1339461.47
13	449191.44	1339467.89
14	449202.29	1339471.68
1	449210.62	1339474.86

Система координат: МСК-48, зона 1

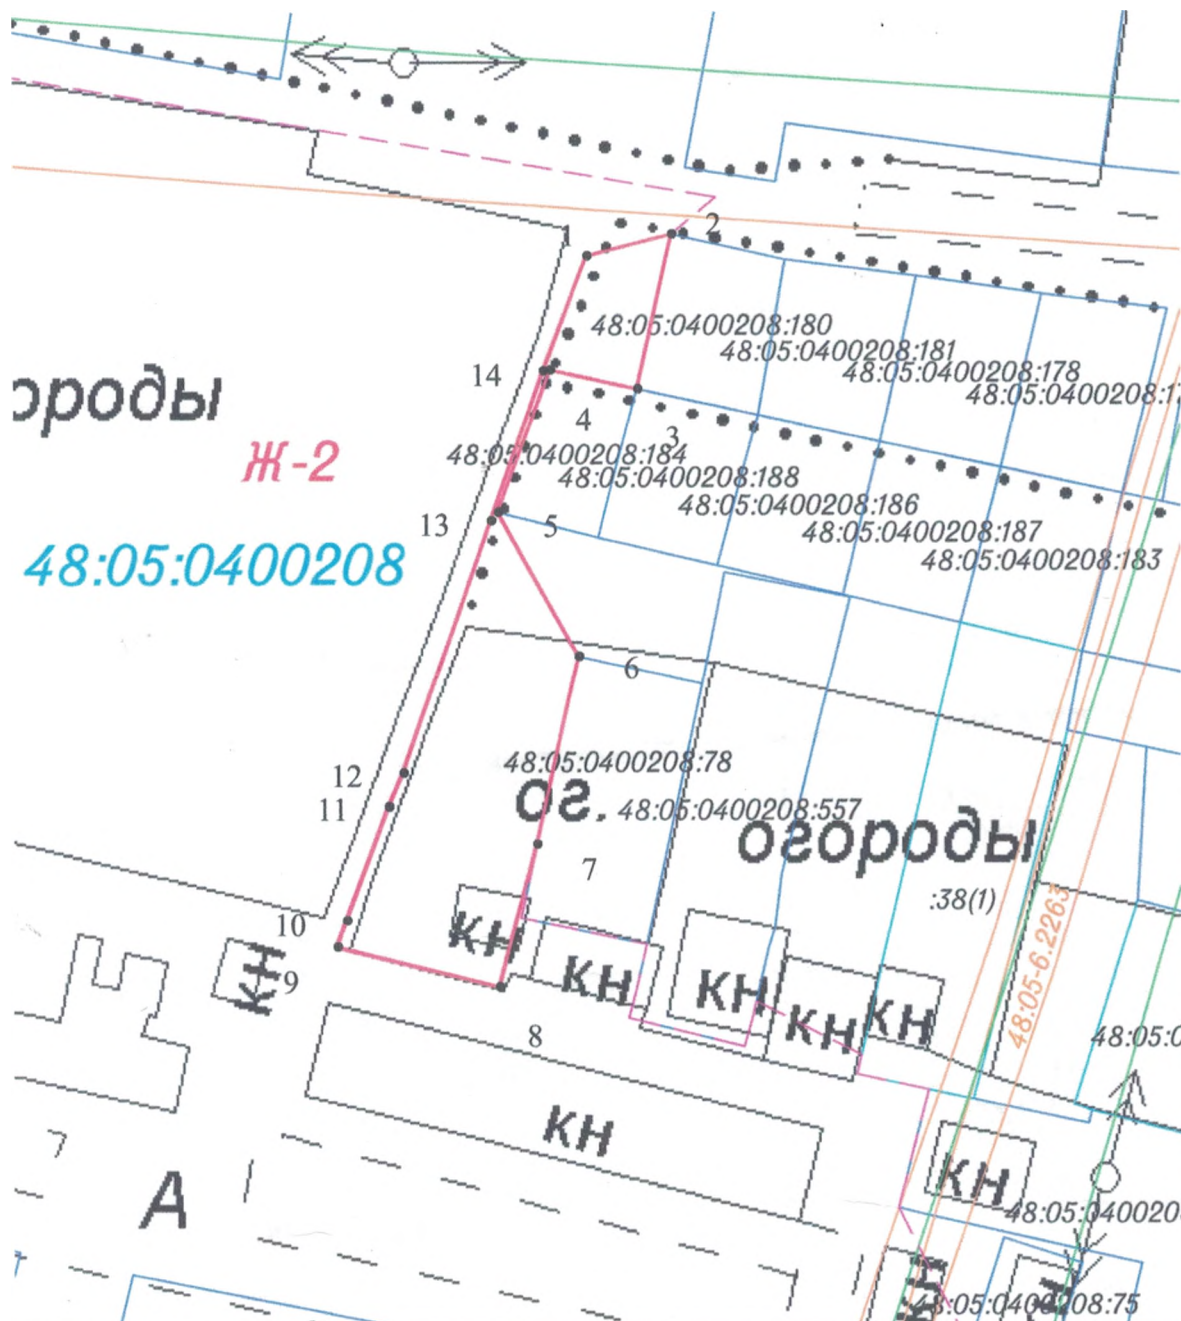

Условные обозначения:

48:05:0400208 – номер кадастрового квартала;

48:05:0400208:54 – кадастровый номер объекта недвижимости;

Ж-1 – территориальная зона;

— граница ЗОУИТ;

— граница территориальной зоны;

— граница земельных участков согласно ЕГРН;

— граница зданий, сооружений, объектов незавершенного строительства согласно ЕГРН;

— граница образуемого земельного участка;

— граница кадастрового квартала.

Масштаб: 1:550