


Министерство 6
к постановлению от 16.04.2015

Утверждена
Постановлением Администрации Добровского муниципального округа Липецкой области
Российской Федерации
(наименование документа об утверждении, включая наименования органов государственной
власти или органов местного самоуправления, принявших решение об утверждении схемы или
подписавших соглашение о перераспределении земельных участков)
от №

Схема расположения земельного участка или земельных участков на кадастровом плане территории
Номер кадастрового квартала: 48:05:0890108,
Адрес: Липецкая обл. Добровский муниципальный округ, с Горицы
Разрешенное использование участка: ,
Категория земель: Земли населенных пунктов
Зона Ж-1

Условный номер земельного участка		
Площадь земельного участка 991 м ²		
Обозначение характерных точек границ	Координаты, м	
	X	Y
1	2	3
1	436906.62	1340555.25
2	436883.82	1340553.48
3	436887.00	1340510.17
4	436903.38	1340511.40
5	436909.68	1340511.89
1	436906.62	1340555.25
1		

С
↑
Ю

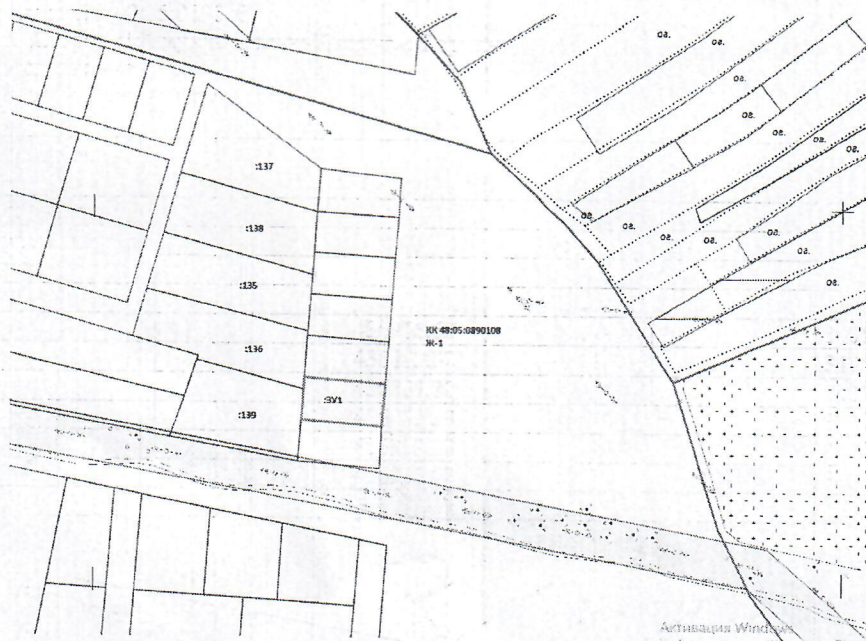

Масштаб 1:1000

№ п/п	Название условного знака	Изображение
1	2	3
3	Часть границы: а) существующая часть границы, имеющиеся в ГКН сведения о которой достаточны для определения ее местоположения; б) вновь образованная часть границы, сведения о которой достаточны для определения ее местоположения; в) существующая часть границы, имеющиеся в ГКН сведения о которой недостаточны для определения ее местоположения; г) вновь образованная часть границы, сведения о которой недостаточны для определения ее местоположения	

Кад. инженер:

Ульянкина Е.А.