



ПОСТАНОВЛЕНИЕ

АДМИНИСТРАЦИИ ДОБРОВСКОГО МУНИЦИПАЛЬНОГО ОКРУГА

16.04.2025 г.

с.Доброе

№ 345

Об утверждении схемы расположения
земельных участков

В соответствии со ст.11.10, пп.19 п.2 ст. 39.6, ст.39.15 Земельного кодекса Российской, Законом Липецкой области от 26.12.2014 г. № 357-ОЗ «О перераспределении полномочий между органами местного самоуправления муниципальных образований Липецкой области и органами государственной власти Липецкой области», приказом управления строительства и архитектуры Липецкой области «О принятии решения об утверждении правил землепользования и застройки сельского поселения Кореневщинский сельсовет Добровского муниципального района Липецкой области» № 189 от 20.07.2023г., в целях формирования земельных участков в соответствии с 81-ОЗ от 04.12.2003 г., 552-ОЗ от 07.09.2011 г., рассмотрев материалы межевания земельного участка, администрация Добровского муниципального округа Липецкой области:

ПОСТАНОВЛЯЕТ:

1. Утвердить схему расположения земельного участка (Приложение 1) из категории земель - земли населенных пунктов в кадастровом квартале 48:05:0890108, в зоне Ж-1, общей площадью 967 кв. м с видом разрешенного использования- «для ведения садоводства» расположенный по адресу: РФ, Липецкая область, Добровский муниципальный округ, с. Горицы.
2. Утвердить схему расположения земельного участка (Приложение 2) из категории земель - земли населенных пунктов в кадастровом квартале 48:05:0890108, в зоне Ж-1, общей площадью 951 кв. м с видом разрешенного использования- «для ведения садоводства» расположенный по адресу: РФ, Липецкая область, Добровский муниципальный округ, с. Горицы.
3. Утвердить схему расположения земельного участка (Приложение 3) из категории земель - земли населенных пунктов в кадастровом квартале 48:05:0890108, в зоне Ж-1, общей площадью 973 кв. м с видом разрешенного использования- «для ведения садоводства» расположенный по адресу: РФ, Липецкая область, Добровский муниципальный округ, с. Горицы.
4. Утвердить схему расположения земельного участка (Приложение 4) из категории земель - земли населенных пунктов в кадастровом квартале 48:05:0890108, в зоне Ж-1, общей площадью 974 кв. м с видом разрешенного использования- «для ведения садоводства» расположенный по адресу: РФ, Липецкая область, Добровский муниципальный округ, с. Горицы.
5. Утвердить схему расположения земельного участка (Приложение 5) из категории земель - земли населенных пунктов в кадастровом квартале 48:05:0890108, в зоне Ж-1, общей площадью 966 кв. м с видом разрешенного использования- «для ведения садоводства» расположенный по адресу: РФ, Липецкая область, Добровский муниципальный округ, с. Горицы.
6. Утвердить схему расположения земельного участка (Приложение 6) из категории земель - земли населенных пунктов в кадастровом квартале 48:05:0890108, в зоне

- Ж-1, общей площадью 991 кв. м с видом разрешенного использования- «для ведения садоводства» расположенный по адресу: РФ, Липецкая область, Добровский муниципальный округ, с. Горицы.
7. Утвердить схему расположения земельного участка (Приложение 7) из категории земель - земли населенных пунктов в кадастровом квартале 48:05:0890108, в зоне Ж-1, общей площадью 989 кв. м с видом разрешенного использования- «для ведения садоводства» расположенный по адресу: РФ, Липецкая область, Добровский муниципальный округ, с. Горицы.
 8. Отделу имущественных и земельных отношений администрации округа (Голованова Е.В.) провести постановку образуемого земельного участка в соответствии с действующим законодательством РФ.
 9. Срок действия настоящего постановления составляет два года.
 10. Контроль за исполнением настоящего постановления возложить на первого заместителя главы администрации Добровского муниципального округа И. Г. Мартынова.

И. о. главы администрации
Добровского муниципального округа

Лучникова С. Ю.
22510



А. Н. Сутормин



Примечание L
к кадастровому № 375 от 16.04.2004




Утверждена
Постановлением Администрации Добровского муниципального округа Липецкой области Российской Федерации
(наименование документа об утверждении, включая наименования органов государственной власти или органов местного самоуправления, принявших решение об утверждении схемы или подписавших соглашение о перераспределении земельных участков)

от № -

Схема расположения земельного участка или земельных участков на кадастровом плане территории
Номер кадастрового квартала: 48:05:0890108,
Адрес: Липецкая обл, Добровский муниципальный округ, с Горицы
Разрешенное использование участка: ,
Категория земель: Земли населенных пунктов
Зона Ж-1

Условный номер земельного участка		
Площадь земельного участка 967 м ²		
Обозначение характерных точек границ	Координаты, м	
	X	Y
1	2	3
1	436995.00	1340562.01
2	436997.79	1340518.46
3	437021.11	1340520.22
4	437016.00	1340563.65
5	437015.92	1340563.36
1	436995.00	1340562.01

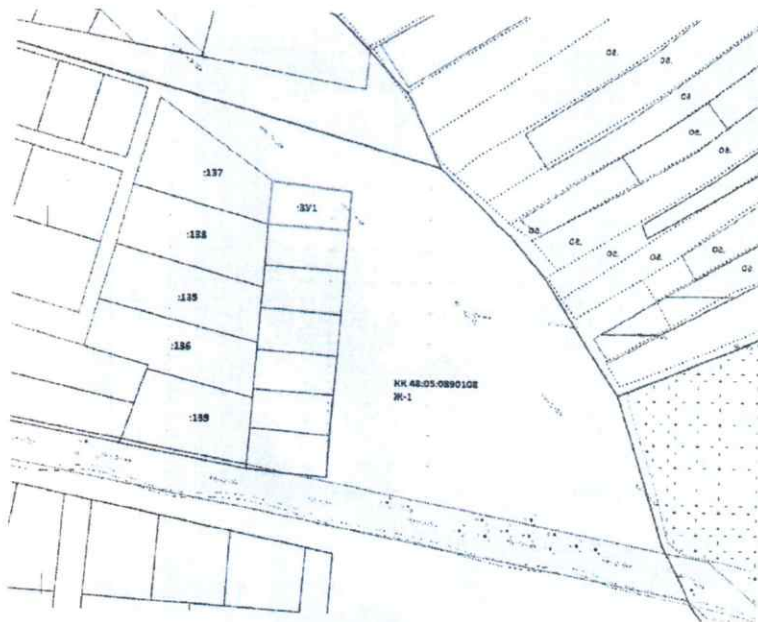

Масштаб 1:1000

№ п/п	Название условного знака	Изображение
1	2	3
3	Часть границы: а) существующая часть границы, имеющиеся в ГКН сведения о которой достаточны для определения ее местоположения; б) вновь образованная часть границы, сведения о которой достаточны для определения ее местоположения; в) существующая часть границы, имеющиеся в ГКН сведения о которой недостаточны для определения ее местоположения; г) вновь образованная часть границы, сведения о которой недостаточны для определения ее местоположения	_____ _____ ----- -----

Кад. инженер:

Ульянкина Е.А.



Примечание 2


№ 10248007693 от 16.04.2015



Утверждена
Постановлением Администрации Добровольского муниципального округа Липецкой области
Российской Федерации
(наименование документа об утверждении, включая наименования органов государственной
власти или органов местного самоуправления, принявших решение об утверждении схемы или
подписавших соглашение о перераспределении земельных участков)
от № =

Схема расположения земельного участка или земельных участков на кадастровом плане территории
Номер кадастрового квартала: 48:05:0890108,
Адрес: Липецкая обл. Добровольский муниципальный округ, с Горницы
Разрешенное использование участка: ,
Категория земель: Земли населенных пунктов
Зона Ж-1

Условный номер земельного участка =		
Площадь земельного участка 951 м ²		
Обозначение характерных точек границ	Координаты, м	
	X	Y
1	2	3
1	436973.31	1340560.27
2	436976.02	1340516.69
3	436997.79	1340518.46
4	436995.00	1340562.01
1	436973.31	1340560.27

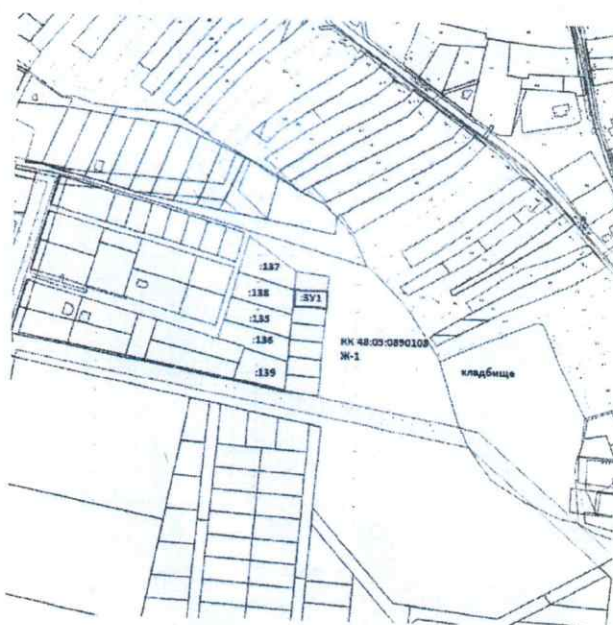

Масштаб 1:1000

№ п/п	Название условного знака	Изображение
1	2	3
3	Часть границы: а) существующая часть границы, имеющиеся в ГКН сведения о которой достаточны для определения ее местоположения; б) вновь образованная часть границы, сведения о которой достаточны для определения ее местоположения; в) существующая часть границы, имеющиеся в ГКН сведения о которой недостаточны для определения ее местоположения; г) вновь образованная часть границы, сведения о которой недостаточны для определения ее местоположения	_____ _____ - - - - - - - - - -

Кад. инженер:

Ульянкина Е.А.



Минусинск 3
к постановлению № 375 от 16.04.2015г

Утверждена

Постановлением Администрации Добровского муниципального округа Липецкой области
Российской Федерации

(наименование документа об утверждении, включая наименования органов государственной власти или органов местного самоуправления, принявших решение об утверждении схемы или подписавших соглашение о перераспределении земельных участков)

от № =

Схема расположения земельного участка или земельных участков на кадастровом плане территории

Номер кадастрового квартала: 48:05:0890108.

Адрес: Липецкая обл. Добровский муниципальный округ, с Горницы

Разрешенное использование участка: ,

Категория земель: Земли населенных пунктов

Зона Ж-1

Условный номер земельного участка =		
Площадь земельного участка 973 м ²		
Обозначение характерных точек грани	Координаты, м	
	X	Y
1	2	3
1	436976.02	1340516.69
2	436973.31	1340560.27
3	436951.06	1340558.82
4	436953.81	1340515.16
5	436964.22	1340515.96
1	436976.02	1340516.69

С
↑
Ю



Масштаб 1:1000

№ п/п	Название условного знака	Изображение
1	2	3
3	Часть границы: а) существующая часть границы, имеющиеся в ГКН сведения о которой достаточны для определения ее местоположения; б) вновь образованная часть границы, сведения о которой достаточны для определения ее местоположения; в) существующая часть границы, имеющиеся в ГКН сведения о которой недостаточны для определения ее местоположения; г) вновь образованная часть границы, сведения о которой недостаточны для определения ее местоположения	_____ _____ _____ _____ _____

Кад. инженер:

Ульянкина Е.А.



Примечание 4
к постановлению от 16.04.2015

Утверждена

Постановлением Администрации Добровского муниципального округа Липецкой области
Российской Федерации

(наименование документа об утверждении, включая наименования органов государственной власти или органов местного самоуправления, принявших решение об утверждении схемы или подписавших соглашение о перераспределении земельных участков)

от № =

Схема расположения земельного участка или земельных участков на кадастровом плане территории

Номер кадастрового квартала: 48:05:0890108,

Адрес: Липецкая обл. Добровский муниципальный округ, с Горицы


Разрешенное использование участка:

Категория земель: Земли населенных пунктов

Зона Ж-1

Условный номер земельного участка		
=		
Площадь земельного участка 974 м ²		
Обозначение характерных точек границ	Координаты, м	
	X	Y
1	2	3
1	436928.66	1340557.16
2	436931.81	1340513.54
3	436933.81	1340513.69
4	436953.81	1340515.16
5	436951.06	1340558.82
1	436928.66	1340557.16

С
↑
Ю

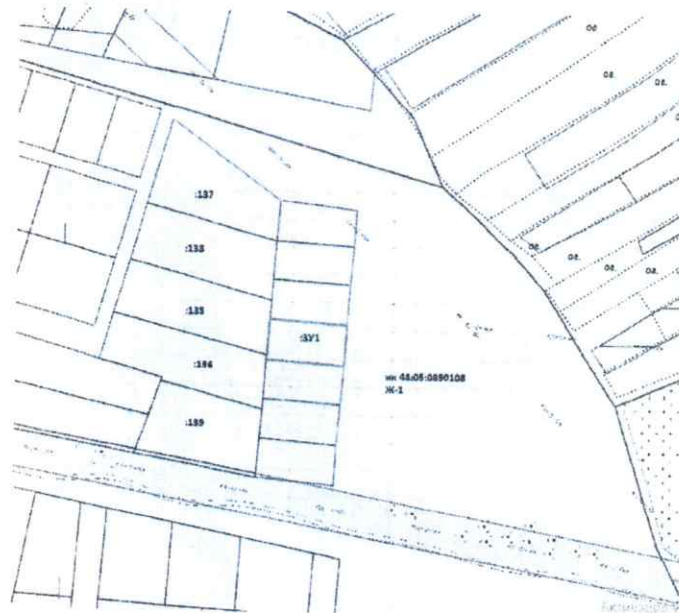

Масштаб 1:1000

№ п/п	Название условного знака	Изображение
1	2	3
3	Часть границы: а) существующая часть границы, имеющиеся в ГКН сведения о которой достаточны для определения ее местоположения; б) вновь образованная часть границы, сведения о которой достаточны для определения ее местоположения; в) существующая часть границы, имеющиеся в ГКН сведения о которой недостаточны для определения ее местоположения; г) вновь образованная часть границы, сведения о которой недостаточны для определения ее местоположения	_____ _____ _____ _____ _____

Кад. инженер:

Ульянкина Е.А.



Приложение 5
к постановлению № 1546 от 16.04.2025

Утверждена
Постановлением Администрации Добровского муниципального округа Липецкой области
Российской Федерации

(наименование документа об утверждении, включая наименования органов государственной власти или органов местного самоуправления, принявших решение об утверждении схемы или подписавших соглашение о перераспределении земельных участков)

от № =

Схема расположения земельного участка или земельных участков на кадастровом плане территории
Номер кадастрового квартала: 48:05:0890108,
Адрес: Липецкая обл. Добровский муниципальный округ, с Горичи
Разрешенное использование участка: ,
Категория земель: Земли населенных пунктов
Зона Ж-1

Условный номер земельного участка		
=		
Площадь земельного участка 966 м ²		
Обозначение характерных точек границ	Координаты, м	
	X	Y
1	2	3
1	436906.62	1340555.25
2	436909.68	1340511.89
3	436931.81	1340513.54
4	436928.66	1340557.16
1	436906.62	1340555.25
1		



Масштаб 1:1000

№ п/п	Название условного знака	Изображение
1	2	3
3	Часть границы: а) существующая часть границы, имеющиеся в ГКН сведения о которой достаточны для определения ее местоположения; б) вновь образованная часть границы, сведения о которой достаточны для определения ее местоположения; в) существующая часть границы, имеющиеся в ГКН сведения о которой недостаточны для определения ее местоположения; г) вновь образованная часть границы, сведения о которой недостаточны для определения ее местоположения	

Кад. инженер:

Ульянкина Е.А.



Министерство 6
в соответствии с 16.04.2015




Утверждена
Постановлением Администрации Добровольского муниципального округа Липецкой области
Российской Федерации

(наименование документа об утверждении, включая наименования органов государственной власти или органов местного самоуправления, принявших решение об утверждении схемы или подписавших соглашение о перераспределении земельных участков)

от №

Схема расположения земельного участка или земельных участков на кадастровом плане территории
Номер кадастрового квартала: 48:05:0890108,
Адрес: Липецкая обл. Добровский муниципальный округ, с Горницы
Разрешенное использование участка: ,
Категория земель: Земли населенных пунктов
Зона Ж-1

Условный номер земельного участка		
—		
Площадь земельного участка 991 м²		
Обозначение характерных точек границ	Координаты, м	
	X	Y
1	2	3
1	436906.62	1340555.25
2	436883.82	1340553.48
3	436887.00	1340510.17
4	436903.38	1340511.40
5	436909.68	1340511.89
1	436906.62	1340555.25
1		

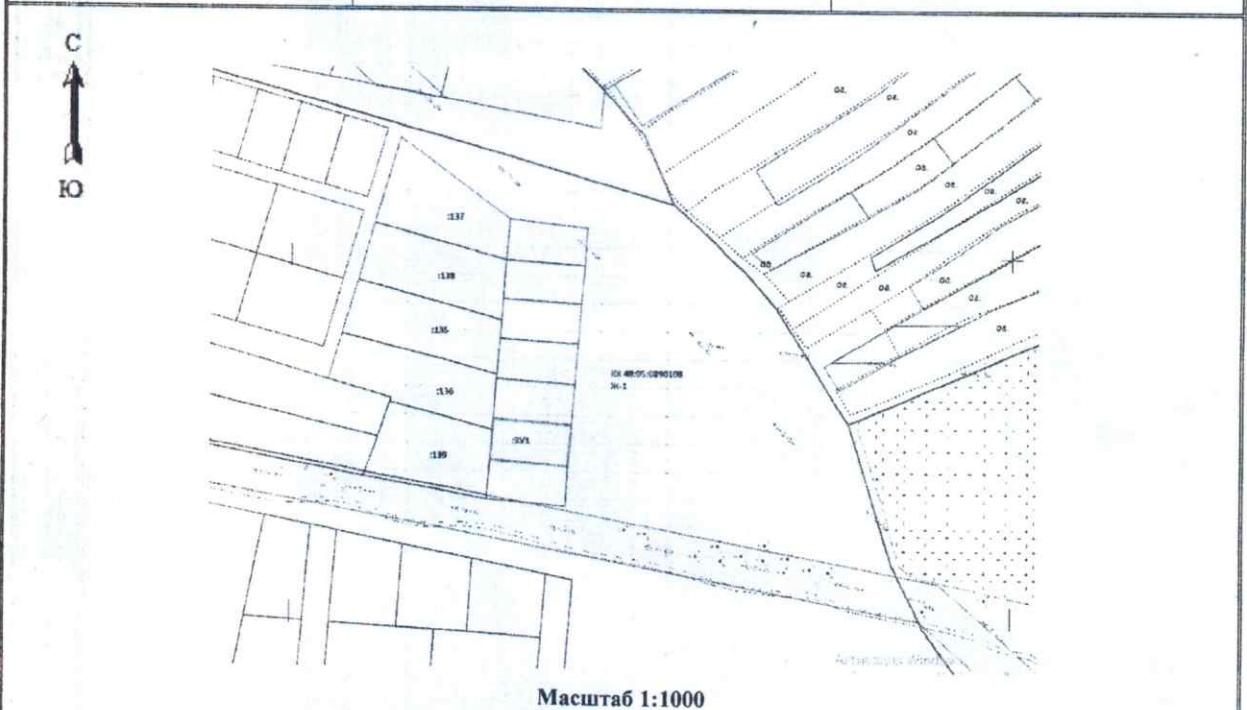

№ п/п	Название условного знака	Изображение
1	2	3
3	Часть границы: а) существующая часть границы, имеющиеся в ГКН сведения о которой достаточны для определения ее местоположения; б) вновь образованная часть границы, сведения о которой достаточны для определения ее местоположения; в) существующая часть границы, имеющиеся в ГКН сведения о которой недостаточны для определения ее местоположения; г) вновь образованная часть границы, сведения о которой недостаточны для определения ее местоположения	_____ _____ - - - - - - - - - -

Кад. инженер:

Ульянкина Е.А.




М.П. 7
 и 10.04.2016 № 375 от 16.04.2016

Утверждена
 Постановлением Администрации Добровского муниципального округа Липецкой области
 Российской Федерации
 (наименование документа об утверждении, включая наименования органов государственной
 власти или органов местного самоуправления, принявших решение об утверждении схемы или
 подписавших соглашение о перераспределении земельных участков)
 от № =

Схема расположения земельного участка или земельных участков на кадастровом плане территории
 Номер кадастрового квартала: 48:05:0890108,
 Адрес: Липецкая обл. Добровский муниципальный округ, с Горичи
 Разрешенное использование участка: ,
 Категория земель: Земли населенных пунктов
 Зона Ж-1

Условный номер земельного участка		
=		
Площадь земельного участка 989 м ²		
Обозначение характерных точек границ	Координаты, м	
	X	Y
1	2	3
1	436860.77	1340552.13
2	436863.87	1340519.20
3	436864.51	1340508.49
4	436887.00	1340510.17
5	436883.82	1340553.48
1	436860.77	1340552.13
1		

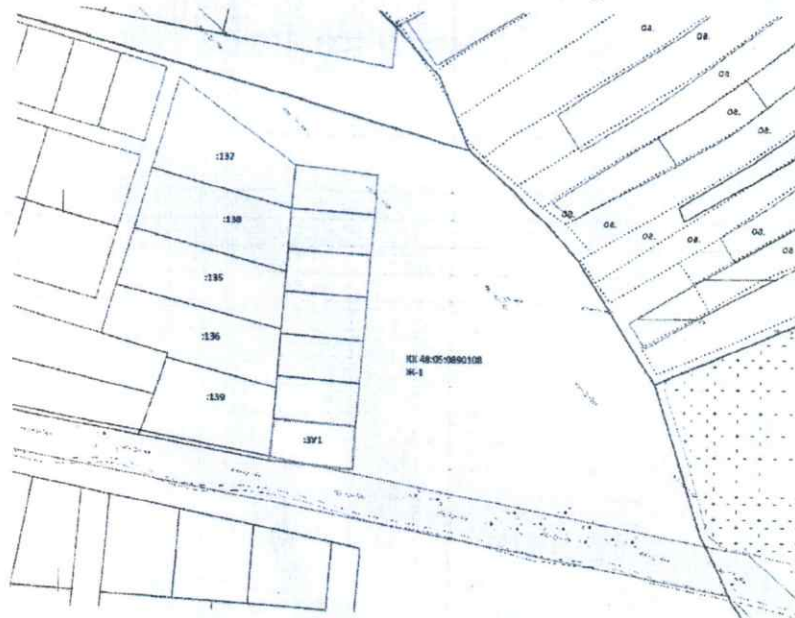

Масштаб 1:1000

№ п/п	Название условного знака	Изображение
1	2	3
3	Часть границы: а) существующая часть границы, имеющиеся в ГКН сведения о которой достаточны для определения ее местоположения; б) вновь образованная часть границы, сведения о которой достаточны для определения ее местоположения; в) существующая часть границы, имеющиеся в ГКН сведения о которой недостаточны для определения ее местоположения; г) вновь образованная часть границы, сведения о которой недостаточны для определения ее местоположения	

Кад. инженер:

Ульянкина Е.А.