



ПОСТАНОВЛЕНИЕ

АДМИНИСТРАЦИИ ДОБРОВСКОГО МУНИЦИПАЛЬНОГО ОКРУГА

08.02.2024 г.

с.Доброе

№ 93

Об утверждении схемы расположения
земельных участков

В соответствии со ст.11.10, пп.19 п.2 ст. 39.6, ст.39.15 Земельного кодекса Российской, Законом Липецкой области от 26.12.2014 г. № 357-ОЗ «О перераспределении полномочий между органами местного самоуправления муниципальных образований Липецкой области и органами государственной власти Липецкой области», приказом управления строительства и архитектуры Липецкой области «О принятии решения об утверждении правил землепользования и застройки сельского поселения Кореневщинский сельсовет Добровского муниципального района Липецкой области» № 189 от 20.07.2023г., в целях формирования земельных участков в соответствии с 81-ОЗ от 04.12.2003 г., 552-ОЗ от 07.09.2011 г., рассмотрев материалы межевания земельного участка, администрация Добровского муниципального округа Липецкой области:

ПОСТАНОВЛЯЕТ:

1. Утвердить схему расположения земельного участка (Приложение 1) из категории земель - земли населенных пунктов в кадастровом квартале 48:05:0780107, общей площадью 999 кв. м с видом разрешенного использования- «для ведения огородничества», при условии получения согласований посредством публичных слушаний в порядке, установленном правилами землепользования и застройки, расположенный по адресу: РФ, Липецкая область, Добровский муниципальный округ, с. Капитанщино.
2. Утвердить схему расположения земельного участка (Приложение 2) из категории земель - земли населенных пунктов в кадастровом квартале 48:05:0780107, общей площадью 1000 кв. м с видом разрешенного использования- «для ведения огородничества», при условии получения согласований посредством публичных слушаний в порядке, установленном правилами землепользования и застройки, расположенный по адресу: РФ, Липецкая область, Добровский муниципальный округ, с. Капитанщино.
3. Утвердить схему расположения земельного участка (Приложение 3) из категории земель - земли населенных пунктов в кадастровом квартале 48:05:0780107, общей площадью 1000 кв. м с видом разрешенного использования- «для ведения огородничества», при условии получения согласований посредством публичных слушаний в порядке, установленном правилами землепользования и застройки, расположенный по адресу: РФ, Липецкая область, Добровский муниципальный округ, с. Капитанщино.
4. Отделу имущественных и земельных отношений администрации округа (Голованова Е.В.) провести постановку образуемого земельного участка в соответствии с действующим законодательством РФ.
5. Срок действия настоящего постановления составляет два года.

6. Контроль за исполнением настоящего постановления оставляю за собой.

И. о. главы администрации
Добровского муниципального округа



И. Г. Мартынов

Лучникова С. Ю.
22510

Приложение 1

Утверждена
Постановлением Администрации Добровского муниципального округа Липецкой области
Российской Федерации
(наименование документа об утверждении, включая наименования органов государственной
власти или органов местного самоуправления, принявших решение об утверждении схемы или
подписавших соглашение о перераспределении земельных участков)
От 08.02.2024 года №93



Схема расположения земельного участка или земельных участков на кадастровом плане территории

Номер кадастрового квартала: 48:05:0780107,

Адрес: Липецкая обл, Добровский муниципальный округ, с. Капитанцино

Разрешенное использование участка: ,

Категория земель: Земли населенных пунктов

Зона – Ж-1

Условный номер земельного участка		
—		
Площадь земельного участка 999 м ²		
Обозначение характерных точек границ	Координаты, м	
	X	Y
1	2	3
1	429861.94	1338096.77
2	429868.69	1338067.06
3	429879.35	1338069.34
4	429901.15	1338073.74
5	429894.57	1338103.01
6	429893.69	1338102.71
1	429861.94	1338096.77



Масштаб 1:1000

№ п/п	Название условного знака	Изображение
1	2	3
3	Часть границы: а) существующая часть границы, имеющиеся в ГКН сведения о которой достаточны для определения ее местоположения; б) вновь образованная часть границы, сведения о которой достаточны для определения ее местоположения; в) существующая часть границы, имеющиеся в ГКН сведения о которой недостаточны для определения ее местоположения; г) вновь образованная часть границы, сведения о которой недостаточны для определения ее местоположения	

Приложение 2


Утверждена
Постановлением Администрации Добровского муниципального округа Липецкой
области Российской Федерации
(наименование документа об утверждении, включая наименования органов
государственной власти или органов местного самоуправления, принявших решение об
утверждении схемы или подписавших соглашение о перераспределении земельных
участков)
От 08.02.2024 года №93



Схема расположения земельного участка или земельных участков на кадастровом плане территории

Номер кадастрового квартала: 48:05:0780107,
Адрес: Липецкая обл, Добровский муниципальный округ, с. Капитанчино
Разрешенное использование участка: ,
Категория земель: Земли населенных пунктов
Зона – Ж-1

Условный номер земельного участка =		
Площадь земельного участка 1000 м ²		
Обозначение характерных точек границ	Координаты, м	
	X	Y
1	2	3
1	429884.46	1338360.54
2	429879.70	1338381.01
3	429834.54	1338372.15
4	429840.12	1338350.15
1	429884.46	1338360.54

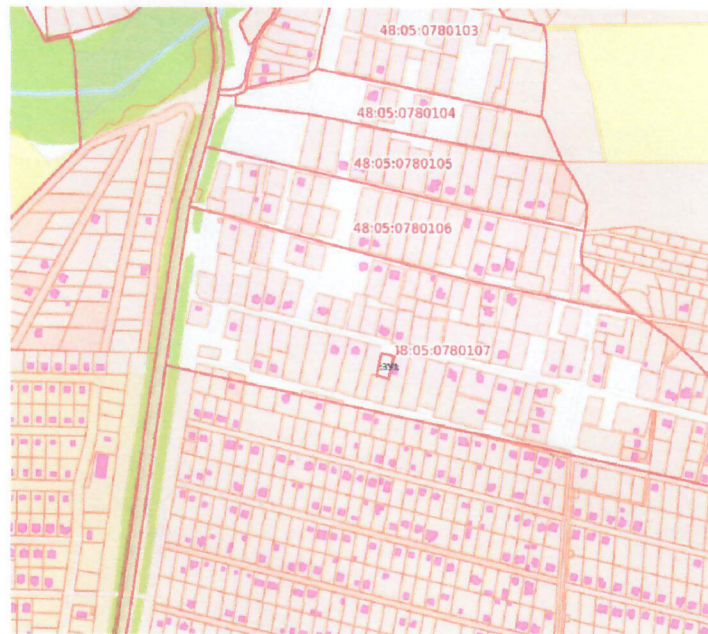

Масштаб 1:1000

№ п/п	Название условного знака	Изображение
1	2	3
3	Часть границы: а) существующая часть границы, имеющиеся в ГКН сведения о которой достаточны для определения ее местоположения; б) вновь образованная часть границы, сведения о которой достаточны для определения ее местоположения; в) существующая часть границы, имеющиеся в ГКН сведения о которой недостаточны для определения ее местоположения; г) вновь образованная часть границы, сведения о которой недостаточны для определения ее местоположения	

Утверждена
Постановлением Администрации Добровского муниципального округа Липецкой области Российской Федерации
(наименование документа об утверждении, включая наименования органов государственной власти или органов местного самоуправления, принявших решение об утверждении схемы или подписавших соглашение о перераспределении земельных участков)
от 08.02.2024 № 93



Схема расположения земельного участка или земельных участков на кадастровом плане территории

Номер кадастрового квартала: 48:05:0780107,
Адрес: Липецкая обл, Добровский муниципальный округ, с. Капитанчино
Разрешенное использование участка: ,
Категория земель: Земли населенных пунктов
Зона – Ж-1

Условный номер земельного участка		
=		
Площадь земельного участка 1000 м ²		
Обозначение характерных точек границ	Координаты, м	
	X	Y
1	2	3
1	429788.25	1338784.69
2	429752.19	1338776.11
3	429757.47	1338750.10
4	429793.97	1338758.10
1	429788.25	1338784.69



Масштаб 1:1000

№ п/п	Название условного знака	Изображение
1	2	3
3	Часть границы: а) существующая часть границы, имеющиеся в ГКН сведения о которой достаточны для определения ее местоположения; б) вновь образованная часть границы, сведения о которой достаточны для определения ее местоположения; в) существующая часть границы, имеющиеся в ГКН сведения о которой недостаточны для определения ее местоположения; г) вновь образованная часть границы, сведения о которой недостаточны для определения ее местоположения	