

Утверждена
Постановлением
Администрации Добровского муниципального округа
(наименование документа об утверждении, включая
наименования органов государственной власти или
органов местного самоуправления, принявших решение об
утверждении схемы или подписавших соглашение о
перераспределении земельных участков)
от 24.10.2025 г. № 1148

Схема расположения земельного участка или земельных участков
на кадастровом плане территории

Номер кадастрового квартала: 48:05:0440208,

Кадастровые номера ЗУ, из которых образован участок: 48:05:0440208:25,

Адрес: 399150, Липецкая обл, Добровский м.о., с Замартынье, ул Центральная,


Разрешенное использование участка: Для ведения личного подсобного хозяйства,

Категория земель: Земли населенных пунктов,

Зона: Ж-1

Условный номер земельного участка –		
Площадь земельного участка 5000 м ²		
Обозначение характерных точек границ	Координаты, м	
	X	Y
1	2	3
1	448484.48	1331460.53
2	448490.93	1331461.39
3	448491.04	1331464.02
4	448492.18	1331486.30
5	448492.42	1331489.10
6	448493.56	1331497.14
7	448496.39	1331514.56
8	448497.10	1331521.56
9	448504.81	1331570.62
10	448519.72	1331645.33
11	448498.65	1331649.85
12	448485.06	1331592.14
13	448482.09	1331577.07
14	448470.05	1331529.36
15	448462.58	1331495.82
16	448458.00	1331471.22
17	448456.53	1331461.87
1	448484.48	1331460.53

Система координат: МСК-48, зона 1

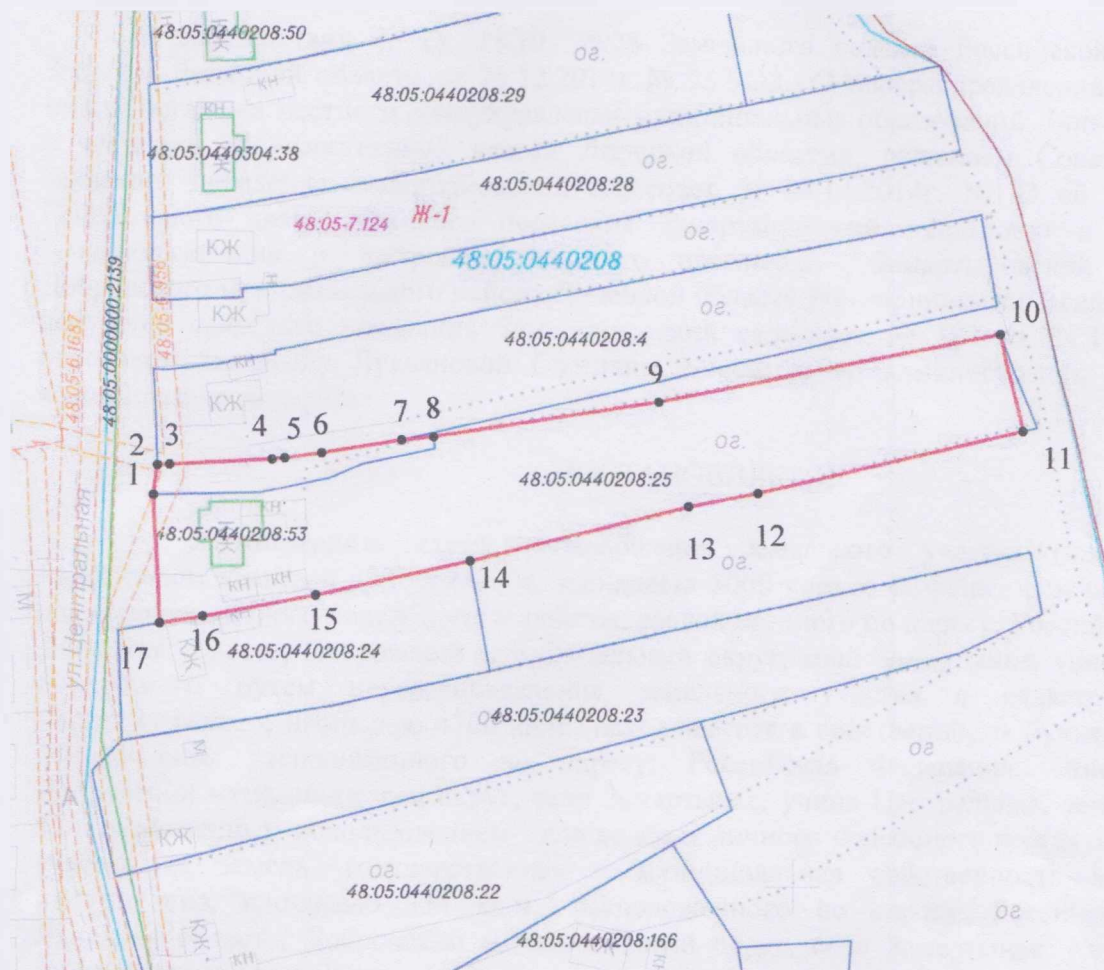

- граница кадастрового квартала.

Масштаб: 1:1600