

Утверждена:

Постановление администрации

(наименование документа об утверждении, включая наименование

Добровского муниципального округа

органов государственной власти или органов местного


Липецкой области

самоуправления, принявших решение об утверждении схемы

или подписавших соглашение о перераспределении земельных участков)

№ 46 от 12.01.2024

Схема расположения земельного участка на кадастровом плане территории		
Местоположение: Российская Федерация, Липецкая область, Добровский муниципальный округ, с. Доброе ул. Свободы		
Условный номер земельного участка 48:05:0400226:3У1		
Площадь земельного участка: 1231 кв. м.		
Категория земель: земли населенных пунктов		
Обозначение характерных точек границ	Координаты, м	
	X	Y
1	2	3
n1	447036.32	1340554.39
n2	447036.34	1340554.78
n3	447051.19	1340556.75
n4	447049.89	1340566.76
n5	447050.56	1340569.60
n6	447048.95	1340582.68
n7	447046.30	1340596.34
n8	447043.87	1340596.23
n9	447042.73	1340595.88
n10	447022.89	1340592.88
n11	447015.46	1340591.75
n12	447016.68	1340579.38
n13	447017.14	1340571.77
n14	447017.74	1340564.12
n15	447023.06	1340564.51
n16	447021.37	1340558.29
n17	447027.94	1340553.24
n1	447036.32	1340554.39

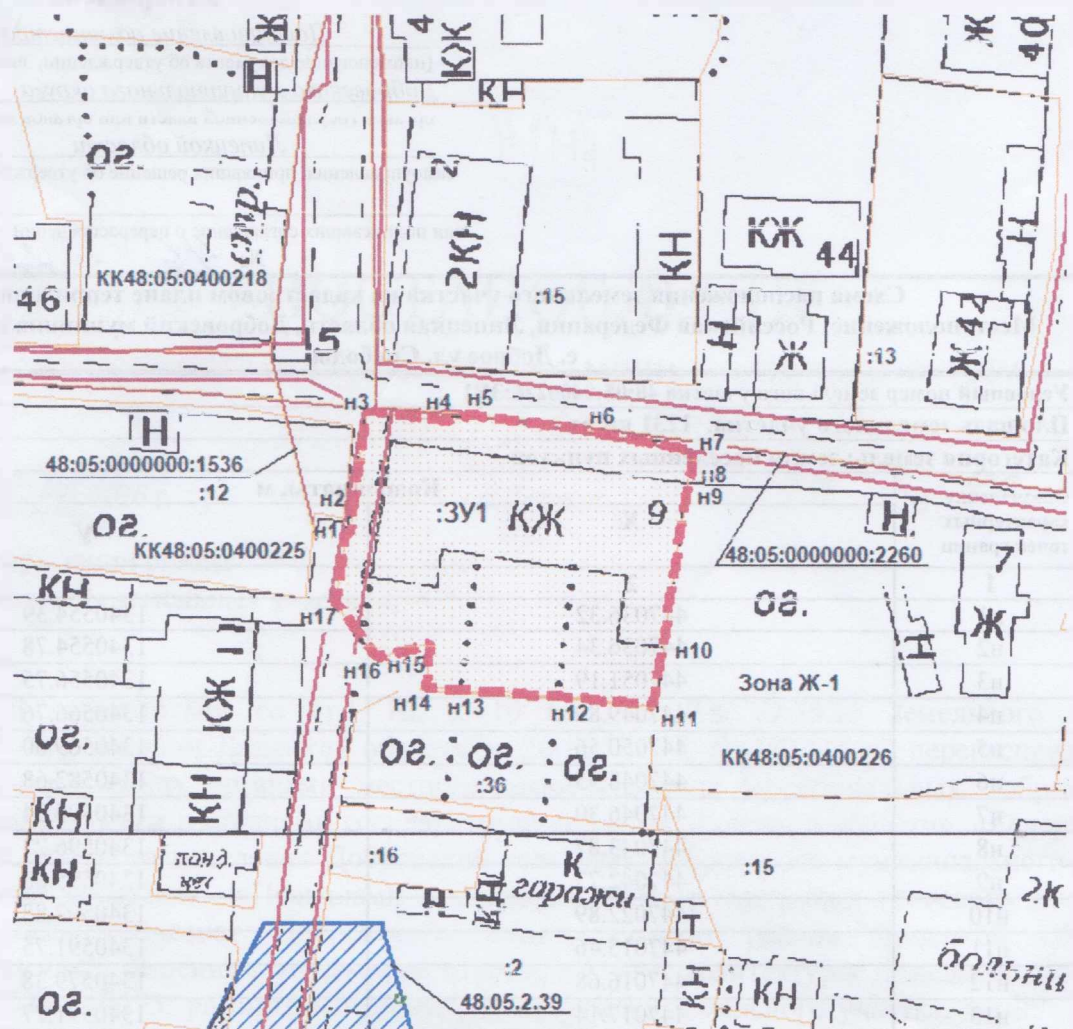

Система координат: МСК-48
Масштаб 1 : 2000 (у меня 2000)

Условные обозначения:

• n1	- обозначение характерной точки границы, сведения о которой достаточны для определения ее местоположения
—	- существующая часть границы, имеющиеся в ГКН сведения о которой достаточны для определения ее местоположения
—	- вновь образованная часть границы, сведения о которой достаточны для определения ее местоположения
:ЗУ1	- обозначение образуемого земельного участка

Кадастровый инженер



Рожнова И.П.