


Утверждена

Посланье
Администрации Федоскинского
муницип. округа

от 22.12.2025 № 1430

Схема расположения земельного участка на кадастровом плане территории

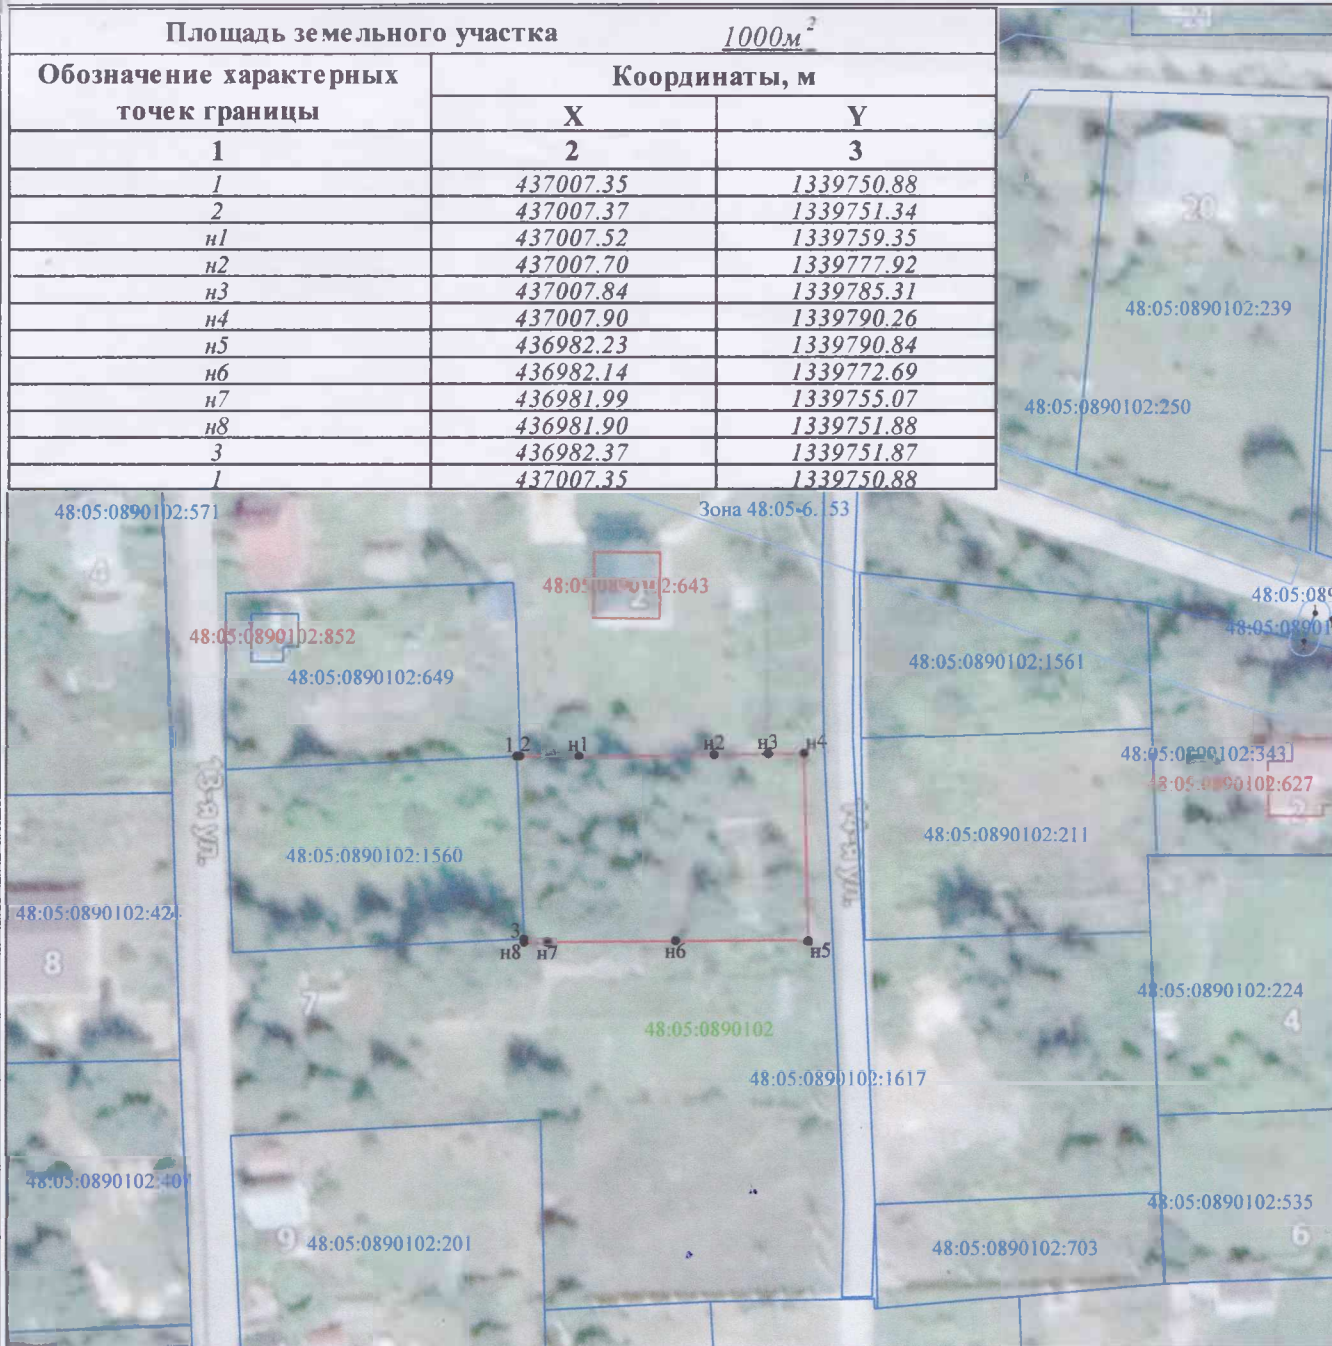

Условные обозначения:

Масштаб 1:1000

- 1 - характерная точка границы, сведения о которой позволяют однозначно определить её на местности
- вновь образованная часть границы, сведения о которой достаточны для определения её местоположения
- граница кадастрового деления
- граница охранных зон

48:05-6.153 - номер охранных зон

48:05:0890102:1560 - обозначение земельного участка

Кадастровый инженер

Сорокин А.И.

