


**ЗАМАРТЫНЬЕ**


Проект планировки, совмещенный с проектом межевания застройки нового района с. Замартынье, сельского поселения Замартыновский сельсовет, Добровского района Липецкой области для жилищного строительства

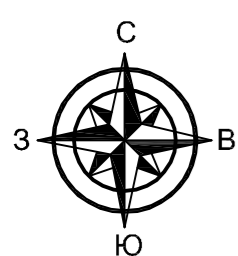

Ведомость координат точек красных линий				Ведомость координат точек красных линий				
Точка, №	Координаты		количество участков, шт. / площадь, м.кв.	Точка, №	Координаты		количество участков, шт. / площадь, м.кв.	
	X	Y			X	Y		
<b>Контур №1</b>				<b>Контур №7</b>				
1	449329.45	1330105.60	ТП: 1 / 226.71 Водозабор: 1 / 3426.0 Участки ИЖС: 2 / 30150.98 Общ. пл.: 33903.69	1	449299.85	1330488.55	Участки ИЖС: 17 / 23682.38 Магазины: 1 / 3172.65 ТП: 2 / 687.42 Общ. пл.: 27542.45	
2	449208.03	1330439.67		2	449210.34	1330750.87		
3	449117.52	1330408.18		3	449154.17	1330766.18		
4	449240.24	1330074.67		4	449110.04	1330767.97		
<b>Контур №2</b>				<b>Контур №8</b>				
1	449417.13	1330144.82	Участки ИЖС: 23 / 26992.72 ТП: 1 / 237.30 Общ. пл.: 29230.02	1	449390.52	1330520.09		Участки ИЖС: 18 / 22138.58 ТП: 1 / 231.98 Общ. пл.: 22370.56
2	449305.01	1330473.40		2	449299.49	1330786.86		
3	449223.15	1330444.92		3	449225.23	1330756.79		
4	449344.59	1330110.86		4	449314.80	1330494.25		
<b>Контур №3</b>				<b>Контур №9</b>				
1	449504.59	1330185.75	Участки ИЖС: 22 / 27073.63 ТП: 1 / 237.30 Общ. пл.: 27311.13	1	449440.27	1330534.75	Участки ИЖС: 10 / 15671.44 Общ. пл.: 15671.44	
2	449395.68	1330504.95		2	449406.47	1330522.99		
3	449320.13	1330478.66		3	449314.24	1330793.20		
4	449431.70	1330151.84		4	449355.75	1330811.05		
<b>Контур №4</b>				<b>Контур №10</b>				
1	449522.27	1330178.84	Участки ИЖС: 3 / 4325.44 Общ. пл.: 4325.44	1	449346.90	1330824.86		Участки ИЖС: 1 / 619.63 Общ. пл.: 619.63
2	449534.98	1330319.31		2	449293.95	1330801.89		
<b>Контур №5</b>				<b>Контур №11</b>				
1	449520.28	1330334.42	Участки ИЖС: 8 / 12852.14 Общ. пл.: 12852.14	1	449015.32	1330846.13	Участки ИЖС: 1 / 925.23 ТП: 1 / 299.60 ГРП: 1 / 436.53 Общ. пл.: 1660.86	
2	449509.90	1330219.73		2	448957.77	1330825.08		
3	449409.99	1330512.57		3	448951.00	1330843.77		
4	449443.75	1330524.31		4	448946.18	1330841.93		
<b>Контур №6</b>								
1	449202.57	1330454.70	Участки ИЖС: 27 / 38782.61 Общ. пл.: 38782.61					
2	449081.65	1330767.41						
3	449018.88	1330830.39						
4	448968.88	1330812.11						
5	449111.99	1330423.19						

Общее количество участков ИЖС - 151;  
Магазин - 1;  
Водозабор - 1;  
ГРП - 1;  
ТП-10/0.4 кВ - 7

- Условные обозначения:**
- Жилая застройка проектируемая
  - Красная линия застройки
  - Граница участка проектируемой застройки
  - Граница населенного пункта д.Невежекопозеаное
  - Характерная поворотная точка красной линии застройки и её номер
  - Границы муниципальных образований (сельских поселений)

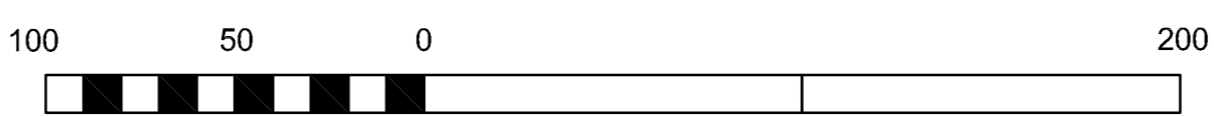

				05/2015 - ПП		
Изм.	Лист	№ документа	Подпись	Дата		
Выполнил	Федин М.С.			07.2015	Проект планировки, совмещенный с проектом межевания застройки нового района с. Замартынье, сельского поселения Замартыновский сельсовет Добровского района Липецкой области для жилищного строительства	
Выполнил	Федин М.С.			07.2015	Стадия	Лист
					П	4
					Листов	
					7	
					Разбивочный чертеж красных линий.	
					М 1:2000	
					ООО "Геоинфоцентр"	