


### Карта 3

размещения рекламных конструкций на территории сельского поселения Добровский сельсовет Добровского  
муниципального района Липецкой области

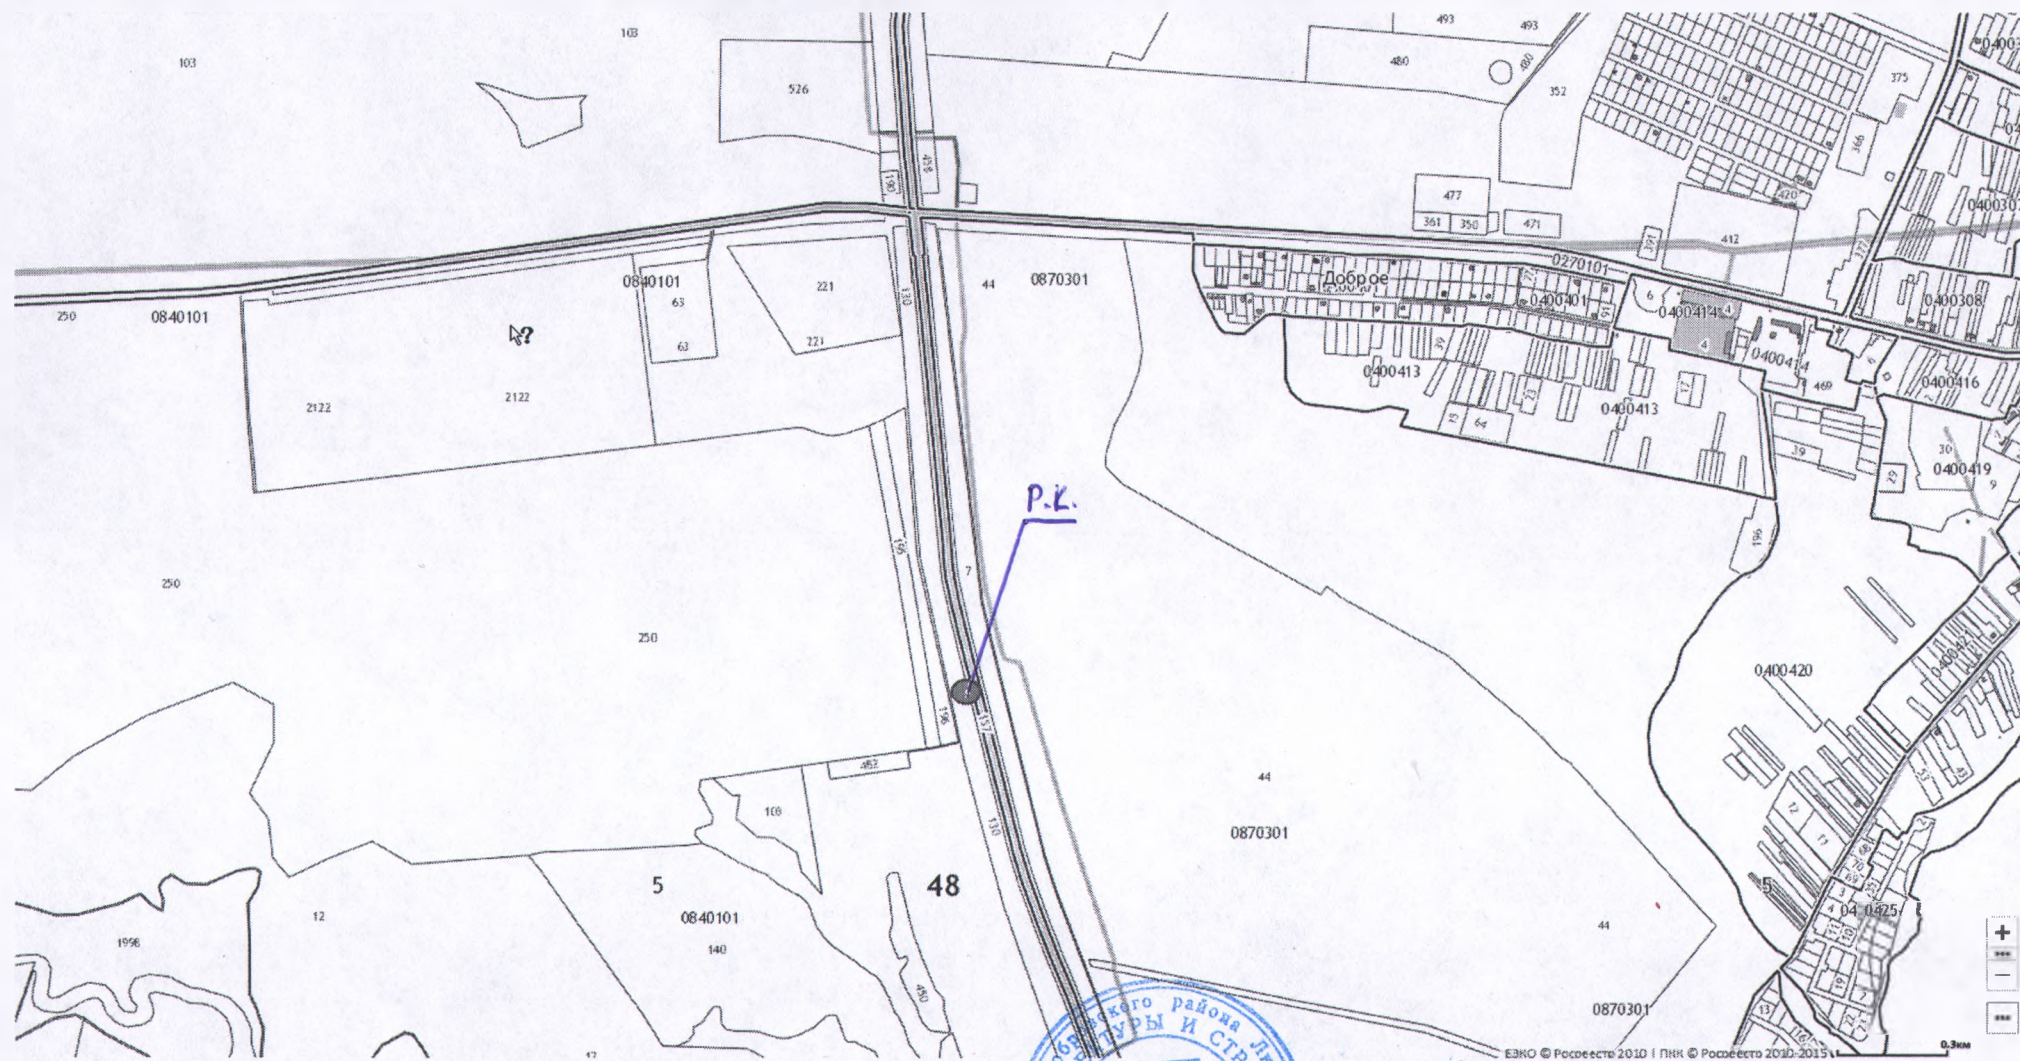

Утверждаю: начальник отдела архитектуры и строительства  
администрации Добровского муниципального района



А.С.Бочарников