


К постановлению № 375 от 16.04.2025

(наименование документа об утверждении, включая наименования органов государственной власти или органов местного самоуправления, принявших решение об утверждении схемы или подписавших соглашение о перераспределении земельных участков)

Утверждена
Добровского муниципального
Российской Федерации
ждений, включая наименование
правления, принявших решение
ие о перераспределении земе.

Зона Ж-1

Обозначение характерных точек границ	Координаты, м	
	X	Y
1	2	3
1	436973.31	1340560.27
2	436976.02	1340516.69
3	436997.79	1340518.46
4	436995.00	1340562.01
1	436973.31	1340560.27

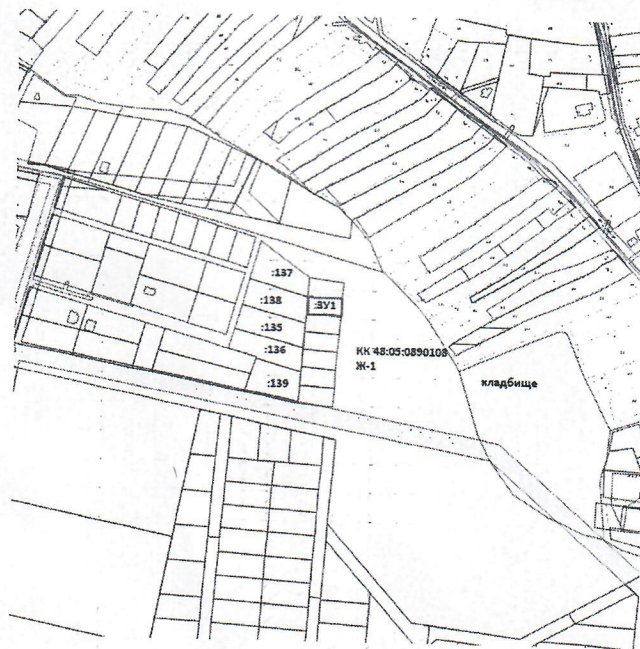

Масштаб 1:1000

№ п/п	Название условного знака	Изображение
1	2	3
3	Часть границы: а) существующая часть границы, имеющиеся в ГКН сведения о которой достаточны для определения ее местоположения; б) вновь образованная часть границы, сведения о которой достаточны для определения ее местоположения; в) существующая часть границы, имеющиеся в ГКН сведения о которой недостаточны для определения ее местоположения; г) вновь образованная часть границы, сведения о которой недостаточны для определения ее местоположения	

Кад. инженер:

Ульянкина Е.А.

