


Схема границ земельных участков

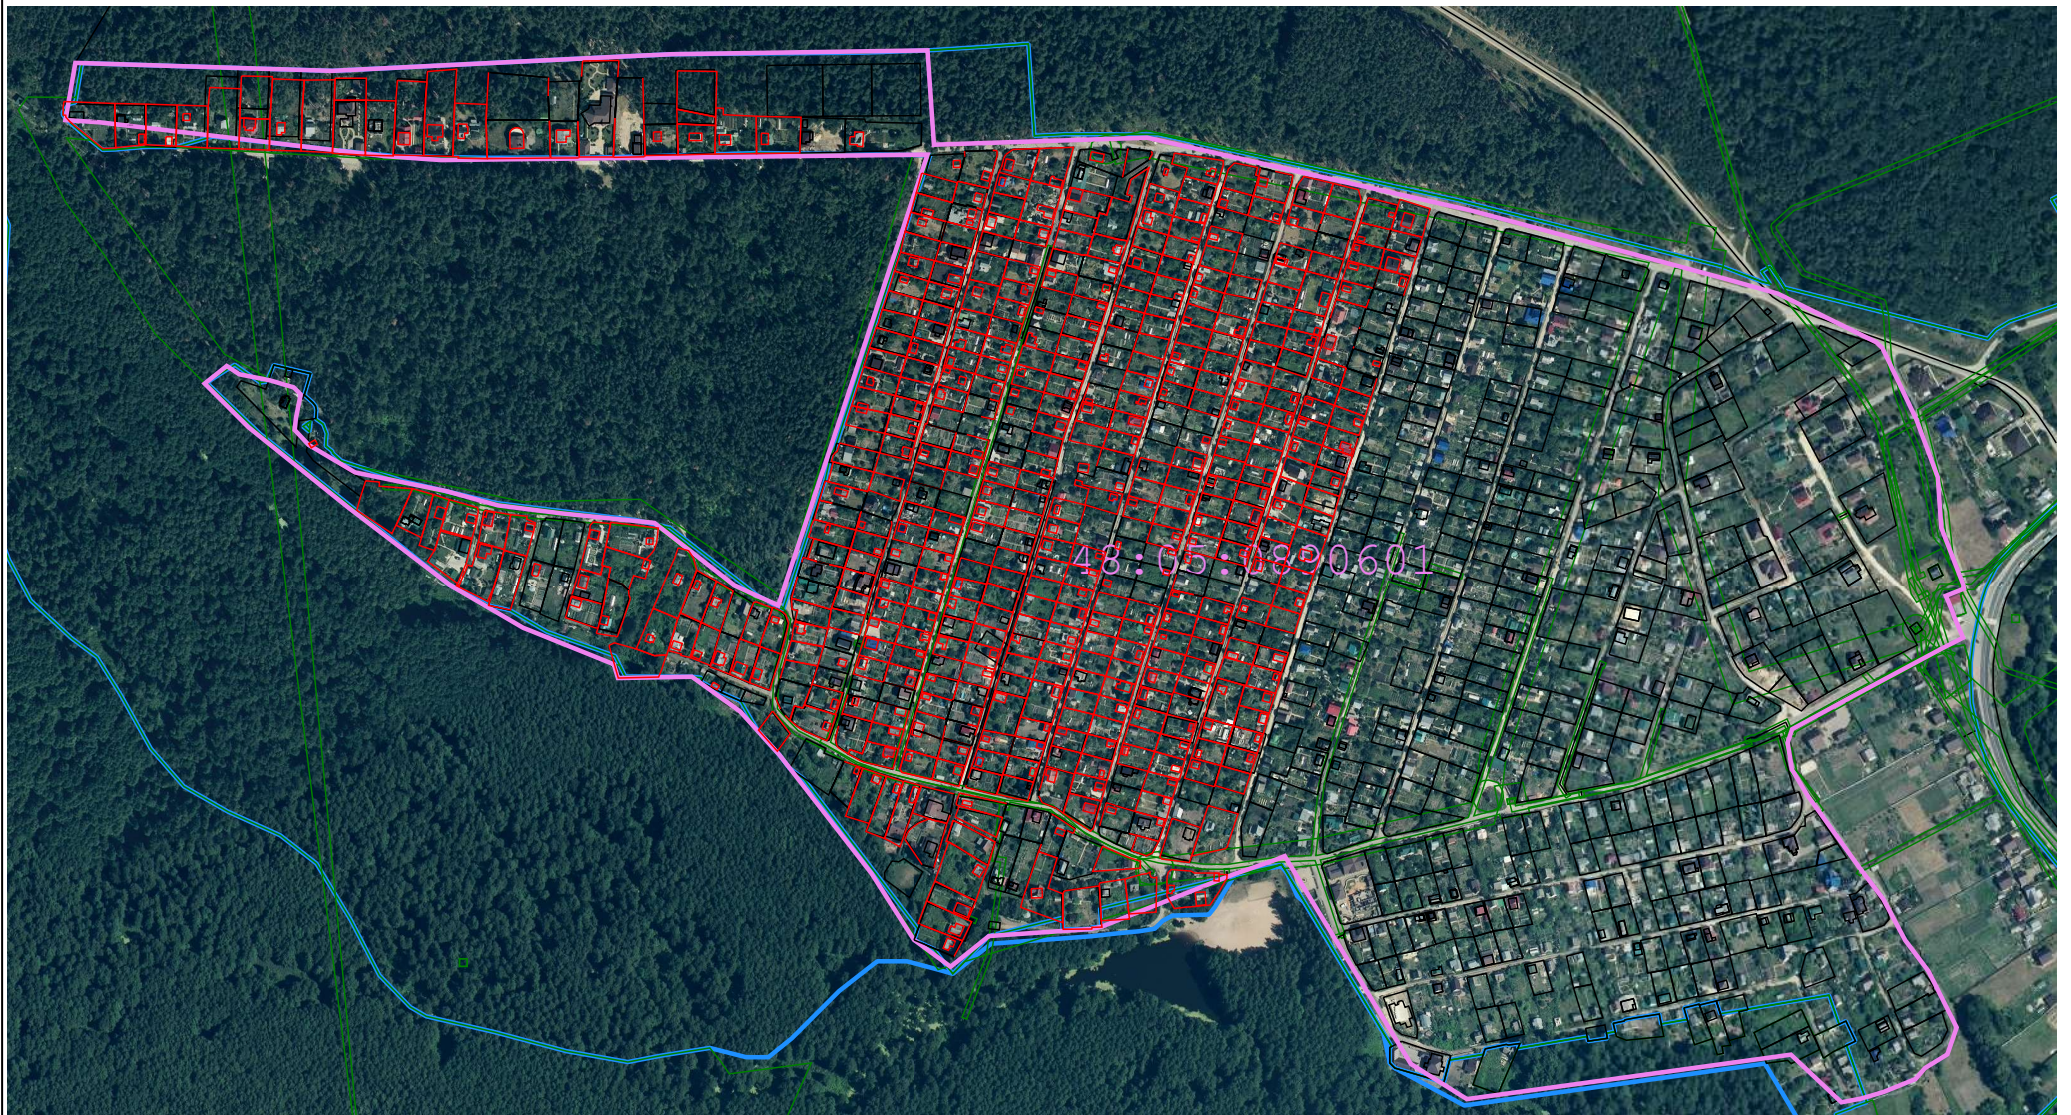

Масштаб 1:6 000


Схема границ земельных участков

Условные обозначения:

-  - характерная точка границы земельного участка, сведения ЕГРН о которой соответствуют требованиям, установленным в соответствии с частью 13 статьи 22 Федерального закона от 13 июля 2015 г. N 218-ФЗ "О государственной регистрации недвижимости"
-  - характерная точка границы земельного участка, сведения о которой отсутствуют в ЕГРН, местоположение которой определено при кадастровых работах (новая характерная точка)
-  - часть границы, сведения ЕГРН о которой позволяют однозначно определить ее положение на местности
-  - часть границы, местоположение которой определено при выполнении кадастровых работ
-  - - обозначение новой характерной точки земельного участка
-  - - обозначение новой характерной точки объекта капитального строительства
-  - Кадастровый номер объекта недвижимости
-  - Граница кадастрового квартала
-  - Граница населенного пункта
-  - Граница зоны с особыми условиями использования территории
-  - Номер кадастрового квартала

Схема границ земельных участков

Лист 2

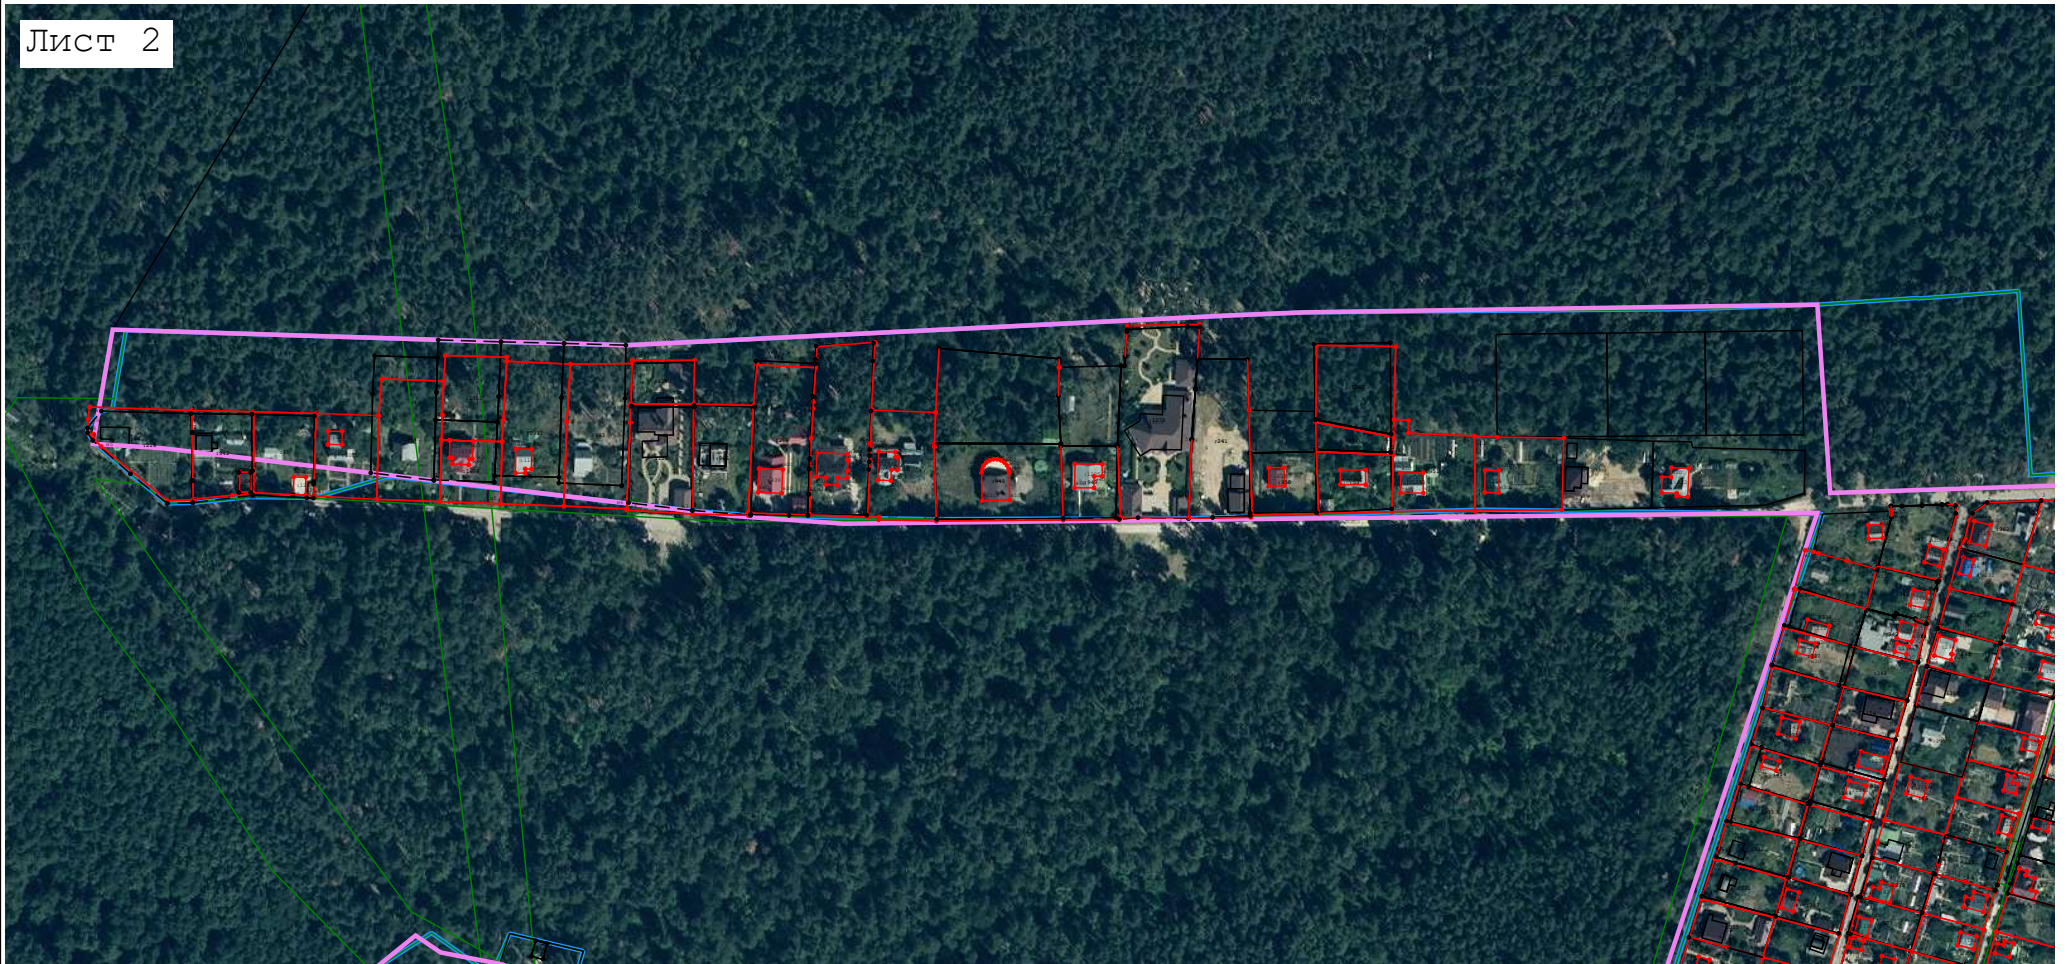

Масштаб 1:3 000

Условные обозначения:

условные обозначения представлены на листе № 1

Схема границ земельных участков



Масштаб 1:2 500

Условные обозначения:

условные обозначения представлены на листе № 1

Схема границ земельных участков

Лист 4




Масштаб 1:2 300

Условные обозначения:

условные обозначения представлены на листе № 1

Схема границ земельных участков

Лист 5

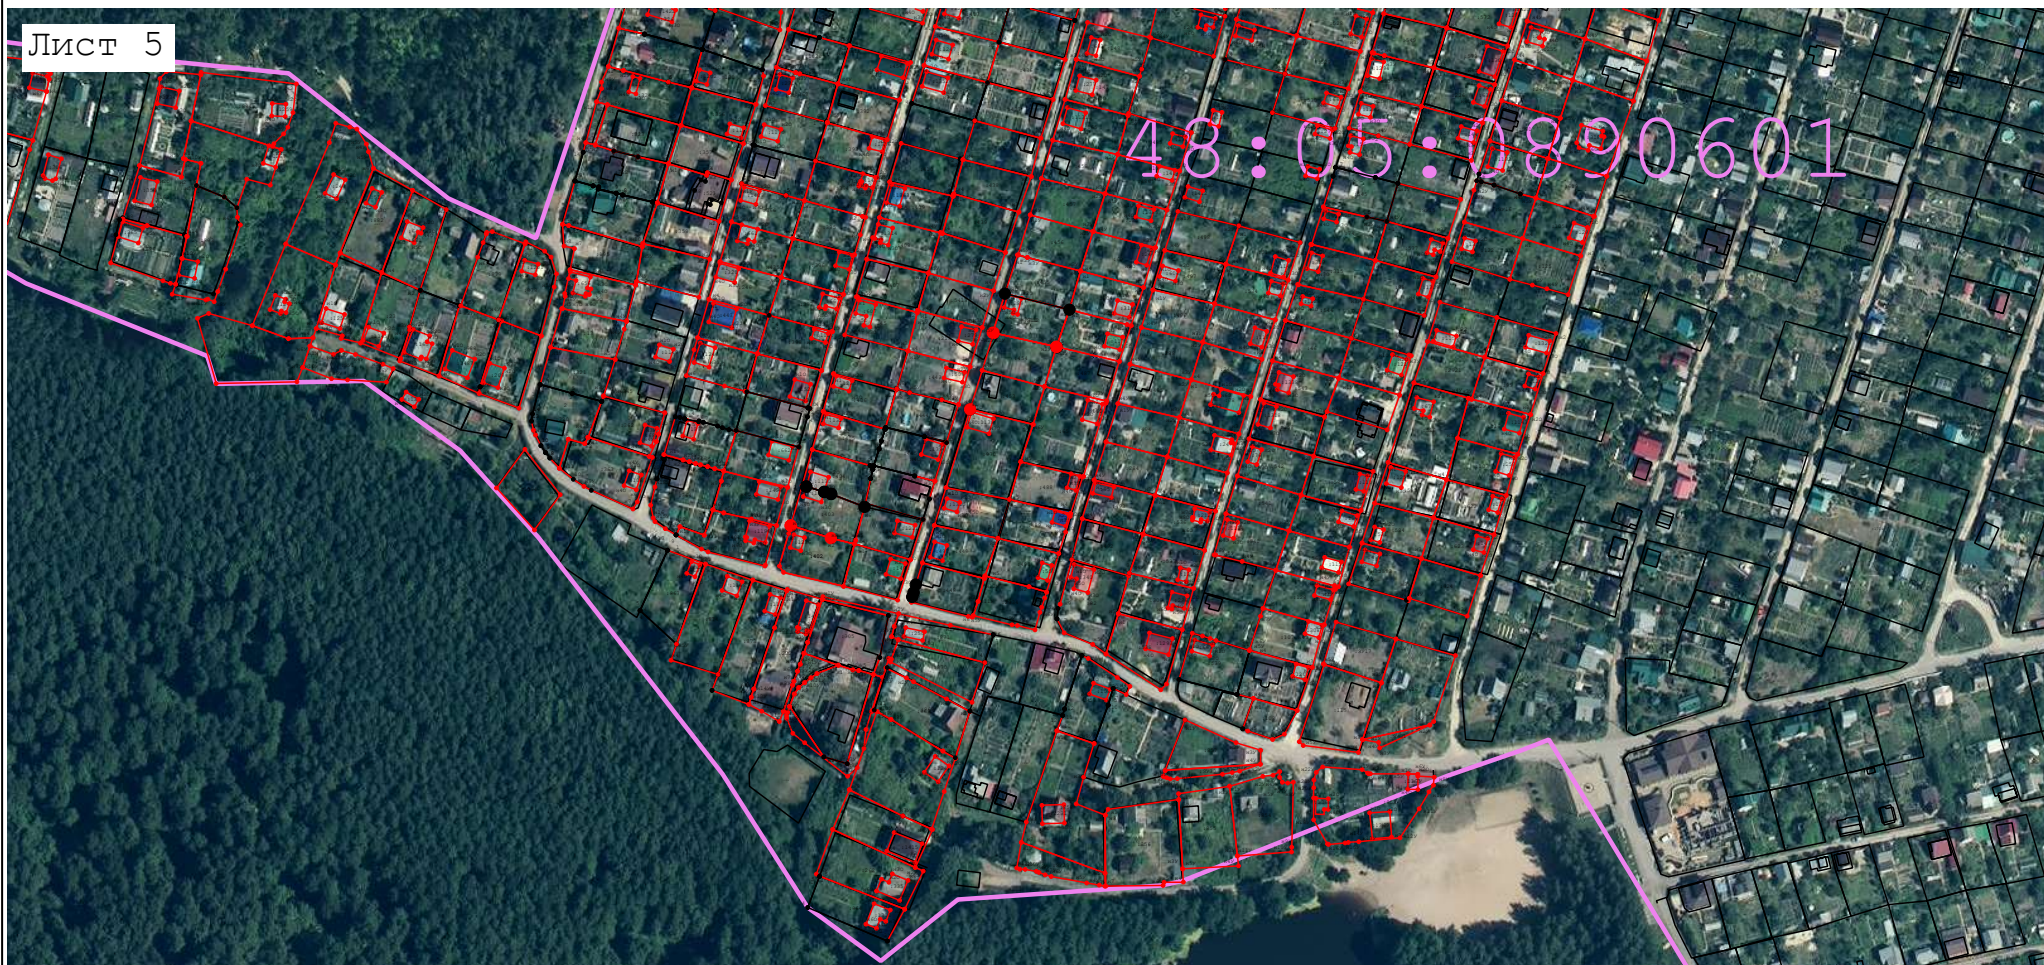

Масштаб 1:3 000

Условные обозначения:

условные обозначения представлены на листе № 1