

ОПИСАНИЕ МЕСТОПОЛОЖЕНИЯ ГРАНИЦ

Публичный сервитут для использования земель и земельных участков в целях эксплуатации магистрального нефтепровода федерального значения "Реконструкция участка МН "Куйбышев-Унеча-Мозырь-1 "745-755 км."

(наименование объекта, местоположение границ которого описано (далее-объект))

Раздел 1

Сведения об объекте		
№ п/п	Характеристики объекта	Значение характеристики
1	2	3
1	Местоположение объекта	Российская Федерация, Липецкая область, Добровский муниципальный округ
2	Площадь объекта +/- величина погрешности определения площади (Р+/- Дельта Р), м2	63182 ± 88
3	Иные характеристики объекта	Публичный сервитут на срок 49 лет для использования земель и земельных участков в целях эксплуатации магистрального нефтепровода федерального значения "Реконструкция участка МН "Куйбышев-Унеча-Мозырь-1 "745-755 км.". Обладатель публичного сервитута: АО "Транснефть - Дружба", ОГРН 1023202736754; ИНН 3235002178/КПП 997250001. Юридический адрес: 241020, г. Брянск, ул. Уральская, д.113. Е-mail: office@brn.transneft.ru. Телефон: 8(4832)67-63-64. Срок публичного сервитута 49 лет.

Раздел 2

Сведения о местоположении границ объекта					
1. Система координат			МСК-48, зона 1		
2. Сведения о характерных точках границ объекта					
Обозначение характерных точек границы	Координаты, м		Метод определения координат характерной точки	Средняя квадратическая погрешность положения характерной точки (Mt), м	Описание закрепления точки на местности (при наличии)
	X	Y			
1	2	3	4	5	6
1	440033.00	1357457.34	Аналитический метод	(Mt)=0.10	-
2	440060.41	1357692.19	Аналитический метод	(Mt)=0.10	-
3	440101.28	1357885.31	Аналитический метод	(Mt)=0.10	-
4	440108.63	1357906.64	Аналитический метод	(Mt)=0.10	-
5	440109.48	1357909.76	Аналитический метод	(Mt)=0.10	-
6	440190.01	1358302.47	Аналитический метод	(Mt)=0.10	-
7	440212.18	1358398.44	Аналитический метод	(Mt)=0.10	-
8	440224.48	1358461.91	Аналитический метод	(Mt)=0.10	-
9	440250.07	1358569.85	Аналитический метод	(Mt)=0.10	-
10	440236.23	1358569.75	Аналитический метод	(Mt)=0.10	-
11	440198.81	1358570.15	Аналитический метод	(Mt)=0.10	-
12	440175.50	1358471.96	Аналитический метод	(Mt)=0.10	-
13	440163.18	1358408.40	Аналитический метод	(Mt)=0.10	-
14	440141.09	1358312.82	Аналитический метод	(Mt)=0.10	-
15	440060.83	1357921.39	Аналитический метод	(Mt)=0.10	-
16	440053.50	1357900.14	Аналитический метод	(Mt)=0.10	-
17	440052.68	1357897.18	Аналитический метод	(Mt)=0.10	-
18	440010.88	1357699.14	Аналитический метод	(Mt)=0.10	-
19	439983.49	1357464.40	Аналитический метод	(Mt)=0.10	-
20	439958.90	1357352.80	Аналитический метод	(Mt)=0.10	-
21	439958.73	1357349.80	Аналитический метод	(Mt)=0.10	-

22	439958.92	1357346.81	Аналитический метод	(Mt)=0.10	-
23	439959.47	1357343.86	Аналитический метод	(Mt)=0.10	-
24	439960.36	1357341.00	Аналитический метод	(Mt)=0.10	-
25	439961.60	1357338.27	Аналитический метод	(Mt)=0.10	-
26	439963.15	1357335.70	Аналитический метод	(Mt)=0.10	-
27	439964.99	1357333.34	Аналитический метод	(Mt)=0.10	-
28	439967.11	1357331.22	Аналитический метод	(Mt)=0.10	-
29	439969.46	1357329.36	Аналитический метод	(Mt)=0.10	-
30	439972.02	1357327.80	Аналитический метод	(Mt)=0.10	-
31	439974.75	1357326.56	Аналитический метод	(Mt)=0.10	-
32	439977.61	1357325.65	Аналитический метод	(Mt)=0.10	-
33	439980.56	1357325.09	Аналитический метод	(Mt)=0.10	-
34	439983.55	1357324.89	Аналитический метод	(Mt)=0.10	-
35	439986.54	1357325.05	Аналитический метод	(Mt)=0.10	-
36	439989.50	1357325.56	Аналитический метод	(Mt)=0.10	-
37	439992.37	1357326.43	Аналитический метод	(Mt)=0.10	-
38	439995.11	1357327.63	Аналитический метод	(Mt)=0.10	-
39	439997.70	1357329.16	Аналитический метод	(Mt)=0.10	-
40	440000.08	1357330.98	Аналитический метод	(Mt)=0.10	-
41	440002.23	1357333.07	Аналитический метод	(Mt)=0.10	-
42	440004.11	1357335.41	Аналитический метод	(Mt)=0.10	-
43	440005.69	1357337.95	Аналитический метод	(Mt)=0.10	-
44	440006.97	1357340.66	Аналитический метод	(Mt)=0.10	-
45	440008.14	1357344.48	Аналитический метод	(Mt)=0.10	-
1	440033.00	1357457.34	Аналитический метод	(Mt)=0.10	-
3. Сведения о характерных точках части (частей) границы объекта					
-	-	-	-	-	-

Раздел 3

Сведения о местоположении измененных (уточненных) границ объекта


1. Система координат

—

2. Сведения о характерных точках границ объекта землеустройства

Обозначение характерных точек границ	Существующие координаты, м		Измененные (уточненные) координаты, м		Метод определения координат характерной точки	Средняя квадратическая погрешность положения характерной точки (Mt), м	Описание закрепления точки на местности (при наличии)
	X	Y	X	Y			
1	2	3	4	5	6	7	8
-	-	-	-	-	-	-	-

Схема расположения границы публичного сервитута
«Публичный сервитут для использования земель и земельных участков в целях эксплуатации магистрального нефтепровода федерального значения
«Реконструкция участка МН «Куйбышев-Унеча-Мозырь-1» 745-755 км.»

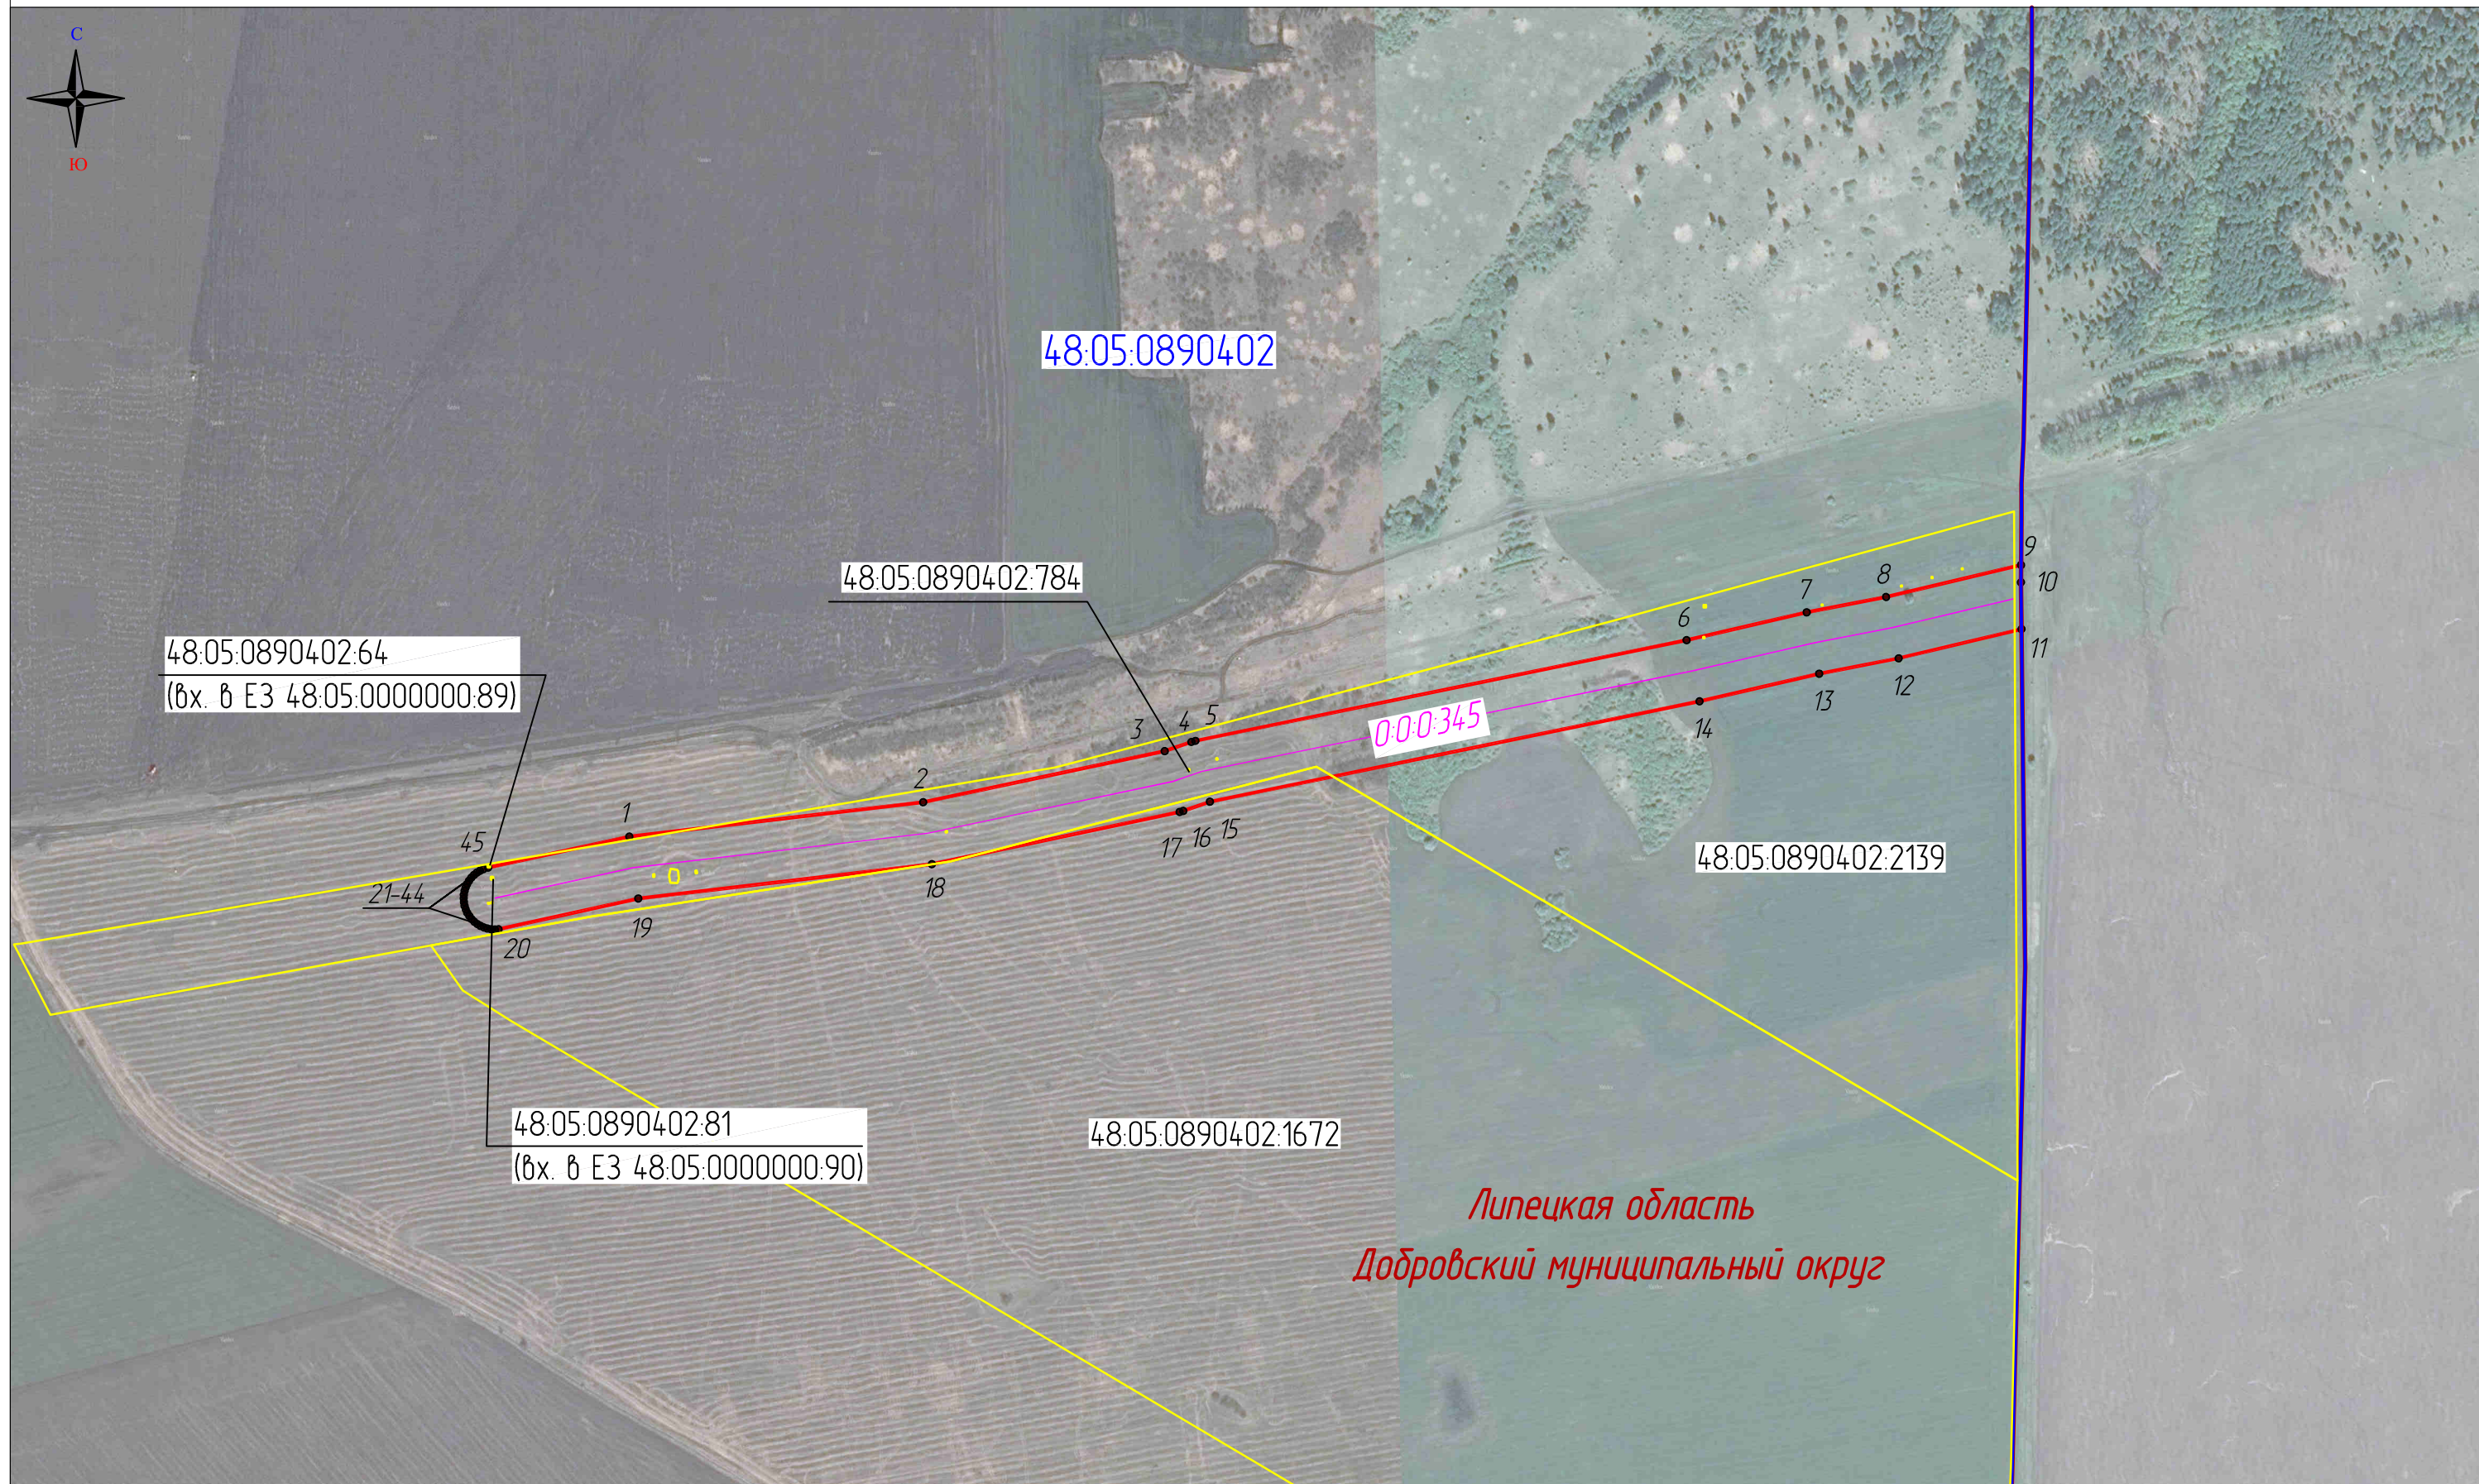

Масштаб 1:5000

Используемые условные знаки и обозначения

- | | | | |
|--|--|---|---|
| <p>— 111 —</p> <p>—</p> <p>000:345</p> | <p>— проектные границы публичного сервитута и характерные точки</p> <p>— местоположение инженерного сооружения</p> <p>— кадастровый номер инженерного сооружения</p> | <p>XX.XX.XXXXXX.XX</p> <p>XX.XX.XXXXXX.XX</p> <p>Верховский р-н</p> | <p>— границы и кадастровые номера земельных участков</p> <p>— границы и номера кадастровых кварталов</p> <p>— установленные границы административно-территориальных образований</p> |
|--|--|---|---|