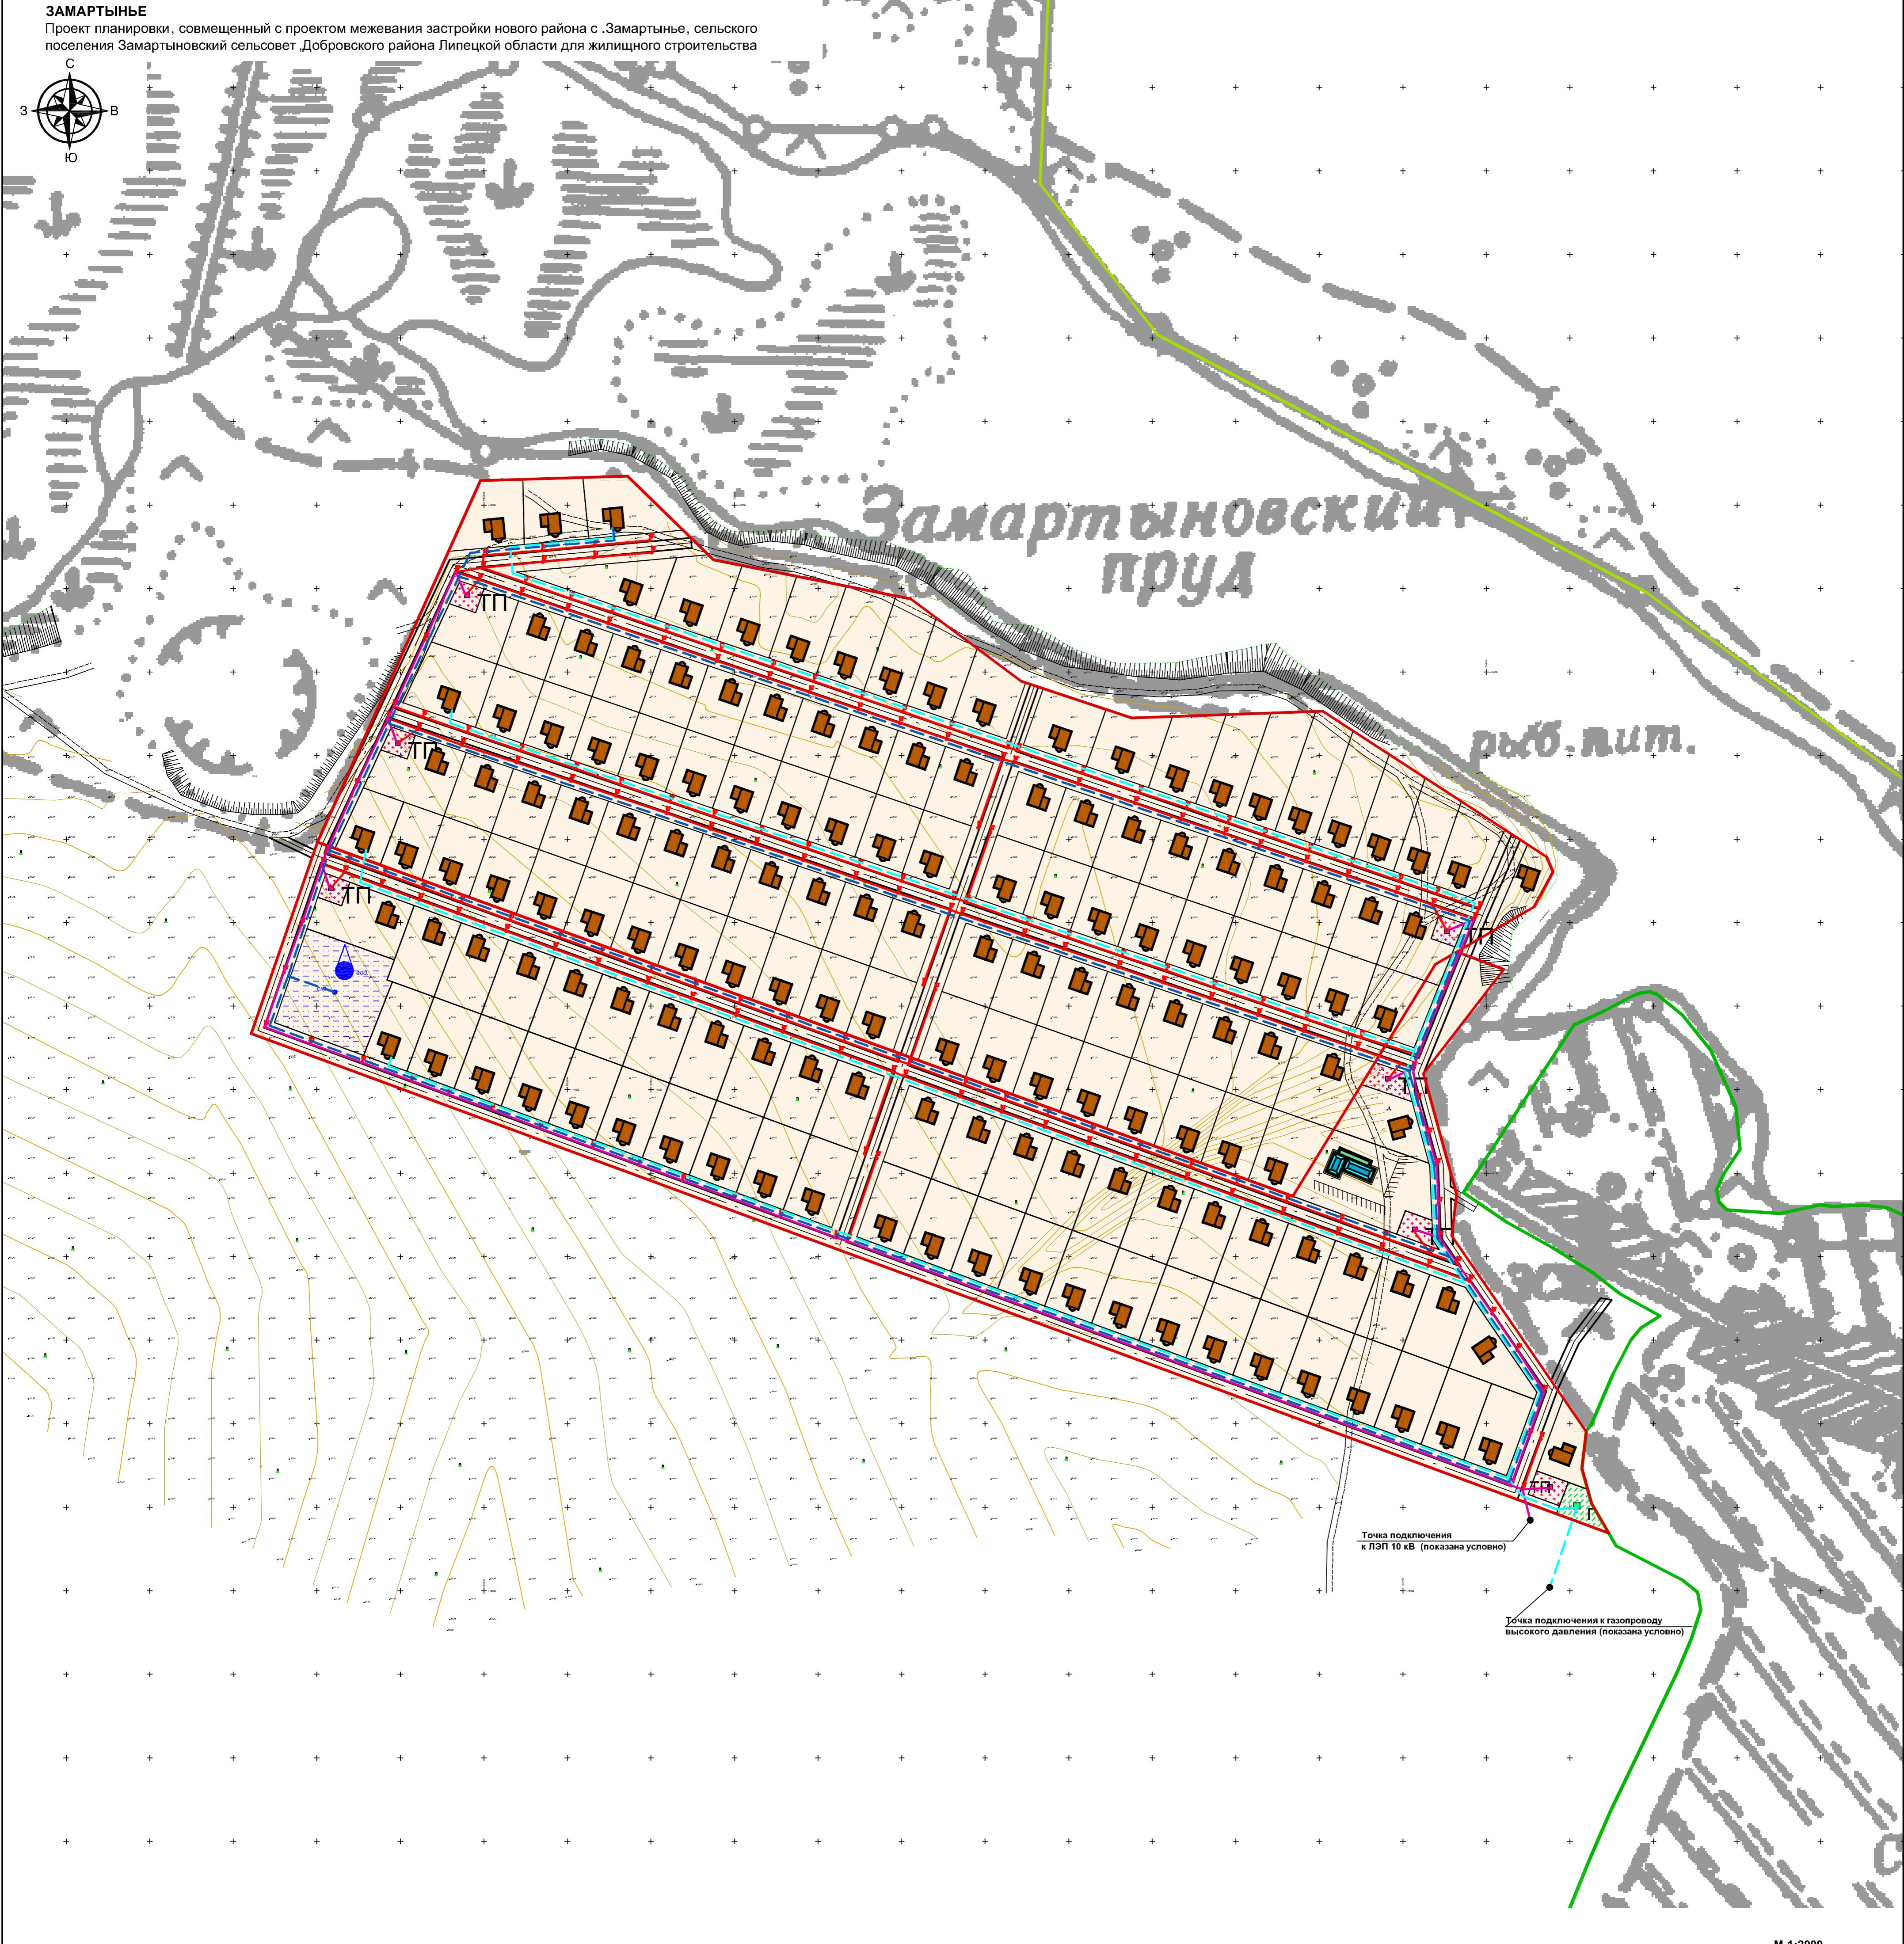


**ЗАМАРТЫНЬЕ**

Проект планировки, совмещенный с проектом межевания застройки нового района с .Замартынъе, сельского поселения Замартыновский сельсовет Добровского района Липецкой области для жилищного строительства

**Условные обозначения:**

	Проектируемая жилая застройка
	Проектируемые проезды
	Проектируемые водозаборная скважина и водонапорная башня
	Проектируемая ТП-10/0,4 кВ
	Проектируемый ГРП
	Проектируемый газопровод низкого давления
	Проектируемый хозяйствственно-питьевой водопровод

	Проектируемая линия электропередач 0,4 кВ и сеть наружного освещения
	Проектируемая линия электропередач высокого напряжения совмещенная с наружным освещением
— — —	Существующие грунтовые автодороги
	Граница участка проектируемой застройки
	Граница населенного пункта с.Замартынъе

Изм	Лист	№ документа	Подпись	Дата	Стадия	Лист	Листов
Гл. инк.	Пожников С.В.			07.2015	Проект планировки, совмещенный с проектом межевания застройки нового района с .Замартынъе, сельского поселения Замартыновский сельсовет Добровского района Липецкой области для жилищного строительства		
ГИП	Федин М.С.						
Выполнит	Федин М.С.						
Сводная схема инженерных коммуникаций. М 1:2000							ООО "ГеоИнфоЦентр"



05/2015 - ПП