РОССИЙСКАЯ ФЕДЕРАЦИЯ
ООО «ЛИПЕЦКГЕОИЗЫСКАНИЯ»

ДОКУМЕНТАЦИЯ ПО ПЛАНИРОВКЕ ТЕРРИТОРИИ В СОСТАВЕ ПРОЕКТА ПЛАНИРОВКИ И ПРОЕКТА МЕЖЕВАНИЯ ДЛЯ СТРОИТЕЛЬСТВА ЛИНЕЙНОГО ОБЪЕКТА:

«Технологическое присоединение вводного устройства строящегося свинарника (ООО «Черкизово-Свиноводство»), расположенного по адресу: Липецкая область, Добровский район, кадастровый номер: 48:05:0000000:82 (ТЗ №20395754) ВЛ-10 кВ»

Том 2

ГРАФИЧЕСКИЕ МАТЕРИАЛЫ

01-152/16-ПП-ГМ

2016 г.
г.Липецк

РОССИЙСКАЯ ФЕДЕРАЦИЯ
ООО «ЛИПЕЦКГЕОИЗЫСКАНИЯ»

ДОКУМЕНТАЦИЯ ПО ПЛАНИРОВКЕ ТЕРРИТОРИИ В СОСТАВЕ ПРОЕКТА ПЛАНИРОВКИ И ПРОЕКТА МЕЖЕВАНИЯ ДЛЯ СТРОИТЕЛЬСТВА ЛИНЕЙНОГО ОБЪЕКТА:

«Технологическое присоединение вводного устройства строящегося свинарника (ООО «Черкизово-Свиноводство»), расположенного по адресу: Липецкая область, Добровский район, кадастровый номер: 48:05:0000000:82 (ТЗ №20395754) ВЛ-10 кВ»

Том 2

ГРАФИЧЕСКИЕ МАТЕРИАЛЫ

01-152/16-ПП-ГМ

Генеральный директор **И.К. Дорофеева**

Главный инженер проекта **Н.Н. Девкина**

2016 г.
г.Липецк

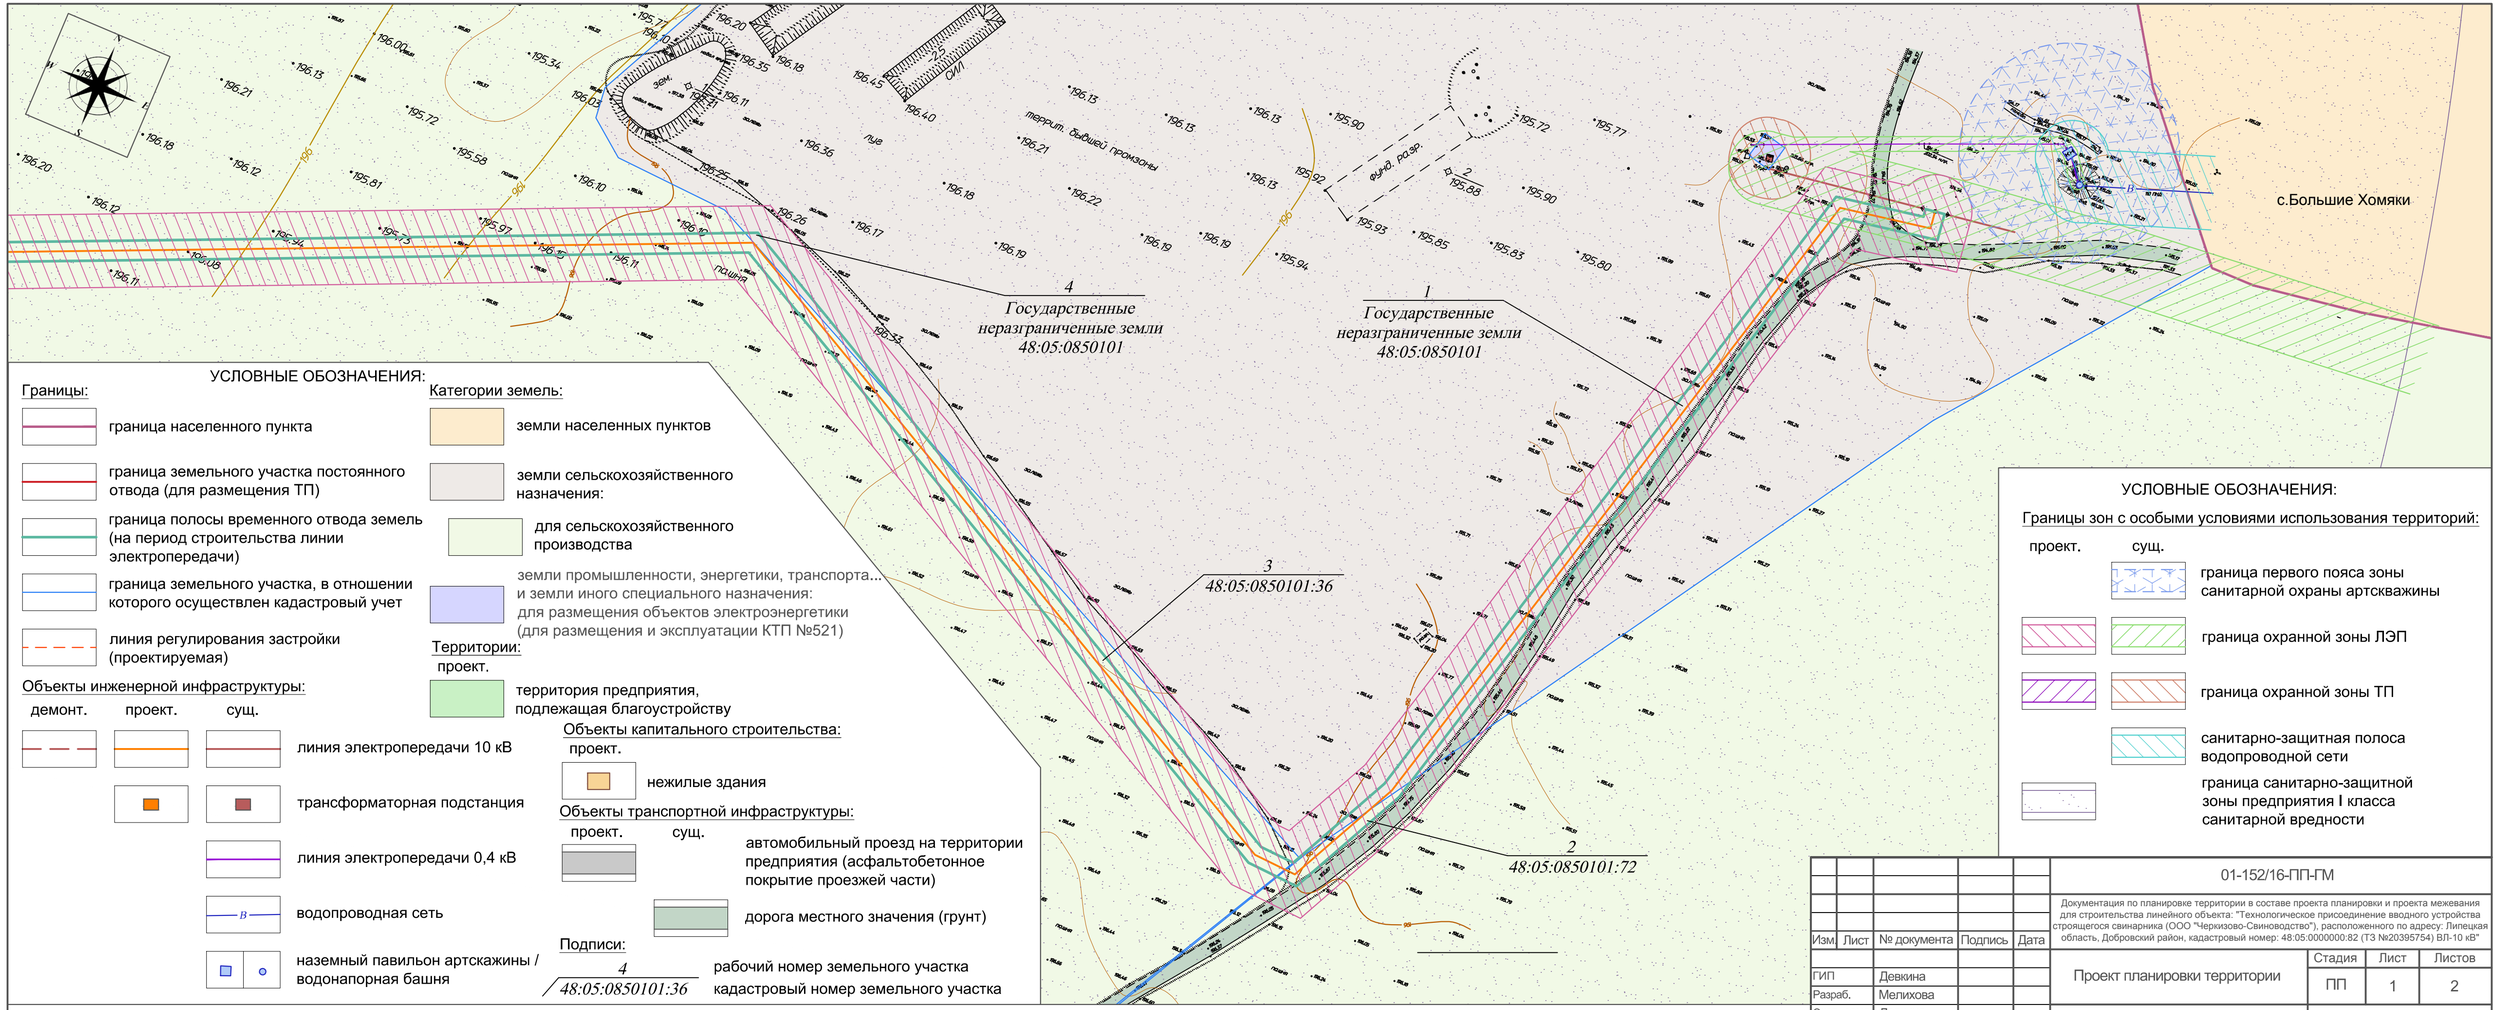

УСЛОВНЫЕ ОБОЗНАЧЕНИЯ:

Границы:

- граница населенного пункта
- граница земельного участка постоянного отвода (для размещения ТП)
- граница полосы временного отвода земель (на период строительства линии электропередачи)
- граница земельного участка, в отношении которого осуществлен кадастровый учет
- линия регулирования застройки (проектируемая)

Объекты инженерной инфраструктуры:

демонт. проект. сущ.

- линия электропередачи 10 кВ
- трансформаторная подстанция
- линия электропередачи 0,4 кВ
- водопроводная сеть (В)
- наземный павильон артскажины / водонапорная башня

Категории земель:

- земли населенных пунктов
- земли сельскохозяйственного назначения:
- для сельскохозяйственного производства
- земли промышленности, энергетики, транспорта... и земли иного специального назначения: для размещения объектов электроэнергетики (для размещения и эксплуатации КТП №521)

Территории:

проект.

- территория предприятия, подлежащая благоустройству

Объекты капитального строительства:

проект.

- нежилые здания

Объекты транспортной инфраструктуры:

проект. сущ.

- автомобильный проезд на территории предприятия (асфальтобетонное покрытие проезжей части)
- дорога местного значения (грунт)

Подписи:

- 4 / 48:05:0850101:36 — рабочий номер земельного участка / кадастровый номер земельного участка

УСЛОВНЫЕ ОБОЗНАЧЕНИЯ:

Границы зон с особыми условиями использования территорий:

проект. сущ.

- граница первого пояса зоны санитарной охраны артскважины
- граница охранной зоны ЛЭП
- граница охранной зоны ТП
- санитарно-защитная полоса водопроводной сети
- граница санитарно-защитной зоны предприятия I класса санитарной вредности

Разработан в М 1:500
Выведен в М 1:1000

Изм.	Лист	№ документа	Подпись	Дата

01-152/16-ПП-ГМ

Документация по планировке территории в составе проекта планировки и проекта межевания для строительства линейного объекта: "Технологическое присоединение вводного устройства строящегося свинарника (ООО "Черкизово-Свиноводство"), расположенного по адресу: Липецкая область, Добровский район, кадастровый номер: 48:05:0000000:82 (ТЗ №20395754) ВЛ-10 кВ"

ГИП	Девкина	Проект планировки территории	Стадия: ПП; Лист: 1; Листов: 2
Разраб.	Мелихова		
Эксп.-земл.	Девкина	План красных линий (основной чертеж)	ООО "Липецкгеоизыскания" проектный отдел

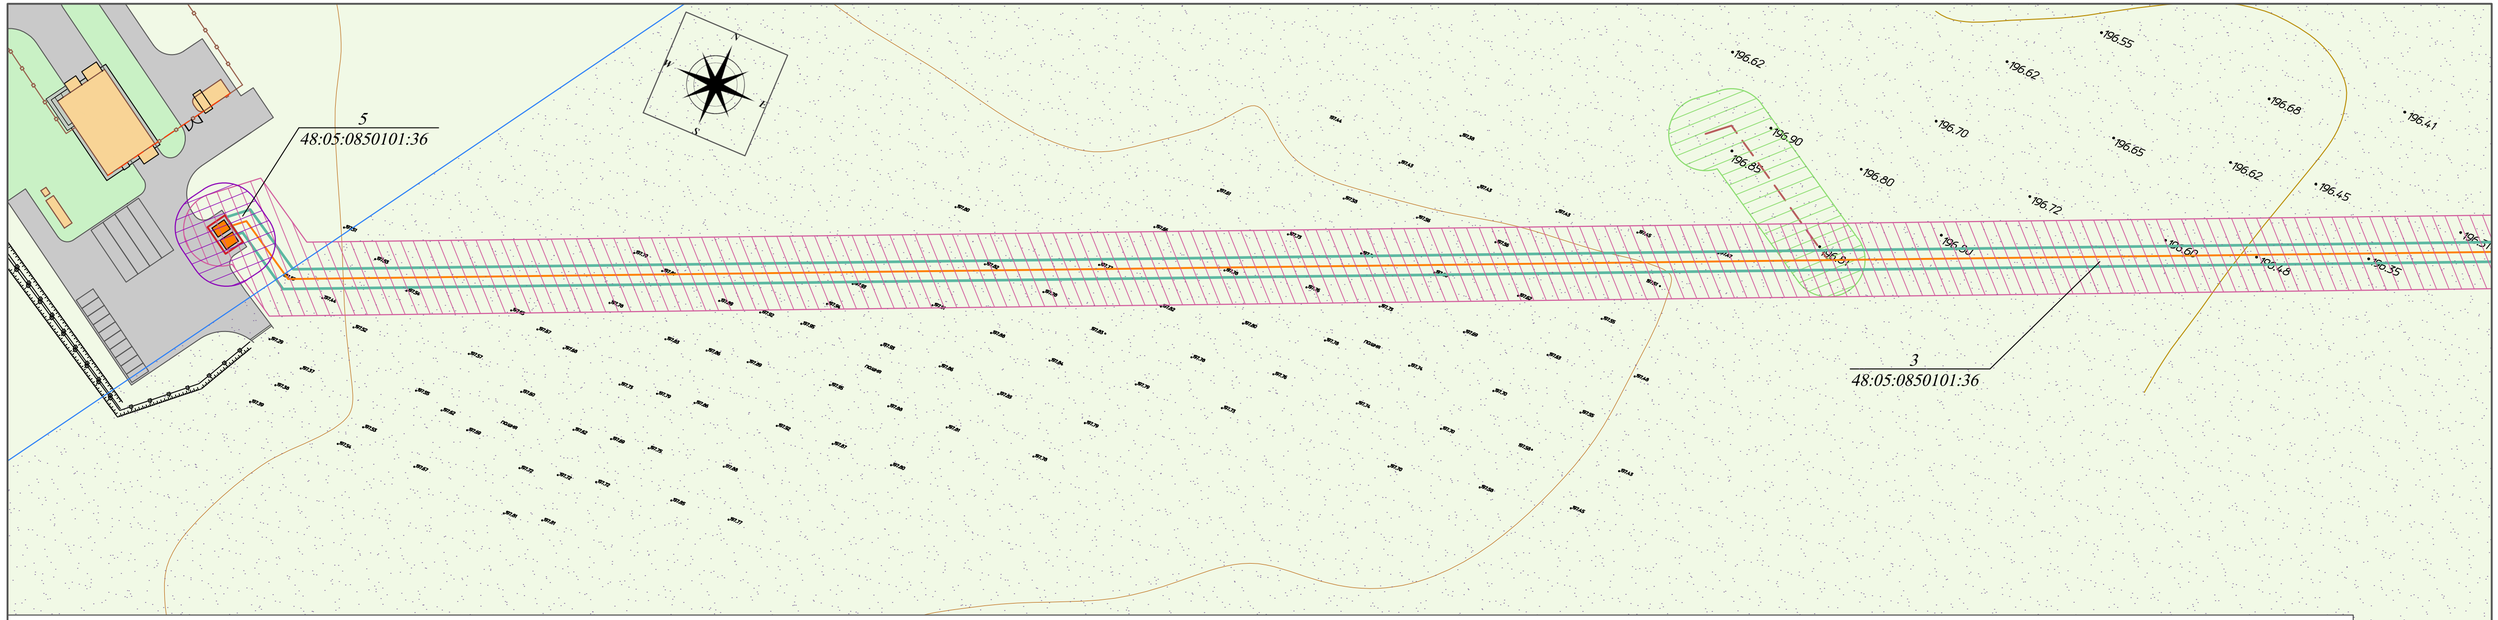

УСЛОВНЫЕ ОБОЗНАЧЕНИЯ:

Границы:

- граница населенного пункта
- граница земельного участка постоянного отвода (для размещения ТП)
- граница полосы временного отвода земель (на период строительства линии электропередачи)
- граница земельного участка, в отношении которого осуществлен кадастровый учет
- линия регулирования застройки (проектируемая)

Категории земель:

- земли населенных пунктов
- земли сельскохозяйственного назначения:
- для сельскохозяйственного производства
- земли промышленности, энергетики, транспорта... и земли иного специального назначения: для размещения объектов электроэнергетики (для размещения и эксплуатации КТП №521)

Подписи:

- 4 / 48:05:0850101:36 — рабочий номер земельного участка / кадастровый номер земельного участка

Объекты инженерной инфраструктуры:

(демонт. / проект. / сущ.)

- линия электропередачи 10 кВ
- трансформаторная подстанция
- линия электропередачи 0,4 кВ
- водопроводная сеть
- наземный павильон артскважины / водонапорная башня

Объекты транспортной инфраструктуры:

(проект. / сущ.)

- автомобильный проезд на территории предприятия (асфальтобетонное покрытие проезжей части)
- дорога местного значения (грунт)

Объекты капитального строительства:

проект.

- нежилые здания

Территории:

проект.

- территория предприятия, подлежащая благоустройству

Границы зон с особыми условиями использования территорий:

(проект. / сущ.)

- граница первого пояса зоны санитарной охраны артскважины
- граница охранной зоны ЛЭП
- граница охранной зоны ТП
- санитарно-защитная полоса водопроводной сети
- граница санитарно-защитной зоны предприятия I класса санитарной вредности

Разработан в М 1:500
Выведен в М 1:1000

Изм.	Лист	№ документа	Подпись	Дата

01-152/16-ПП-ГМ

План красных линий (основной чертеж)

Лист 2