

КАРТА-ПЛАН ТЕРРИТОРИИ

Пояснительная записка

1. Сведения о территории выполнения комплексных кадастровых работ: — 48:05:0440104

(наименование субъекта Российской Федерации, муниципального образования, населенного пункта, уникальные учетные номера кадастровых кварталов, иные сведения, позволяющие определить местоположение территории, на которой выполняются комплексные кадастровые работы, например, наименование садоводческого или огороднического некоммерческого товарищества, гаражного кооператива, элемента планировочной структуры)

2. Основания выполнения комплексных кадастровых работ:

Наименование, дата и номер документа, на основании которого выполняются комплексные кадастровые работы: договор на выполнение комплексных кадастровых работ в отношении кадастровых кварталов в муниципальном образовании "Добровский муниципальный округ Липецкой области Российской Федерации" №7-24 от 19.02.2024, выдан Администрация Добровского муниципального округа

3. Дата подготовки карты-плана территории: 13.05.2024

4. Сведения о заказчике (ах) комплексных кадастровых работ:

В отношении юридического лица, органа местного самоуправления муниципального района, муниципального округа или городского округа либо уполномоченного исполнительного органа государственной власти субъекта Российской Федерации:

полное или сокращенное (в случае, если имеется) наименование: АДМИНИСТРАЦИЯ ДОБРОВСКОГО ОКРУГА, ИНН: 4805001607, ОГРН: 1024800769586

основной государственный регистрационный номер: 1024800769586

идентификационный номер налогоплательщика: 4805001607

В отношении физического лица или представителя физических или юридических лиц:

фамилия, имя, отчество (последнее - при наличии): —

страховой номер индивидуального лицевого счета в системе обязательного пенсионного страхования Российской Федерации (СНИЛС): —

Наименование и реквизиты документа, подтверждающие полномочия представителя заказчика(ов) комплексных кадастровых работ: —

Адрес электронной почты (для направления уведомления о результатах внесения сведений в Единый государственный реестр недвижимости): —

5. Сведения об исполнителе комплексных кадастровых работ:

Полное или сокращенное (в случае, если имеется) наименование и адрес юридического лица, с которым заключен государственный или муниципальный контракт либо договор подряда на выполнение комплексных кадастровых работ: —

Фамилия, имя, отчество кадастрового инженера (последнее - при наличии): Ульянкина Елена Александровна и основной государственный регистрационный номер кадастрового инженера индивидуального предпринимателя (ОГРНИП): —

Страховой номер индивидуального лицевого счета в системе обязательного пенсионного страхования Российской Федерации (СНИЛС) кадастрового инженера: 03353894056

Уникальный реестровый номер кадастрового инженера в реестре саморегулируемой организации кадастровых инженеров и дата внесения сведений о физическом лице в такой реестр: 26405, —

Полное или (в случае, если имеется) сокращенное наименование саморегулируемой организации кадастровых инженеров, членом которой является кадастровый инженер: Ассоциация "Гильдия кадастровых инженеров"

Контактный телефон: 89205024206

Почтовый адрес и адрес электронной почты, по которым осуществляется связь с кадастровым инженером: 399150, Липецкая область, Добровский район, с.Замартынье ул.Новая 29, k.i.dobroe@mail.ru

6. Перечень документов, использованных при подготовке карты-плана территории:

№ п/п	Реквизиты документа				
	Вид	Дата	Номер	Наименование	Иные сведения
1	2	3	4	5	6
1	<u>Кадастровый план территории</u>	<u>20.03.2024</u>	<u>111111</u>	<u>Кадастровый план территории</u>	=
2	<u>Картографические материалы</u>	<u>18.09.2018</u>	<u>169</u>	<u>выписка из каталогов координат</u>	=
3	<u>Документы градостроительного зонирования (Правила землепользования и застройки и)</u>	<u>30.03.2018</u>	<u>114-рс</u>	<u>Документы градостроительного зонирования (Правила землепользования и застройки)</u>	=

7. Пояснения к карте-плану территории:

1. Комплексные кадастровые работы выполнены на основании договора на выполнение комплексных кадастровых работ в отношении кадастровых кварталов в муниципальном образовании "Добровский муниципальный округ Липецкой области Российской Федерации" №7-24 от 19.02.2024, заключенного с Администрацией Добровского муниципального округа в отношении кадастровых кварталов расположенных с. Замартынье Добровского района Липецкой области .
2. На территории сельского поселения Замартыновский сельсовет Липецкой области установлены Правила землепользования и застройки.
3. В соответствии с картой градостроительного зонирования установлено, что земельные участки, в границах кадастрового квартала 48:05:0440104, расположены в территориальной зоне Ж1 (Зона застройки индивидуальными жилыми домами)

4. В территориальной зоне Ж-1 установлены предельные размеры земельных участков (минимальный/максимальный размеры):
5. - Для индивидуального жилищного строительства (код 2.1): 600 кв. м./3000 кв. м.
6. - Для ведения личного подсобного хозяйства (приусадебный земельный участок) (2.2): 1000 кв. м./5000 кв. м.;
7. - Блокированная жилая застройка (2.3): 200 кв. м./2000 кв. м.
8. В ходе проведения кадастровых работ в отношении КК № 48:05:0440104 были проведены следующие работы:
9. 1. ОКС с К№ 48:05:0440104:13 фактически расположен в КК № 48:05:0440102
- 10.2. ОКС с К№ 48:05:0440104:15 фактически расположен в КК № 48:05:0440101
- 11.3. ОКС с К№ 48:05:0440104:16 фактически расположен в КК № 48:05:0440114
- 12.4. ОКС с К№ 48:05:0440104:17 фактически расположен в КК № 48:05:0440114
- 13.5. З/У с К№ 48:05:0440104:4 фактически расположен в КК № 48:05:0440301

Сведения о пунктах геодезической сети и средствах измерений

1. Сведения о пунктах геодезической сети:

№ п/п	Вид геодезической сети	Название пункта геодезической сети и тип знака	Система координат пункта геодезической сети	Координаты пункта, м		Дата обследования 15.05.2024		
						Сведения о состоянии		
				Х	У	наружного знака пункта	центра пункта	марки центра пункта
1	2	3	4	5	6	7	8	9
1	—	ГГС №377 Новоселье, ГГС №377, Новоселье	—	453473.0 2	1328727. 47	утрачен	сохранился	сохранился
2	—	ГГС №395 Густый, пирамида	—	460933.1 4	1328189. 13	утрачен	сохранился	сохранился
3	—	ГГС №343 Филатовка, ГГС №343, Филатовка	—	437661.8 5	1333467. 91	утрачен	сохранился	сохранился

2. Сведения об использованных средствах измерений:

№ п/п	Наименование и обозначение типа средства измерений - прибора (инструмента, аппаратуры)	Заводской или серийный номер средства измерений	Реквизиты свидетельства о поверке прибора (инструмента, аппаратуры) и (или) срок действия поверки
1	2	3	4

1	—		—		—		
Сведения об уточняемых земельных участках							
1. Сведения о характерных точках границ уточняемого земельного участка с кадастровым номером 48:05:0440104:21							
Система координат МСК-48, зона 1					Зона № —		
Обозначение характерных точек границ	Координаты, м				Метод определения координат	Формулы, примененные для расчета средней квадратической погрешности определения координат характерных точек границ (Mt), с подставленными в такие формулы значениями и итоговые (вычисленные) значения Mt, м	Описание закрепления точки
	содержатся в Едином государственном реестре недвижимости		определены в результате выполнения комплексных кадастровых работ				
	X	Y	X	Y			
1	2	3	4	5	6	7	8
н35У	—	—	44729 5.86	13304 66.84	Метод спутниковых геодезических измерений (определений)	—	—
н36У	—	—	44731 4.92	13304 37.95	Метод спутниковых геодезических измерений (определений)	—	—
н37У	—	—	44734 3.19	13304 67.33	Метод спутниковых геодезических измерений (определений)	—	—

н38У	—	—	44741 0.07	13305 43.53	Метод спутниковы х геодезическ их измерений (определени й)	—	—
н39У	—	—	44738 8.97	13305 64.59	Метод спутниковы х геодезическ их измерений (определени й)	—	—
н40У	—	—	44736 2.12	13305 34.18	Метод спутниковы х геодезическ их измерений (определени й)	—	—
н41У	—	—	44733 9.44	13305 09.45	Метод спутниковы х геодезическ их измерений (определени й)	—	—
н42У	—	—	44732 3.17	13304 93.56	Метод спутниковы х геодезическ их измерений (определени й)	—	—
н43У	—	—	44730 3.02	13304 73.42	Метод спутниковы х геодезическ их измерений (определени	—	—

					й)		
н35У	—	—	44729 5.86	13304 66.84	Метод спутниковы х геодезическ их измерений (определени й)	—	—

2. Сведения о частях границ уточняемого земельного участка с кадастровым номером 48:05:0440104:21

Обозначение части границ		Горизонтальное проложение (S), м	Описание прохождения части границ	Сведения о согласовании местоположения границ (согласовано/спорное)
от т.	до т.			
1	2	3	4	5
н35У	н36У	34.61	—	—
н36У	н37У	40.77	—	—
н37У	н38У	101.39	—	—
н38У	н39У	29.81	—	—
н39У	н40У	40.57	—	—
н40У	н41У	33.56	—	—
н41У	н42У	22.74	—	—
н42У	н43У	28.49	—	—
н43У	н35У	9.72	—	—

3. Сведения о характеристиках уточняемого земельного участка с кадастровым номером 48:05:0440104:21

№ п/п	Наименование характеристики земельного участка	Значение характеристики
1	2	3
1.	Адрес земельного участка	Липецкая область, Добровский р-н, Замартынье с, Большак ул, 32 д
1.1	Сведения о местоположении земельного участка (при отсутствии адреса) в структурированном в соответствии с федеральной информационной	—

	адресной системой виде			
1.2	Дополнительные сведения о местоположении земельного участка	—		
2.	Площадь земельного участка ± величина погрешности определения (вычисления) площади (Р ± ΔР), м²	4322 кв.м ± 13.18 кв.м		
3.	Формула, примененная для вычисления предельной погрешности определения площади земельного участка с подставленными значениями и итоговые (вычисленные) значения (ΔР), м²	$\Delta P = 2 * 0.10 * \sqrt{4322} * \sqrt{((1 + 1.11^2)/(2 * 1.11))} = 13.18$		
4.	Площадь земельного участка согласно сведениям Единого государственного реестра недвижимости (Р _{кад}), м²	4300		
5.	Оценка расхождения Р и Р _{кад} (Р - Р _{кад}), м²	22 кв.м		
6.	Предельные минимальный и максимальный размеры земельного участка (Р _{мин} и Р _{макс}), м²	1000 5000		
7.	Вид (виды) разрешенного использования	—		
7.1	Дополнительные сведения об использовании земельного участка	—		
8.	Кадастровый или иной государственный учетный номер (инвентарный) здания, сооружения, объекта незавершенного строительства, расположенного на земельном участке	48:05:0440321:259		
9.	Сведения о земельных участках (землях общего пользования, территории общего пользования), посредством которых обеспечивается доступ	—		
10.	Иные сведения	—		
4. Пояснения к сведениям об уточняемом земельном участке с кадастровым номером: <u>48:05:0440104:21</u>				
1.	—			
Сведения об уточняемых земельных участках				
1. Сведения о характерных точках границ уточняемого земельного участка с кадастровым номером <u>48:05:0440104:4</u>				
Система координат =		Зона № =		
Обозначе	Координаты, м	Метод	Формулы,	Описание

ние характерн ых точек границ	содержатся в Едином государственном реестре недвижимости		определены в результате выполнения комплексных кадастровых работ		определения координат	примененные для расчета средней квадратической погрешности определения координат характерных точек границ (Mt), с подставленными в такие формулы значениями и итоговые (вычисленные) значения Mt, м	закрепления точки
	X	Y	X	Y			
1	2	3	4	5	6	7	8
—	—	—	—	—	—	—	—

2. Сведения о частях границ уточняемого земельного участка с кадастровым номером 48:05:0440104:4

Обозначение части границ		Горизонтальное проложение (S), м	Описание прохождения части границ	Сведения о согласовании местоположения границ (согласовано/спорное)
от т.	до т.			
1	2	3	4	5
—	—	—	—	—

3. Сведения о характеристиках уточняемого земельного участка с кадастровым номером 48:05:0440104:4

№ п/п	Наименование характеристики земельного участка	Значение характеристики
1	2	3
1.	Адрес земельного участка	Липецкая обл, Добровский р-н, Замартыновский сельсовет сельское поселение, Замартынье с, Большак ул, 2
1.1	Сведения о местоположении земельного участка (при отсутствии адреса) в структурированном в соответствии с федеральной информационной адресной системой виде	—
1.2	Дополнительные сведения о местоположении земельного участка	—
2.	Площадь земельного участка $\pm$ величина погрешности определения (вычисления) площади ($P \pm \Delta P$), м ²	—

3.	Формула, примененная для вычисления предельной погрешности определения площади земельного участка с подставленными значениями и итоговые (вычисленные) значения (ΔP), м ²	—
4.	Площадь земельного участка согласно сведениям Единого государственного реестра недвижимости ($P_{\text{кад}}$), м ²	6700
5.	Оценка расхождения P и $P_{\text{кад}}$ ($P - P_{\text{кад}}$), м ²	—
6.	Предельные минимальный и максимальный размеры земельного участка ($P_{\text{мин}}$ и $P_{\text{макс}}$), м ²	—
7.	Вид (виды) разрешенного использования	—
7.1	Дополнительные сведения об использовании земельного участка	—
8.	Кадастровый или иной государственный учетный номер (инвентарный) здания, сооружения, объекта незавершенного строительства, расположенного на земельном участке	—
9.	Сведения о земельных участках (землях общего пользования, территории общего пользования), посредством которых обеспечивается доступ	—
10.	Иные сведения	—

4. Пояснения к сведениям об уточняемом земельном участке с кадастровым номером:
48:05:0440104:4

1. —

Сведения об уточняемых земельных участках

1. Сведения о характерных точках границ уточняемого земельного участка с кадастровым номером 48:05:0440104:5

Система координат МСК-48, зона 1

Зона № —

Обозначение характерных точек границ	Координаты, м		Метод определения координат	Формулы, примененные для расчета средней квадратической погрешности определения координат характерных	Описание закрепления точки
	содержатся в Едином государственном реестре недвижимости	определены в результате выполнения комплексных кадастровых работ			

	X	Y	X	Y		точек границ (Mt), с подставленными в такие формулы значениями и итоговые (вычисленные) значения Mt, м	
1	2	3	4	5	6	7	8
н44У	—	—	44730 2.06	13305 14.87	Метод спутниковы х геодезическ их измерений (определени й)	—	—
н45У	—	—	44728 6.76	13304 98.41	Метод спутниковы х геодезическ их измерений (определени й)	—	—
н43У	—	—	44730 3.02	13304 73.42	Метод спутниковы х геодезическ их измерений (определени й)	—	—
н40У	—	—	44736 2.12	13305 34.18	Метод спутниковы х геодезическ их измерений (определени й)	—	—
н46У	—	—	44733 8.23	13305 55.27	Метод спутниковы х геодезическ их измерений (определени й)	—	—

					й)		
н47У	—	—	44732 7.62	13305 42.37	Метод спутниковы х геодезическ их измерений (определени й)	—	—
н44У	—	—	44730 2.06	13305 14.87	Метод спутниковы х геодезическ их измерений (определени й)	—	—

2. Сведения о частях границ уточняемого земельного участка с кадастровым номером 48:05:0440104:5

Обозначение части границ		Горизонтальное проложение (S), м	Описание прохождения части границ	Сведения о согласовании местоположения границ (согласовано/спорное)
от т.	до т.			
1	2	3	4	5
н44У	н45У	22.47	—	—
н45У	н43У	29.81	—	—
н43У	н40У	84.76	—	—
н40У	н46У	31.87	—	—
н46У	н47У	16.70	—	—
н47У	н44У	37.54	—	—

3. Сведения о характеристиках уточняемого земельного участка с кадастровым номером 48:05:0440104:5

№ п/п	Наименование характеристики земельного участка	Значение характеристики
1	2	3
1.	Адрес земельного участка	Липецкая область, Добровский р-н, Замартынье с, Большая ул, 30 д

1.1	Сведения о местоположении земельного участка (при отсутствии адреса) в структурированном в соответствии с федеральной информационной адресной системой виде	—
1.2	Дополнительные сведения о местоположении земельного участка	—
2.	Площадь земельного участка $\pm$ величина погрешности определения (вычисления) площади ($P \pm \Delta P$), м ²	2424 кв.м $\pm$ 9.87 кв.м
3.	Формула, примененная для вычисления предельной погрешности определения площади земельного участка с подставленными значениями и итоговые (вычисленные) значения (ΔP), м ²	$\Delta P = 2 * 0.10 * \sqrt{2424} * \sqrt{((1 + 1.09^2)/(2 * 1.09))} = 9.87$
4.	Площадь земельного участка согласно сведениям Единого государственного реестра недвижимости ($P_{\text{кад}}$), м ²	2300
5.	Оценка расхождения P и $P_{\text{кад}}$ ($P - P_{\text{кад}}$), м ²	124 кв.м
6.	Предельные минимальный и максимальный размеры земельного участка ($P_{\text{мин}}$ и $P_{\text{макс}}$), м ²	1000 5000
7.	Вид (виды) разрешенного использования	—
7.1	Дополнительные сведения об использовании земельного участка	—
8.	Кадастровый или иной государственный учетный номер (инвентарный) здания, сооружения, объекта незавершенного строительства, расположенного на земельном участке	48:05:0440321:136
9.	Сведения о земельных участках (землях общего пользования, территории общего пользования), посредством которых обеспечивается доступ	—
10.	Иные сведения	—
4. Пояснения к сведениям об уточняемом земельном участке с кадастровым номером: 48:05:0440104:5		
1.	—	
Сведения об уточняемых земельных участках, необходимые для исправления реестровых ошибок в сведениях о местоположении их границ		
1. Сведения о характерных точках границ уточняемого земельного участка с кадастровым		

номером 48:05:0440104:7

Система координат МСК-48, зона1

Зона № 1

Обозначение характерных точек границ	Координаты, м				Метод определения координат	Формулы, примененные для расчета средней квадратической погрешности определения координат характерных точек границ (Mt), с подставленными в такие формулы значениями и итоговые (вычисленные) значения Mt, м	Описание закрепления точки
	содержатся в Едином государственно м реестре недвижимости		определены в ходе выполнения комплексных кадастровых работ				
	X	Y	X	Y			
1	2	3	4	5	6	7	8
н48У	—	—	44728 2.33	13305 34.73	Метод спутниковых геодезических измерений (определений)	—	—
н49У	—	—	44731 7.55	13305 73.41	Метод спутниковых геодезических измерений (определений)	—	—
н50У	—	—	44738 2.06	13306 44.57	Метод спутниковых геодезических измерений (определений)	—	—
н51У	—	—	44735 5.71	13306 72.89	Метод спутниковых геодезических измерений (определений)	—	—
н52У	—	—	44728 4.36	13305 88.56	Метод спутниковых геодезических измерений (определений)	—	—
н53У	—	—	44726	13305	Метод	—	—

			9.95	68.49	спутниковых геодезических измерений (определений)		
н54У	—	—	44724 2.92	13305 45.68	Метод спутниковых геодезических измерений (определений)	—	—
н55У	—	—	44726 0.99	13305 19.95	Метод спутниковых геодезических измерений (определений)	—	—
н48У	—	—	44728 2.33	13305 34.73	Метод спутниковых геодезических измерений (определений)	—	—

2. Сведения о частях границ уточняемого земельного участка с кадастровым номером 48:05:0440104:7

Обозначение части границ		Горизонтальное проложение (S), м	Описание прохождения части границ	Сведения о согласовании местоположения границ (согласовано/спорное)
от т.	до т.			
1	2	3	4	5
н48У	н49У	52.31	—	—
н49У	н50У	96.05	—	—
н50У	н51У	38.68	—	—
н51У	н52У	110.46	—	—
н52У	н53У	24.71	—	—
н53У	н54У	35.37	—	—
н54У	н55У	31.44	—	—
н55У	н48У	25.96	—	—

3. Сведения о характеристиках уточняемого земельного участка с кадастровым номером 48:05:0440104:7

№ п/п	Наименование характеристики	Значение характеристики
-------	-----------------------------	-------------------------

1	2	3
1.	Адрес земельного участка	—
1.1	Сведения о местоположении земельного участка (при отсутствии адреса) в структурированном в соответствии с федеральной информационной адресной системой виде	Липецкая область, Добровский р-н, Замартынье с, Большак ул, 26 д
1.2	Дополнительные сведения о местоположении земельного участка	—
2.	Площадь земельного участка ± величина предельной погрешности определения (вычисления) площади (Р ± ΔР), м²	6073 кв.м ± 15.62 кв.м
3.	Формула, примененная для вычисления предельной погрешности определения площади земельного участка с подставленными значениями (ΔР), м²	$\Delta P = 2 * 0.10 * \sqrt{6073} * \sqrt{((1 + 1.10^2)/(2 * 1.10))} = 15.62$
4.	Площадь земельного участка согласно сведениям Единого государственного реестра недвижимости (Р _{кад}), м²	6073
5.	Оценка расхождения Р и Р _{кад} (Р - Р _{кад}), м²	0 кв.м
6.	Предельные минимальный и максимальный размеры земельного участка (Р _{мин} и Р _{макс}), м²	1000 5000
7.	Кадастровый номер или иной государственный учетный номер (инвентарный) объекта недвижимости, расположенного на земельном участке	48:05:0440104:133
8.	Вид (виды) разрешенного использования	—
8.1	Дополнительные сведения об использовании земельного участка	—
9.	Сведения о земельных участках (землях общего пользования, территории общего пользования), посредством которых обеспечивается доступ	—
10.	Иные сведения	—
4. Пояснения к сведениям об уточняемом земельном участке с кадастровым номером: <u>48:05:0440104:7</u>		
1.	—	
Сведения об уточняемых земельных участках, необходимые для исправления реестровых ошибок в сведениях о местоположении их границ		

1. Сведения о характерных точках границ уточняемого земельного участка с кадастровым номером <u>48:05:0440104:10</u>							
Система координат <u>МСК-48, зона1</u>					Зона № <u>1</u>		
Обозначение характерных точек границ	Координаты, м				Метод определения координат	Формулы, примененные для расчета средней квадратической погрешности определения координат характерных точек границ (Mt), с подставленными в такие формулы значениями и итоговые (вычисленные) значения Mt, м	Описание закрепления точки
	содержатся в Едином государственно м реестре недвижимости		определены в ходе выполнения комплексных кадастровых работ				
	X	Y	X	Y			
1	2	3	4	5	6	7	8
н56У	—	—	44730 9.33	13307 16.63	Метод спутниковых геодезических измерений (определений)	—	—
н57У	—	—	44729 1.68	13307 32.89	Метод спутниковых геодезических измерений (определений)	—	—
н58У	—	—	44723 6.61	13306 72.41	Метод спутниковых геодезических измерений (определений)	—	—
н59У	—	—	44719 1.10	13306 31.21	Метод спутниковых геодезических измерений (определений)	—	—
н60У	—	—	44718 7.71	13306 28.27	Метод спутниковых геодезических измерений (определений)	—	—

н61У	—	—	44720 4.29	13306 04.80	Метод спутниковых геодезических измерений (определений)	—	—
н62У	—	—	44721 1.81	13306 10.49	Метод спутниковых геодезических измерений (определений)	—	—
н63У	—	—	44724 6.65	13306 44.38	Метод спутниковых геодезических измерений (определений)	—	—
н64У	—	—	44728 5.83	13306 88.64	Метод спутниковых геодезических измерений (определений)	—	—
н65У	—	—	44729 0.05	13306 94.45	Метод спутниковых геодезических измерений (определений)	—	—
н66У	—	—	44729 7.64	13307 03.30	Метод спутниковых геодезических измерений (определений)	—	—
н67У	—	—	44730 3.16	13307 09.25	Метод спутниковых геодезических измерений (определений)	—	—
н56У	—	—	44730 9.33	13307 16.63	Метод спутниковых геодезических измерений (определений)	—	—

2. Сведения о частях границ уточняемого земельного участка с кадастровым номером 48:05:0440104:10

Обозначение части	Горизонтальное	Описание	Сведения о согласовании
-------------------	----------------	----------	-------------------------

границ		проложение (S), м	прохождения части границ	местоположения границ (согласовано/спорное)
от т.	до т.			
1	2	3	4	5
н56У	н57У	24.00	—	—
н57У	н58У	81.80	—	—
н58У	н59У	61.39	—	—
н59У	н60У	4.49	—	—
н60У	н61У	28.74	—	—
н61У	н62У	9.43	—	—
н62У	н63У	48.60	—	—
н63У	н64У	59.11	—	—
н64У	н65У	7.18	—	—
н65У	н66У	11.66	—	—
н66У	н67У	8.12	—	—
н67У	н56У	9.62	—	—

3. Сведения о характеристиках уточняемого земельного участка с кадастровым номером 48:05:0440104:10

№ п/п	Наименование характеристики	Значение характеристики
1	2	3
1.	Адрес земельного участка	—
1.1	Сведения о местоположении земельного участка (при отсутствии адреса) в структурированном в соответствии с федеральной информационной адресной системой виде	Липецкая область, Добровский р-н, Замартынье с, Большак ул, 20 д
1.2	Дополнительные сведения о местоположении земельного участка	—
2.	Площадь земельного участка ± величина предельной погрешности определения (вычисления) площади ($P \pm \Delta P$), м ²	4000 кв.м ± 12.66 кв.м
3.	Формула, примененная для вычисления предельной погрешности определения площади земельного	$\Delta P = 2 * 0.10 * \sqrt{4000} * \sqrt{((1 + 1.05^2)/(2 * 1.05))} = 12.66$

	участка с подставленными значениями (ΔP), м ²						
4.	Площадь земельного участка согласно сведениям Единого государственного реестра недвижимости ($P_{\text{кад}}$), м ²			4000			
5.	Оценка расхождения P и $P_{\text{кад}}$ ($P - P_{\text{кад}}$), м ²			0 кв.м			
6.	Предельные минимальный и максимальный размеры земельного участка ($P_{\text{мин}}$ и $P_{\text{макс}}$), м ²			1000 5000			
7.	Кадастровый номер или иной государственный учетный номер (инвентарный) объекта недвижимости, расположенного на земельном участке			48:05:0440104:20			
8.	Вид (виды) разрешенного использования			—			
8.1	Дополнительные сведения об использовании земельного участка			—			
9.	Сведения о земельных участках (землях общего пользования, территории общего пользования), посредством которых обеспечивается доступ			—			
10.	Иные сведения			—			
4. Пояснения к сведениям об уточняемом земельном участке с кадастровым номером: <u>48:05:0440104:10</u>							
1.	—						
Сведения об уточняемых земельных участках, необходимые для исправления реестровых ошибок в сведениях о местоположении их границ							
1. Сведения о характерных точках границ уточняемого земельного участка с кадастровым номером <u>48:05:0440104:12</u>							
Система координат <u>МСК-48, зона1</u>				Зона № 1			
Обозначение характерных точек границ	Координаты, м				Метод определения координат	Формулы, примененные для расчета средней квадратической погрешности определения координат характерных точек границ (M_t), с подставленными в такие формулы значениями и итоговые (вычисленные)	Описание закрепления точки
	содержатся в Едином государственном реестре недвижимости		определены в ходе выполнения комплексных кадастровых работ				
	X	Y	X	Y			

						значения Mt, м	
1	2	3	4	5	6	7	8
н40У	—	—	44736 2.12	13305 34.18	Метод спутниковых геодезических измерений (определений)	—	—
н68У	—	—	44743 0.34	13306 11.45	Метод спутниковых геодезических измерений (определений)	—	—
н69У	—	—	44741 0.06	13306 34.04	Метод спутниковых геодезических измерений (определений)	—	—
н46У	—	—	44733 8.23	13305 55.27	Метод спутниковых геодезических измерений (определений)	—	—
н40У	—	—	44736 2.12	13305 34.18	Метод спутниковых геодезических измерений (определений)	—	—

2. Сведения о частях границ уточняемого земельного участка с кадастровым номером 48:05:0440104:12

Обозначение части границ		Горизонтальное проложение (S), м	Описание прохождения части границ	Сведения о согласовании местоположения границ (согласовано/спорное)
от т.	до т.			
1	2	3	4	5
н40У	н68У	103.08	—	—
н68У	н69У	30.36	—	—
н69У	н46У	106.60	—	—
н46У	н40У	31.87	—	—

3. Сведения о характеристиках уточняемого земельного участка с кадастровым номером 48:05:0440104:12		
№ п/п	Наименование характеристики	Значение характеристики
1	2	3
1.	Адрес земельного участка	—
1.1	Сведения о местоположении земельного участка (при отсутствии адреса) в структурированном в соответствии с федеральной информационной адресной системой виде	Липецкая область, Добровский р-н, Замартынье с, Большак ул
1.2	Дополнительные сведения о местоположении земельного участка	—
2.	Площадь земельного участка $\pm$ величина предельной погрешности определения (вычисления) площади ($P \pm \Delta P$), м ²	3252 кв.м $\pm$ 11.42 кв.м
3.	Формула, примененная для вычисления предельной погрешности определения площади земельного участка с подставленными значениями (ΔP), м ²	$\Delta P = 2 * 0.10 * \sqrt{3252} * \sqrt{((1 + 1.08^2)/(2 * 1.08))} = 11.42$
4.	Площадь земельного участка согласно сведениям Единого государственного реестра недвижимости ($P_{\text{кад}}$), м ²	3252
5.	Оценка расхождения P и $P_{\text{кад}}$ ($P - P_{\text{кад}}$), м ²	0 кв.м
6.	Предельные минимальный и максимальный размеры земельного участка ($P_{\text{мин}}$ и $P_{\text{макс}}$), м ²	1000 5000
7.	Кадастровый номер или иной государственный учетный номер (инвентарный) объекта недвижимости, расположенного на земельном участке	—
8.	Вид (виды) разрешенного использования	—
8.1	Дополнительные сведения об использовании земельного участка	—
9.	Сведения о земельных участках (землях общего пользования, территории общего пользования), посредством которых обеспечивается доступ	—
10.	Иные сведения	—
4. Пояснения к сведениям об уточняемом земельном участке с кадастровым номером: 48:05:0440104:12		

1.	—						
Сведения об уточняемых земельных участках, необходимые для исправления реестровых ошибок в сведениях о местоположении их границ							
1. Сведения о характерных точках границ уточняемого земельного участка с кадастровым номером 48:05:0440104:19							
Система координат МСК-48, зона1					Зона № 1		
Обозначение характерных точек границ	Координаты, м				Метод определения координат	Формулы, примененные для расчета средней квадратической погрешности определения координат характерных точек границ (Mt), с подставленными в такие формулы значениями и итоговые (вычисленные) значения Mt, м	Описание закрепления точки
	содержатся в Едином государственно м реестре недвижимости		определены в ходе выполнения комплексных кадастровых работ				
	X	Y	X	Y			
1	2	3	4	5	6	7	8
н70У	—	—	44735 4.68	13306 73.72	Метод спутниковых геодезических измерений (определений)	—	—
н71У	—	—	44732 9.58	13306 96.48	Метод спутниковых геодезических измерений (определений)	—	—
н72У	—	—	44730 5.08	13306 67.99	Метод спутниковых геодезических измерений (определений)	—	—
н73У	—	—	44733 0.31	13306 44.14	Метод спутниковых геодезических измерений (определений)	—	—
н70У	—	—	44735	13306	Метод спутниковых	—	—

			4.68	73.72	геодезических измерений (определений)		
--	--	--	------	-------	---------------------------------------	--	--

2. Сведения о частях границ уточняемого земельного участка с кадастровым номером 48:05:0440104:19

Обозначение части границ		Горизонтальное проложение (S), м	Описание прохождения части границ	Сведения о согласовании местоположения границ (согласовано/спорное)
от т.	до т.			
1	2	3	4	5
н70У	н71У	33.88	—	—
н71У	н72У	37.58	—	—
н72У	н73У	34.72	—	—
н73У	н70У	38.33	—	—

3. Сведения о характеристиках уточняемого земельного участка с кадастровым номером 48:05:0440104:19

№ п/п	Наименование характеристики	Значение характеристики
1	2	3
1.	Адрес земельного участка	—
1.1	Сведения о местоположении земельного участка (при отсутствии адреса) в структурированном в соответствии с федеральной информационной адресной системой виде	Липецкая область, Добровский р-н, Замартынье с, Большак ул
1.2	Дополнительные сведения о местоположении земельного участка	—
2.	Площадь земельного участка $\pm$ величина предельной погрешности определения (вычисления) площади ($P \pm \Delta P$), м ²	1300 кв.м $\pm$ 7.22 кв.м
3.	Формула, примененная для вычисления предельной погрешности определения площади земельного участка с подставленными значениями (ΔP), м ²	$\Delta P = 2 * 0.10 * \sqrt{1300} * \sqrt{((1 + 1.06^2)/(2 * 1.06))} = 7.22$
4.	Площадь земельного участка согласно сведениям Единого государственного реестра недвижимости ($P_{\text{кад}}$), м ²	1300
5.	Оценка расхождения P и $P_{\text{кад}}$ ($P - P_{\text{кад}}$), м ²	0 кв.м

6.	Предельные минимальный и максимальный размеры земельного участка ($P_{\text{мин}}$ и $P_{\text{макс}}$), м^2	1000 5000
7.	Кадастровый номер или иной государственный учетный номер (инвентарный) объекта недвижимости, расположенного на земельном участке	—
8.	Вид (виды) разрешенного использования	—
8.1	Дополнительные сведения об использовании земельного участка	—
9.	Сведения о земельных участках (землях общего пользования, территории общего пользования), посредством которых обеспечивается доступ	—
10.	Иные сведения	—

4. Пояснения к сведениям об уточняемом земельном участке с кадастровым номером: 48:05:0440104:19

1.	—
----	---

**Описание местоположения зданий, сооружений,
объектов незавершенного строительства на земельном участке**

1. Сведения о характерных точках контура объекта недвижимости с кадастровым номером 48:05:0440321:259

Система координат МСК-48, зона 1

Зона № —

Обозначение характерных	Содержатся в Едином государственном реестре недвижимости	Определены в ходе выполнения комплексных кадастровых работ	Метод определения координат	Формулы, примененные для расчета средней квадратической погрешности определения
----------------------------	--	---	-----------------------------------	--

точек контура	Координаты, м		Радиус, м	Координаты, м		Радиус, м		координат характерных точек (M_t), м, с подставленными в такие формулы значениями и итоговые (вычисленные) значения M_t , м
	X	Y	R	X	Y	R		
1	2	3	4	5	6	7	8	9
н74О	—	—	—	4473 21.97	1330 455.6 4	—	Метод спутниковых геодезических измерений (определений)	—
н75О	—	—	—	4473 18.29	1330 461.6 5	—	Метод спутниковых геодезических измерений (определений)	—
н76О	—	—	—	4473 21.67	1330 463.7 2	—	Метод спутниковых геодезических измерений (определений)	—
н77О	—	—	—	4473 19.41	1330 467.4 2	—	Метод спутниковых геодезических измерений (определений)	—
н78О	—	—	—	4473 18.28	1330 466.7 3	—	Метод спутниковых геодезических измерений (определений)	—

н79О	—	—	—	4473 16.08	1330 470.3 2	—	Метод спутниковых геодезически х измерений (определений)	—
н80О	—	—	—	4473 11.30	1330 467.3 9	—	Метод спутниковых геодезически х измерений (определений)	—
н81О	—	—	—	4473 10.73	1330 468.3 1	—	Метод спутниковых геодезически х измерений (определений)	—
н82О	—	—	—	4473 06.73	1330 465.8 6	—	Метод спутниковых геодезически х измерений (определений)	—
н83О	—	—	—	4473 08.84	1330 462.4 2	—	Метод спутниковых геодезически х измерений (определений)	—
н84О	—	—	—	4473 07.13	1330 461.3 7	—	Метод спутниковых геодезически х измерений (определений)	—
н85О	—	—	—	4473 10.19	1330 456.3 8	—	Метод спутниковых геодезически х измерений (определений)	—
н86О	—	—	—	4473 12.77	1330 457.9 6	—	Метод спутниковых геодезически	—

							х измерений (определений)	
н87О	—	—	—	4473 16.31	1330 452.1 8	—	Метод спутниковых геодезически х измерений (определений)	—
н74О	—	—	—	4473 21.97	1330 455.6 4	—	Метод спутниковых геодезически х измерений (определений)	—

2. Сведения о характеристиках объекта недвижимости с кадастровым номером 48:05:0440321:259

№ п/п	Наименование характеристики	Значение характеристики
1	2	3
1.	Вид объекта недвижимости	Здание
2.	Ранее присвоенный государственный учетный номер (инвентарный) здания, сооружения, объекта незавершенного строительства	—
3.	Кадастровый номер земельного участка (земельных участков), в границах которого (которых) расположены здание, сооружение, объект незавершенного строительства	48:05:0440104:21
4.	Уникальный учетный номер кадастрового квартала, в границах которого расположены здание, сооружение, объект незавершенного строительства	48:05:0440104
5.	Адрес здания, сооружения, объекта незавершенного строительства	Липецкая область, Добровский р-н, Замартынье с, Большак ул, 32 д
5.1	Сведения о местоположении здания, сооружения, объекта незавершенного строительства (при отсутствии адреса) в структурированном в соответствии с федеральной информационной адресной системой виде	—
5.2	Дополнительные сведения о местоположении	—
6.	Иные сведения	—

3. Пояснения к сведениям об объекте недвижимости с кадастровым номером 48:05:0440321:259								
1.	–							
Описание местоположения зданий, сооружений, объектов незавершенного строительства на земельном участке								
1. Сведения о характерных точках контура объекта недвижимости с кадастровым номером 48:05:0440321:136								
Система координат –				Зона № –				
Обозначение характерных точек контура	Содержатся в Едином государственном реестре недвижимости			Определены в ходе выполнения комплексных кадастровых работ			Метод определения координат	Формулы, примененные для расчета средней квадратической погрешности определения координат характерных точек (Mt), м, с подставленными в такие формулы значениями и итоговые (вычисленные) значения Mt, м
	Координаты, м		Радиус, м	Координаты, м		Радиус, м		
	X	Y	R	X	Y	R		
1	2	3	4	5	6	7	8	9
н26О	–	–	–	447300.51	1330478.36	–	Метод спутниковых геодезических измерений (определений)	–
н27О	–	–	–	447297.12	1330483.11	–	Метод спутниковых геодезических измерений (определений)	–

							)	
н28О	—	—	—	4473 00.48	1330 485.5 1	—	Метод спутниковых геодезически х измерений (определений)	—
н29О	—	—	—	4472 93.15	1330 495.7 9	—	Метод спутниковых геодезически х измерений (определений)	—
н30О	—	—	—	4473 01.16	1330 501.5 1	—	Метод спутниковых геодезически х измерений (определений)	—
н31О	—	—	—	4473 05.93	1330 494.8 2	—	Метод спутниковых геодезически х измерений (определений)	—
н32О	—	—	—	4473 01.81	1330 491.8 8	—	Метод спутниковых геодезически х измерений (определений)	—
н34О	—	—	—	4473 07.77	1330 483.5 4	—	Метод спутниковых геодезически х измерений (определений)	—
н26О	—	—	—	4473 00.51	1330 478.3 6	—	Метод спутниковых геодезически х измерений (определений)	—

2. Сведения о характеристиках объекта недвижимости с кадастровым номером

48:05:0440321:136

№ п/п	Наименование характеристики	Значение характеристики
1	2	3
1.	Вид объекта недвижимости	Здание
2.	Ранее присвоенный государственный учетный номер (инвентарный) здания, сооружения, объекта незавершенного строительства	—
3.	Кадастровый номер земельного участка (земельных участков), в границах которого (которых) расположены здание, сооружение, объект незавершенного строительства	48:05:0440104:5
4.	Уникальный учетный номер кадастрового квартала, в границах которого расположены здание, сооружение, объект незавершенного строительства	48:05:0440104
5.	Адрес здания, сооружения, объекта незавершенного строительства	Липецкая область, Добровский р-н, Замартынье с, Большак ул, 30 д
5.1	Сведения о местоположении здания, сооружения, объекта незавершенного строительства (при отсутствии адреса) в структурированном в соответствии с федеральной информационной адресной системой виде	—
5.2	Дополнительные сведения о местоположении	—
6.	Иные сведения	—

3. Пояснения к сведениям об объекте недвижимости с кадастровым номером 48:05:0440321:136

1.	—
----	---

Описание местоположения зданий, сооружений, объектов незавершенного строительства на земельном участке

1. Сведения о характерных точках контура объекта недвижимости с кадастровым номером 48:05:0440401:39

Система координат МСК-48, зона 1

Зона № —

Обозначение характерных точек контура	Содержатся в Едином государственном реестре недвижимости		Определены в ходе выполнения комплексных кадастровых работ				Метод определения координат	Формулы, примененные для расчета средней квадратической погрешности определения координат характерных точек (Mt), м, с подставленными в такие формулы значениями и итоговые (вычисленные) значения Mt, м
	Координаты , м		Радиус, м	Координаты , м		Радиус, м		
	X	Y	R	X	Y	R		
1	2	3	4	5	6	7	8	9
н19О	—	—	—	4472 78.39	1330 515.4 5	—	Метод спутниковых геодезических измерений (определений)	—
н20О	—	—	—	4472 82.49	1330 518.1 6	—	Метод спутниковых геодезических измерений (определений)	—
н21О	—	—	—	4472 75.23	1330 529.1 4	—	Метод спутниковых геодезических измерений (определений)	—
н22О	—	—	—	4472 68.47	1330 524.6 7	—	Метод спутниковых геодезических измерений (определений)	—

н23О	—	—	—	4472 74.76	1330 515.1 6	—	Метод спутниковых геодезически х измерений (определений)	—
н25О	—	—	—	4472 77.42	1330 516.9 2	—	Метод спутниковых геодезически х измерений (определений)	—
н19О	—	—	—	4472 78.39	1330 515.4 5	—	Метод спутниковых геодезически х измерений (определений)	—

2. Сведения о характеристиках объекта недвижимости с кадастровым номером 48:05:0440401:39

№ п/п	Наименование характеристики	Значение характеристики
1	2	3
1.	Вид объекта недвижимости	Здание
2.	Ранее присвоенный государственный учетный номер (инвентарный) здания, сооружения, объекта незавершенного строительства	—
3.	Кадастровый номер земельного участка (земельных участков), в границах которого (которых) расположены здание, сооружение, объект незавершенного строительства	48:05:0440104:1
4.	Уникальный учетный номер кадастрового квартала, в границах которого расположены здание, сооружение, объект незавершенного строительства	48:05:0440104
5.	Адрес здания, сооружения, объекта незавершенного строительства	Липецкая область, Добровский р-н, Замартынье с, Большак ул, 28 д
5.1	Сведения о местоположении здания, сооружения, объекта незавершенного строительства (при отсутствии адреса) в структурированном в соответствии с федеральной информационной адресной системой виде	—

5.2	Дополнительные сведения о местоположении	—
6.	Иные сведения	—

3. Пояснения к сведениям об объекте недвижимости с кадастровым номером 48:05:0440401:39

1.	—
----	---

**Описание местоположения зданий, сооружений,
объектов незавершенного строительства на земельном участке**

1. Сведения о характерных точках контура объекта недвижимости с кадастровым номером 48:05:0440321:135

Система координат МСК-48, зона 1

Зона №

Обозначение характерных точек контура	Содержатся в Едином государственном реестре недвижимости			Определены в ходе выполнения комплексных кадастровых работ			Метод определения координат	Формулы, примененные для расчета средней квадратической погрешности определения координат характерных точек (M_t), м, с подставленными в такие формулы значениями и итоговые (вычисленные) значения M_t , м
	Координаты , м		Радиус, с, м	Координаты , м		Радиус, м		
	X	Y	R	X	Y	R		
1	2	3	4	5	6	7	8	9
н8О	—	—	—	4472 37.48	1330 573.1 3	—	Метод спутниковых геодезических измерений (определений)	—
н9О	—	—	—	4472 44.49	1330 578.1	—	Метод спутниковых	—

					3		геодезическ х измерений (определений)	
н100	—	—	—	4472 42.30	1330 581.2 0	—	Метод спутниковых геодезическ х измерений (определений)	—
н110	—	—	—	4472 40.54	1330 579.9 5	—	Метод спутниковых геодезическ х измерений (определений)	—
н120	—	—	—	4472 34.47	1330 588.4 6	—	Метод спутниковых геодезическ х измерений (определений)	—
н130	—	—	—	4472 29.42	1330 584.8 7	—	Метод спутниковых геодезическ х измерений (определений)	—
н140	—	—	—	4472 31.89	1330 581.4 1	—	Метод спутниковых геодезическ х измерений (определений)	—
н150	—	—	—	4472 29.73	1330 579.8 7	—	Метод спутниковых геодезическ х измерений (определений)	—
н160	—	—	—	4472 32.10	1330 576.5 4	—	Метод спутниковых геодезическ х измерений (определений)	—

							)	
н18О	—	—	—	4472 34.05	1330 577.9 4	—	Метод спутниковых геодезически х измерений (определений)	—
н8О	—	—	—	4472 37.48	1330 573.1 3	—	Метод спутниковых геодезически х измерений (определений)	—

2. Сведения о характеристиках объекта недвижимости с кадастровым номером 48:05:0440321:135

№ п/п	Наименование характеристики	Значение характеристики
1	2	3
1.	Вид объекта недвижимости	Здание
2.	Ранее присвоенный государственный учетный номер (инвентарный) здания, сооружения, объекта незавершенного строительства	—
3.	Кадастровый номер земельного участка (земельных участков), в границах которого (которых) расположены здание, сооружение, объект незавершенного строительства	48:05:0440104:8
4.	Уникальный учетный номер кадастрового квартала, в границах которого расположены здание, сооружение, объект незавершенного строительства	48:05:0440104
5.	Адрес здания, сооружения, объекта незавершенного строительства	Липецкая область, Добровский р-н, Замартынье с, Большак ул, 24 д
5.1	Сведения о местоположении здания, сооружения, объекта незавершенного строительства (при отсутствии адреса) в структурированном в соответствии с федеральной информационной адресной системой виде	—
5.2	Дополнительные сведения о местоположении	—
6.	Иные сведения	—

3. Пояснения к сведениям об объекте недвижимости с кадастровым номером

48:05:0440321:135

1.	—							
Описание местоположения зданий, сооружений, объектов незавершенного строительства на земельном участке								
1. Сведения о характерных точках контура объекта недвижимости с кадастровым номером 48:05:0440321:219								
Система координат МСК-48, зона 1						Зона № —		
Обозначение характерных точек контура	Содержатся в Едином государственном реестре недвижимости			Определены в ходе выполнения комплексных кадастровых работ			Метод определения координат	Формулы, примененные для расчета средней квадратической погрешности определения координат характерных точек (M _t), м, с подставленными в такие формулы значениями и итоговые (вычисленные) значения M _t , м
	Координаты , м		Радиус, м	Координаты , м		Радиус, м		
	X	Y	R	X	Y	R		
1	2	3	4	5	6	7	8	9
н1О	—	—	—	4472 29.27	1330 596.7 6	—	Метод спутниковых геодезических измерений (определений)	—
н2О	—	—	—	4472 22.37	1330 607.6 8	—	Метод спутниковых геодезических измерений (определений)	—


н3О	—	—	—	4472 13.32	1330 601.9 6	—	Метод спутниковых геодезически х измерений (определений)	—
н4О	—	—	—	4472 16.87	1330 596.3 3	—	Метод спутниковых геодезически х измерений (определений)	—
н5О	—	—	—	4472 19.65	1330 598.0 9	—	Метод спутниковых геодезически х измерений (определений)	—
н7О	—	—	—	4472 22.99	1330 592.7 9	—	Метод спутниковых геодезически х измерений (определений)	—
н1О	—	—	—	4472 29.27	1330 596.7 6	—	Метод спутниковых геодезически х измерений (определений)	—

2. Сведения о характеристиках объекта недвижимости с кадастровым номером 48:05:0440321:219

№ п/п	Наименование характеристики	Значение характеристики
1	2	3
1.	Вид объекта недвижимости	Здание
2.	Ранее присвоенный государственный учетный номер (инвентарный) здания, сооружения, объекта незавершенного строительства	—
3.	Кадастровый номер земельного участка (земельных участков), в границах которого (которых) расположены здание, сооружение, объект	48:05:0440104:9

	незавершенного строительства	
4.	Уникальный учетный номер кадастрового квартала, в границах которого расположены здание, сооружение, объект незавершенного строительства	48:05:0440104
5.	Адрес здания, сооружения, объекта незавершенного строительства	Липецкая область, Добровский р-н, Замартынье с, Большак ул, 22 д
5.1	Сведения о местоположении здания, сооружения, объекта незавершенного строительства (при отсутствии адреса) в структурированном в соответствии с федеральной информационной адресной системой виде	—
5.2	Дополнительные сведения о местоположении	—
6.	Иные сведения	—
3. Пояснения к сведениям об объекте недвижимости с кадастровым номером <u>48:05:0440321:219</u>		
1.	—	

Схема границ земельных участков

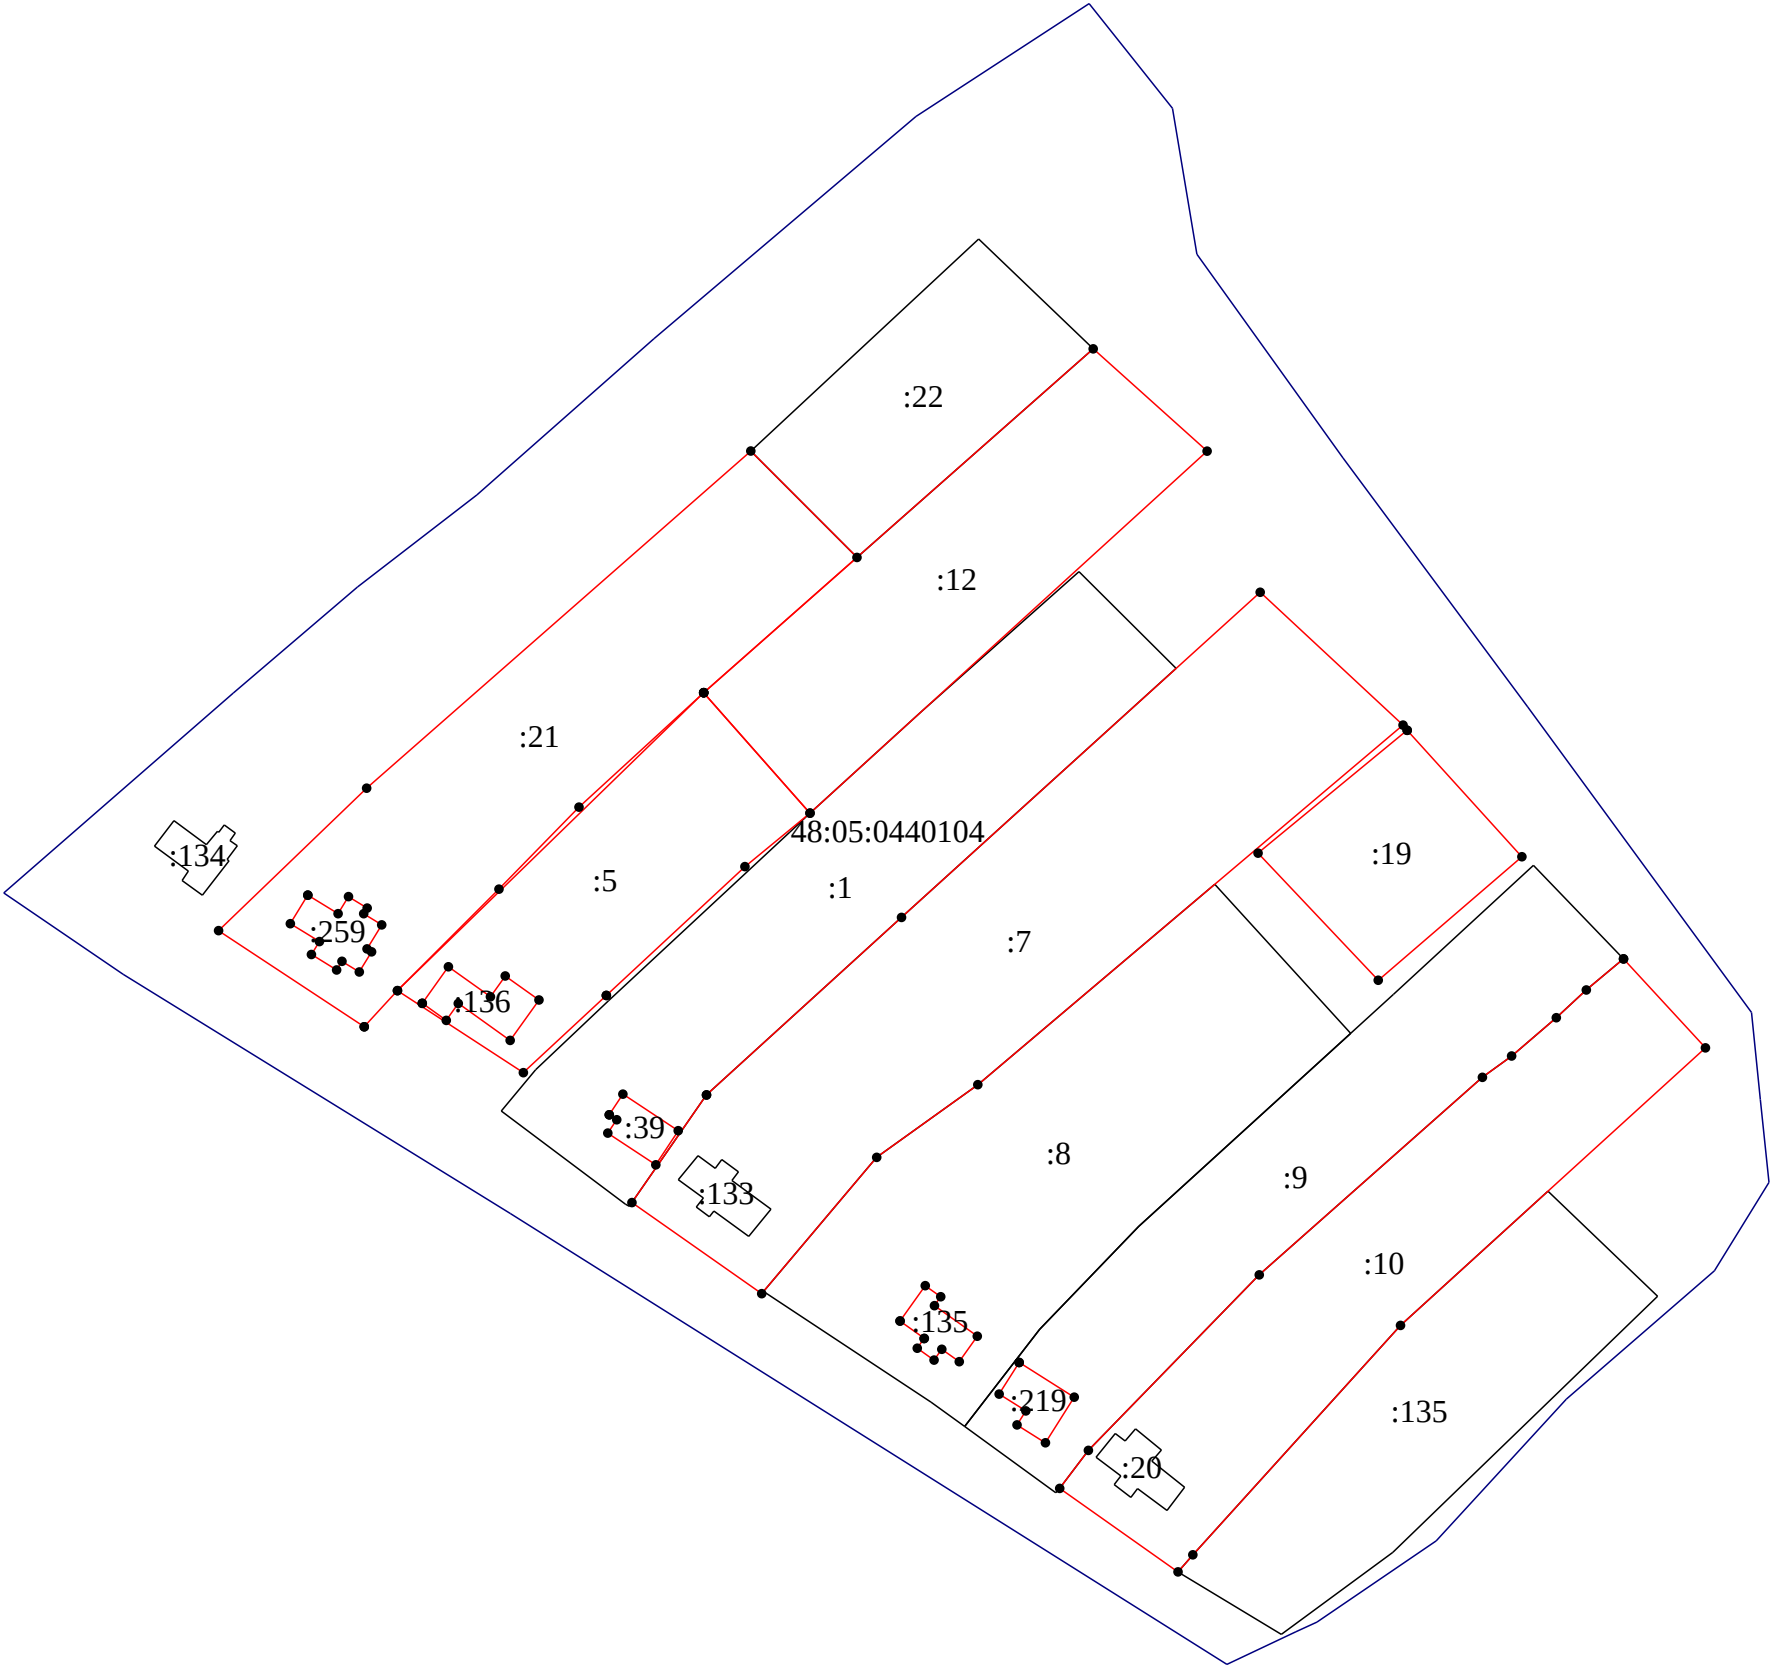

Масштаб 1:1500

Условные обозначения:			
№ п/п	Название условного знака	Изображение	Описание изображения
1	2	3	4
1	Границы земельного участка		для изображения применяются условные знаки №2, №3
2	Часть границы земельного участка: а) существующая часть границы		сплошная линия черного цвета толщиной 0,2 мм
	б) вновь образованная или уточненная часть границы		сплошная линия красного цвета толщиной 0,2 мм (допускается линия черного цвета, выделенная маркером красного цвета, шириной до 3,0 мм)
3	Характерная точка границы земельного участка		круг черного цвета диаметром 1,5 мм
4	Контур здания, сооружения, объекта незавершенного строительства, размеры которого могут быть переданы в масштабе графической части		для изображения применяются условные знаки №6, №7
5	Контур здания, сооружения, объекта незавершенного строительства, размеры которого не могут быть переданы в масштабе графической части		квадрат черного цвета с длиной стороны 3,0 мм
	Контур сооружения, объекта незавершенного строительства, представляющий собой окружность, размеры которой не могут быть переданы в масштабе графической части		круг черного цвета диаметром 3,0 мм
6	Часть контура здания, сооружения, объекта незавершенного строительства: а) образованного проекцией существующего наземного конструктивного элемента здания, сооружения, объекта незавершенного строительства		сплошная линия черного цвета, толщиной 0,2 мм
	б) образованного проекцией вновь образованного наземного конструктивного элемента здания, сооружения, объекта незавершенного строительства		сплошная линия красного цвета толщиной 0,2 мм (допускается линия черного цвета, выделенная маркером красного цвета, шириной до 3,0 мм)
	в) образованного проекцией существующего надземного конструктивного элемента здания, сооружения, объекта незавершенного строительства		штрихпунктирная линия черного цвета толщиной 0,2 мм с длиной штриха 2,0 мм, с интервалом между штрихами и пунктирами 1,0 мм
	г) образованного проекцией вновь образованного надземного конструктивного элемента здания, сооружения, объекта незавершенного строительства		штрихпунктирная линия красного цвета толщиной 0,2 мм с длиной штриха 2,0 мм, с интервалом между штрихами и пунктирами 1,0 мм
	д) образованного проекцией существующего подземного конструктивного элемента здания, сооружения, объекта незавершенного строительства		штрихпунктирная линия черного цвета толщиной 0,2 мм, длиной штриха 2,0 мм, интервалом между штрихами и пунктирами 1,0 мм
	е) образованного проекцией вновь образованного подземного конструктивного элемента здания, сооружения, объекта незавершенного строительства		штрихпунктирная линия красного цвета толщиной 0,2 мм, длиной штриха 2,0 мм, интервалом между штрихами и пунктирами 1,0 мм
7	Характерная точка контура здания		круг черного цвета диаметром 1,0 мм
8	Пункт геодезической основы: а) пункт государственной геодезической сети		равносторонний треугольник со стороной 3,0 мм с точкой внутри
	б) пункт геодезической сети специального назначения, созданной в соответствии с законодательством о геодезии и картографии		квадрат со стороной 2,0 мм с точкой внутри
9	Точка съемочного обоснования		окружность диаметром 1,0 мм с точкой внутри
10	Направления геодезических построений при создании съемочного обоснования		сплошная линия черного цвета толщиной 0,5 мм
11	Направления геодезических построений при определении координат характерных точек границ земельного участка		сплошная линия черного цвета со стрелкой толщиной 0,2 мм