

КАРТА-ПЛАН ТЕРРИТОРИИ

Пояснительная записка

1. Сведения о территории выполнения комплексных кадастровых работ: — 48:05:0500108

(наименование субъекта Российской Федерации, муниципального образования, населенного пункта, уникальные учетные номера кадастровых кварталов, иные сведения, позволяющие определить местоположение территории, на которой выполняются комплексные кадастровые работы, например, наименование садоводческого или огороднического некоммерческого товарищества, гаражного кооператива, элемента планировочной структуры)

2. Основания выполнения комплексных кадастровых работ:

Наименование, дата и номер документа, на основании которого выполняются комплексные кадастровые работы: договор на выполнение комплексных кадастровых работ в отношении кадастровых кварталов в муниципальном образовании "Добровский муниципальный округ Липецкой области Российской Федерации" №7-24 от 19.02.2024, выдан Администрация Добровского муниципального округа

3. Дата подготовки карты-плана территории: 13.05.2024

4. Сведения о заказчике (ах) комплексных кадастровых работ:

В отношении юридического лица, органа местного самоуправления муниципального района, муниципального округа или городского округа либо уполномоченного исполнительного органа государственной власти субъекта Российской Федерации:

полное или сокращенное (в случае, если имеется) наименование: АДМИНИСТРАЦИЯ ДОБРОВСКОГО ОКРУГА, ИНН: 4805001607, ОГРН: 1024800769586

основной государственный регистрационный номер: 1024800769586

идентификационный номер налогоплательщика: 4805001607

В отношении физического лица или представителя физических или юридических лиц:

фамилия, имя, отчество (последнее - при наличии): —

страховой номер индивидуального лицевого счета в системе обязательного пенсионного страхования Российской Федерации (СНИЛС): —

Наименование и реквизиты документа, подтверждающие полномочия представителя заказчика(ов) комплексных кадастровых работ: —

Адрес электронной почты (для направления уведомления о результатах внесения сведений в Единый государственный реестр недвижимости): —

5. Сведения об исполнителе комплексных кадастровых работ:

Полное или сокращенное (в случае, если имеется) наименование и адрес юридического лица, с которым заключен государственный или муниципальный контракт либо договор подряда на выполнение комплексных кадастровых работ: —

Фамилия, имя, отчество кадастрового инженера (последнее - при наличии): Ульянкина Елена Александровна и основной государственный регистрационный номер кадастрового инженера индивидуального предпринимателя (ОГРНИП): —

Страховой номер индивидуального лицевого счета в системе обязательного пенсионного страхования Российской Федерации (СНИЛС) кадастрового инженера: 03353894056

Уникальный реестровый номер кадастрового инженера в реестре саморегулируемой организации кадастровых инженеров и дата внесения сведений о физическом лице в такой реестр: 26405, —

Полное или (в случае, если имеется) сокращенное наименование саморегулируемой организации кадастровых инженеров, членом которой является кадастровый инженер: Ассоциация "Гильдия кадастровых инженеров"

Контактный телефон: 89205024206

Почтовый адрес и адрес электронной почты, по которым осуществляется связь с кадастровым инженером: 399150, Липецкая область, Добровский район, с.Замартынье ул.Новая 29, k.i.dobroe@mail.ru

6. Перечень документов, использованных при подготовке карты-плана территории:

№ п/п	Реквизиты документа				
	Вид	Дата	Номер	Наименование	Иные сведения
1	2	3	4	5	6
1	<u>Кадастровый план территории</u>	<u>20.03.2024</u>	<u>111111</u>	<u>Кадастровый план территории</u>	=
2	<u>Картографические материалы</u>	<u>18.09.2018</u>	<u>169</u>	<u>выписка из каталогов координат</u>	=
3	<u>Документы градостроительного зонирования (Правила землепользования и застройки)</u>	<u>11.09.2023</u>	<u>254</u>	<u>Документы градостроительного зонирования (Правила землепользования и застройки)</u>	=

7. Пояснения к карте-плану территории:

1. Комплексные кадастровые работы выполнены на основании договора на выполнение комплексных кадастровых работ в отношении кадастровых кварталов в муниципальном образовании "Добровский муниципальный округ Липецкой области Российской Федерации" №7-24 от 19.02.2024, заключенного с Администрацией Добровского муниципального округа в отношении кадастровых кварталов расположенных с. Большие Хомяки Добровского района Липецкой области .
2. На территории сельского поселения Екатериновский сельсовет Липецкой области установлены Правила землепользования и застройки.
3. В соответствии с картой градостроительного зонирования установлено, что земельные участки, в границах кадастрового квартала 48:05:0500108, расположены в территориальной зоне Ж1 (Зона застройки индивидуальными жилыми домами)

4. В территориальной зоне Ж-1 установлены предельные размеры земельных участков (минимальный/максимальный размеры): 5. - Для индивидуального жилищного строительства (код 2.1): 600 кв. м./3000 кв. м. 6. - Для ведения личного подсобного хозяйства (приусадебный земельный участок) (2.2): 1000 кв. м./5000 кв. м.; 7. - Блокированная жилая застройка (2.3): 200 кв. м./2000 кв. м.								
Сведения о пунктах геодезической сети и средствах измерений								
1. Сведения о пунктах геодезической сети:								
№ п/п	Вид геодезич еской сети	Название пункта геодезичес кой сети и тип знака	Система координат пункта геодезичес кой сети	Координаты пункта, м		Дата обследования 15.05.2024		
				Х	У	Сведения о состоянии		
		наружного знака пункта	центра пункта			марки центра пункта		
1	2	3	4	5	6	7	8	9
1	—	ГГС №377 Новоселье, ГГС №377, Новоселье	—	453473.0 2	1328727. 47	утрачен	сохрани лся	сохранилс я
2	—	ГГС №395 Густый, пирамида	—	460933.1 4	1328189. 13	утрачен	сохрани лся	сохранилс я
3	—	ГГС №343 Филатовка, ГГС №343, Филатовка	—	437661.8 5	1333467. 91	утрачен	сохрани лся	сохранилс я
2. Сведения об использованных средствах измерений:								
№ п/п	Наименование и обозначение типа средства измерений - прибора (инструмента, аппаратуры)		Заводской или серийный номер средства измерений		Реквизиты свидетельства о поверке прибора (инструмента, аппаратуры) и (или) срок действия поверки			
1	2		3		4			
1	—		—		—			
Сведения об уточняемых земельных участках								
1. Сведения о характерных точках границ уточняемого земельного участка с кадастровым номером <u>48:05:0500108:10</u> Система координат <u>МСК-48, зона 1</u> Зона № <u> </u>								

Обозначение характерных точек границ	Координаты, м				Метод определения координат	Формулы, примененные для расчета средней квадратической погрешности определения координат характерных точек границ (Mt), с подставленными в такие формулы значениями и итоговые (вычисленные) значения Mt, м	Описание закрепления точки
	содержатся в Едином государственном реестре недвижимости		определены в результате выполнения комплексных кадастровых работ				
	X	Y	X	Y			
1	2	3	4	5	6	7	8
н25У	—	—	46169 8.63	13201 74.25	Метод спутниковых геодезических измерений (определений)	—	—
н26У	—	—	46166 8.52	13201 90.57	Метод спутниковых геодезических измерений (определений)	—	—
н27У	—	—	46165 6.35	13201 59.99	Метод спутниковых геодезических измерений (определений)	—	—
н28У	—	—	46160 5.43	13200 22.33	Метод спутниковых геодезических измерений (определений)	—	—

н29У	—	—	46163 5.99	13200 09.29	Метод спутниковы х геодезическ их измерений (определени й)	—	—
н30У	—	—	46163 7.47	13200 13.99	Метод спутниковы х геодезическ их измерений (определени й)	—	—
н25У	—	—	46169 8.63	13201 74.25	Метод спутниковы х геодезическ их измерений (определени й)	—	—

2. Сведения о частях границ уточняемого земельного участка с кадастровым номером 48:05:0500108:10

Обозначение части границ		Горизонтальное проложение (S), м	Описание прохождения части границ	Сведения о согласовании местоположения границ (согласовано/спорное)
от т.	до т.			
1	2	3	4	5
н25У	н26У	34.25	—	—
н26У	н27У	32.91	—	—
н27У	н28У	146.78	—	—
н28У	н29У	33.23	—	—
н29У	н30У	4.93	—	—
н30У	н25У	171.53	—	—

3. Сведения о характеристиках уточняемого земельного участка с кадастровым номером 48:05:0500108:10

№	Наименование характеристики земельного участка	Значение характеристики
---	--	-------------------------

п/п		
1	2	3
1.	Адрес земельного участка	Липецкая область, Добровский р-н, Большие Хомяки с
1.1	Сведения о местоположении земельного участка (при отсутствии адреса) в структурированном в соответствии с федеральной информационной адресной системой виде	—
1.2	Дополнительные сведения о местоположении земельного участка	—
2.	Площадь земельного участка $\pm$ величина погрешности определения (вычисления) площади ($P \pm \Delta P$), м ²	6011 кв.м $\pm$ 17.21 кв.м
3.	Формула, примененная для вычисления предельной погрешности определения площади земельного участка с подставленными значениями и итоговые (вычисленные) значения (ΔP), м ²	$\Delta P = 2 * 0.10 * \sqrt{6011} * \sqrt{((1 + 1.95^2)/(2 * 1.95))} = 17.21$
4.	Площадь земельного участка согласно сведениям Единого государственного реестра недвижимости ($P_{\text{кад}}$), м ²	6000
5.	Оценка расхождения P и $P_{\text{кад}}$ ($P - P_{\text{кад}}$), м ²	11 кв.м
6.	Предельные минимальный и максимальный размеры земельного участка ($P_{\text{мин}}$ и $P_{\text{макс}}$), м ²	1000 5000
7.	Вид (виды) разрешенного использования	—
7.1	Дополнительные сведения об использовании земельного участка	—
8.	Кадастровый или иной государственный учетный номер (инвентарный) здания, сооружения, объекта незавершенного строительства, расположенного на земельном участке	—
9.	Сведения о земельных участках (землях общего пользования, территории общего пользования), посредством которых обеспечивается доступ	—
10.	Иные сведения	—
4. Пояснения к сведениям об уточняемом земельном участке с кадастровым номером: <u>48:05:0500108:10</u>		

1.	—						
Сведения об уточняемых земельных участках							
1. Сведения о характерных точках границ уточняемого земельного участка с кадастровым номером 48:05:0500108:12							
Система координат МСК-48, зона 1					Зона № —		
Обозначение характерных точек границ	Координаты, м				Метод определения координат	Формулы, примененные для расчета средней квадратической погрешности определения координат характерных точек границ (Mt), с подставленными в такие формулы значениями и итоговые (вычисленные) значения Mt, м	Описание закрепления точки
	содержатся в Едином государственном реестре недвижимости		определены в результате выполнения комплексных кадастровых работ				
	X	Y	X	Y			
1	2	3	4	5	6	7	8
н31У	—	—	46143 4.94	13201 05.35	Метод спутниковых геодезических измерений (определений)	—	—
н32У	—	—	46145 7.21	13200 93.73	Метод спутниковых геодезических измерений (определений)	—	—
н33У	—	—	46149 6.93	13201 97.35	Метод спутниковых геодезических измерений (определений)	—	—

н34У	—	—	46153 2.36	13202 93.23	Метод спутниковы х геодезическ их измерений (определени й)	—	—
н35У	—	—	46151 5.71	13203 06.79	Метод спутниковы х геодезическ их измерений (определени й)	—	—
н36У	—	—	46149 1.50	13203 14.53	Метод спутниковы х геодезическ их измерений (определени й)	—	—
н37У	—	—	46142 8.16	13201 50.86	Метод спутниковы х геодезическ их измерений (определени й)	—	—
н38У	—	—	46141 7.90	13201 14.26	Метод спутниковы х геодезическ их измерений (определени й)	—	—
н31У	—	—	46143 4.94	13201 05.35	Метод спутниковы х геодезическ их измерений (определени	—	—

					й)		
2. Сведения о частях границ уточняемого земельного участка с кадастровым номером 48:05:0500108:12							
Обозначение части границ		Горизонтальное проложение (S), м	Описание прохождения части границ	Сведения о согласовании местоположения границ (согласовано/спорное)			
от т.	до т.						
1	2	3	4	5			
н31У	н32У	25.12	—	—			
н32У	н33У	110.97	—	—			
н33У	н34У	102.22	—	—			
н34У	н35У	21.47	—	—			
н35У	н36У	25.42	—	—			
н36У	н37У	175.50	—	—			
н37У	н38У	38.01	—	—			
н38У	н31У	19.23	—	—			
3. Сведения о характеристиках уточняемого земельного участка с кадастровым номером 48:05:0500108:12							
№ п/п	Наименование характеристики земельного участка			Значение характеристики			
1	2			3			
1.	Адрес земельного участка			Российская Федерация, Липецкая область, Добровский р-н, Большие Хомяки с			
1.1	Сведения о местоположении земельного участка (при отсутствии адреса) в структурированном в соответствии с федеральной информационной адресной системой виде			—			
1.2	Дополнительные сведения о местоположении земельного участка			—			
2.	Площадь земельного участка ± величина погрешности определения (вычисления) площади (Р ± ΔР), м²			10056 кв.м ± 22.19 кв.м			
3.	Формула, примененная для вычисления предельной погрешности определения площади земельного участка с подставленными значениями и итоговые			ΔР = 2 * 0.10 * √10056 * √((1 + 1.93²)/(2 * 1.93)) = 22.19			

	(вычисленные) значения (ΔP), м ²	
4.	Площадь земельного участка согласно сведениям Единого государственного реестра недвижимости ($P_{\text{кад}}$), м ²	10000
5.	Оценка расхождения P и $P_{\text{кад}}$ ($P - P_{\text{кад}}$), м ²	56 кв.м
6.	Предельные минимальный и максимальный размеры земельного участка ($P_{\text{мин}}$ и $P_{\text{макс}}$), м ²	1000 5000
7.	Вид (виды) разрешенного использования	—
7.1	Дополнительные сведения об использовании земельного участка	—
8.	Кадастровый или иной государственный учетный номер (инвентарный) здания, сооружения, объекта незавершенного строительства, расположенного на земельном участке	—
9.	Сведения о земельных участках (землях общего пользования, территории общего пользования), посредством которых обеспечивается доступ	—
10.	Иные сведения	—

4. Пояснения к сведениям об уточняемом земельном участке с кадастровым номером:
48:05:0500108:12

1.	—
----	---

Сведения об уточняемых земельных участках

1. Сведения о характерных точках границ уточняемого земельного участка с кадастровым номером 48:05:0500108:3

Система координат МСК-48, зона 1

Зона №

Обозначение характерных точек границ	Координаты, м				Метод определения координат	Формулы, примененные для расчета средней квадратической погрешности определения координат характерных точек границ (Mt), с подставленными в такие формулы значениями и итоговые (вычисленные)	Описание закрепления точки
	содержатся в Едином государственном реестре недвижимости		определены в результате выполнения комплексных кадастровых работ				
	X	Y	X	Y			

						значения Mt, м	
1	2	3	4	5	6	7	8
н39У	—	—	46154 1.28	13200 52.67	Метод спутниковы х геодезическ их измерений (определени й)	—	—
н40У	—	—	46157 3.80	13200 36.55	Метод спутниковы х геодезическ их измерений (определени й)	—	—
н41У	—	—	46162 5.82	13201 73.92	Метод спутниковы х геодезическ их измерений (определени й)	—	—
н42У	—	—	46164 9.74	13202 28.54	Метод спутниковы х геодезическ их измерений (определени й)	—	—
н43У	—	—	46161 4.88	13202 19.82	Метод спутниковы х геодезическ их измерений (определени й)	—	—
н44У	—	—	46157	13202	Метод спутниковы	—	—

			3.21	58.83	х геодезическ их измерений (определени й)		
н45У	—	—	46155 9.45	13202 05.73	Метод спутниковы х геодезическ их измерений (определени й)	—	—
н46У	—	—	46154 8.79	13201 68.78	Метод спутниковы х геодезическ их измерений (определени й)	—	—
н47У	—	—	46153 1.62	13201 08.42	Метод спутниковы х геодезическ их измерений (определени й)	—	—
н48У	—	—	46151 9.95	13200 62.98	Метод спутниковы х геодезическ их измерений (определени й)	—	—
н49У	—	—	46152 5.98	13200 59.26	Метод спутниковы х геодезическ их измерений (определени й)	—	—

н39У	—	—	46154 1.28	13200 52.67	Метод спутниковы х геодезическ их измерений (определени й)	—	—
------	---	---	---------------	----------------	---	---	---

2. Сведения о частях границ уточняемого земельного участка с кадастровым номером 48:05:0500108:3

Обозначение части границ		Горизонтальное проложение (S), м	Описание прохождения части границ	Сведения о согласовании местоположения границ (согласовано/спорное)
от т.	до т.			
1	2	3	4	5
н39У	н40У	36.30	—	—
н40У	н41У	146.89	—	—
н41У	н42У	59.63	—	—
н42У	н43У	35.93	—	—
н43У	н44У	57.08	—	—
н44У	н45У	54.85	—	—
н45У	н46У	38.46	—	—
н46У	н47У	62.75	—	—
н47У	н48У	46.91	—	—
н48У	н49У	7.09	—	—
н49У	н39У	16.66	—	—

3. Сведения о характеристиках уточняемого земельного участка с кадастровым номером 48:05:0500108:3

№ п/п	Наименование характеристики земельного участка	Значение характеристики
1	2	3
1.	Адрес земельного участка	Липецкая область, Добровский р-н, Большие Хомяки с
1.1	Сведения о местоположении земельного участка (при отсутствии адреса) в структурированном в	—

	соответствии с федеральной информационной адресной системой в виде			
1.2	Дополнительные сведения о местоположении земельного участка	—		
2.	Площадь земельного участка ± величина погрешности определения (вычисления) площади (Р ± ΔР), м²	13397 кв.м ± 24.80 кв.м		
3.	Формула, примененная для вычисления предельной погрешности определения площади земельного участка с подставленными значениями и итоговые (вычисленные) значения (ΔР), м²	$\Delta P = 2 * 0.10 * \sqrt{13397} * \sqrt{((1 + 1.71^2)/(2 * 1.71))} = 24.80$		
4.	Площадь земельного участка согласно сведениям Единого государственного реестра недвижимости (Р _{кад}), м²	13400		
5.	Оценка расхождения Р и Р _{кад} (Р - Р _{кад}), м²	3 кв.м		
6.	Предельные минимальный и максимальный размеры земельного участка (Р _{мин} и Р _{макс}), м²	1000 5000		
7.	Вид (виды) разрешенного использования	—		
7.1	Дополнительные сведения об использовании земельного участка	—		
8.	Кадастровый или иной государственный учетный номер (инвентарный) здания, сооружения, объекта незавершенного строительства, расположенного на земельном участке	—		
9.	Сведения о земельных участках (землях общего пользования, территории общего пользования), посредством которых обеспечивается доступ	—		
10.	Иные сведения	—		
4. Пояснения к сведениям об уточняемом земельном участке с кадастровым номером: <u>48:05:0500108:3</u>				
1.	—			
Сведения об уточняемых земельных участках				
1. Сведения о характерных точках границ уточняемого земельного участка с кадастровым номером <u>48:05:0500108:4</u>				
Система координат <u>МСК-48, зона 1</u>		Зона № <u> </u>		
Обозначение	Координаты, м	Метод	Формулы,	Описание

ние характерн ых точек границ	содержатся в Едином государственном реестре недвижимости		определены в результате выполнения комплексных кадастровых работ		определения координат	примененные для расчета средней квадратической погрешности определения координат характерных точек границ (Mt), с подставленными в такие формулы значениями и итоговые (вычисленные) значения Mt, м	закрепления точки
	X	Y	X	Y			
1	2	3	4	5	6	7	8
н50У	—	—	46180 2.56	13199 45.56	Метод спутниковы х геодезическ их измерений (определени й)	—	—
н51У	—	—	46181 7.27	13199 82.55	Метод спутниковы х геодезическ их измерений (определени й)	—	—
н52У	—	—	46183 6.26	13200 25.55	Метод спутниковы х геодезическ их измерений (определени й)	—	—
н53У	—	—	46182 7.92	13200 47.64	Метод спутниковы х геодезическ их измерений (определени й)	—	—
н54У	—	—	46181	13200	Метод	—	—

			9.15	62.14	спутниковы х геодезическ их измерений (определени й)		
н55У	—	—	46178 4.74	13199 85.85	Метод спутниковы х геодезическ их измерений (определени й)	—	—
н56У	—	—	46176 9.26	13199 91.48	Метод спутниковы х геодезическ их измерений (определени й)	—	—
н57У	—	—	46175 7.09	13199 62.58	Метод спутниковы х геодезическ их измерений (определени й)	—	—
н58У	—	—	46178 1.83	13199 53.12	Метод спутниковы х геодезическ их измерений (определени й)	—	—
н50У	—	—	46180 2.56	13199 45.56	Метод спутниковы х геодезическ их измерений (определени й)	—	—

2. Сведения о частях границ уточняемого земельного участка с кадастровым номером 48:05:0500108:4

Обозначение части границ		Горизонтальное проложение (S), м	Описание прохождения части границ	Сведения о согласовании местоположения границ (согласовано/спорное)
от т.	до т.			
1	2	3	4	5
н50У	н51У	39.81	—	—
н51У	н52У	47.01	—	—
н52У	н53У	23.61	—	—
н53У	н54У	16.95	—	—
н54У	н55У	83.69	—	—
н55У	н56У	16.47	—	—
н56У	н57У	31.36	—	—
н57У	н58У	26.49	—	—
н58У	н50У	22.07	—	—

3. Сведения о характеристиках уточняемого земельного участка с кадастровым номером 48:05:0500108:4

№ п/п	Наименование характеристики земельного участка	Значение характеристики
1	2	3
1.	Адрес земельного участка	Липецкая область, Добровский р-н, Большие Хомяки с
1.1	Сведения о местоположении земельного участка (при отсутствии адреса) в структурированном в соответствии с федеральной информационной адресной системой виде	—
1.2	Дополнительные сведения о местоположении земельного участка	—
2.	Площадь земельного участка $\pm$ величина погрешности определения (вычисления) площади ($P \pm \Delta P$), м ²	3702 кв.м $\pm$ 12.62 кв.м
3.	Формула, примененная для вычисления предельной погрешности определения площади земельного участка с подставленными значениями и итоговые	$\Delta P = 2 * 0.10 * \sqrt{3702} * \sqrt{((1 + 1.47^2)/(2 * 1.47))} = 12.62$

	(вычисленные) значения (ΔP), м ²	
4.	Площадь земельного участка согласно сведениям Единого государственного реестра недвижимости ($P_{\text{кад}}$), м ²	3700
5.	Оценка расхождения P и $P_{\text{кад}}$ ($P - P_{\text{кад}}$), м ²	2 кв.м
6.	Предельные минимальный и максимальный размеры земельного участка ($P_{\text{мин}}$ и $P_{\text{макс}}$), м ²	1000 5000
7.	Вид (виды) разрешенного использования	—
7.1	Дополнительные сведения об использовании земельного участка	—
8.	Кадастровый или иной государственный учетный номер (инвентарный) здания, сооружения, объекта незавершенного строительства, расположенного на земельном участке	—
9.	Сведения о земельных участках (землях общего пользования, территории общего пользования), посредством которых обеспечивается доступ	—
10.	Иные сведения	—

4. Пояснения к сведениям об уточняемом земельном участке с кадастровым номером:
48:05:0500108:4

1. —

Сведения об уточняемых земельных участках

1. Сведения о характерных точках границ уточняемого земельного участка с кадастровым номером 48:05:0500108:9

Система координат МСК-48, зона 1

Зона №

Обозначение характерных точек границ	Координаты, м				Метод определения координат	Формулы, примененные для расчета средней квадратической погрешности определения координат характерных точек границ (Mt), с подставленными в такие формулы значениями и итоговые (вычисленные)	Описание закрепления точки
	содержатся в Едином государственном реестре недвижимости		определены в результате выполнения комплексных кадастровых работ				
	X	Y	X	Y			

						значения Mt, м	
1	2	3	4	5	6	7	8
н32У	—	—	46145 7.21	13200 93.73	Метод спутниковы х геодезическ их измерений (определени й)	—	—
н59У	—	—	46148 9.31	13200 75.77	Метод спутниковы х геодезическ их измерений (определени й)	—	—
н60У	—	—	46150 8.86	13201 24.94	Метод спутниковы х геодезическ их измерений (определени й)	—	—
н61У	—	—	46152 8.72	13201 78.35	Метод спутниковы х геодезическ их измерений (определени й)	—	—
н62У	—	—	46154 1.20	13202 15.66	Метод спутниковы х геодезическ их измерений (определени й)	—	—
н63У	—	—	46155	13202	Метод спутниковы	—	—

			9.10	70.76	х геодезическ их измерений (определени й)		
н34У	—	—	46153 2.36	13202 93.23	Метод спутниковы х геодезическ их измерений (определени й)	—	—
н33У	—	—	46149 6.93	13201 97.35	Метод спутниковы х геодезическ их измерений (определени й)	—	—
н32У	—	—	46145 7.21	13200 93.73	Метод спутниковы х геодезическ их измерений (определени й)	—	—

2. Сведения о частях границ уточняемого земельного участка с кадастровым номером 48:05:0500108:9

Обозначение части границ		Горизонтальное проложение (S), м	Описание прохождения части границ	Сведения о согласовании местоположения границ (согласовано/спорное)
от т.	до т.			
1	2	3	4	5
н32У	н59У	36.78	—	—
н59У	н60У	52.91	—	—
н60У	н61У	56.98	—	—
н61У	н62У	39.34	—	—
н62У	н63У	57.93	—	—

н63У	н34У	34.93	—	—
н34У	н33У	102.22	—	—
н33У	н32У	110.97	—	—

3. Сведения о характеристиках уточняемого земельного участка с кадастровым номером 48:05:0500108:9

№ п/п	Наименование характеристики земельного участка	Значение характеристики
1	2	3
1.	Адрес земельного участка	Липецкая область, Добровский р-н, Большие Хомяки с
1.1	Сведения о местоположении земельного участка (при отсутствии адреса) в структурированном в соответствии с федеральной информационной адресной системой виде	—
1.2	Дополнительные сведения о местоположении земельного участка	—
2.	Площадь земельного участка $\pm$ величина погрешности определения (вычисления) площади ($P \pm \Delta P$), м ²	7506 кв.м $\pm$ 19.75 кв.м
3.	Формула, примененная для вычисления предельной погрешности определения площади земельного участка с подставленными значениями и итоговые (вычисленные) значения (ΔP), м ²	$\Delta P = 2 * 0.10 * \sqrt{7506} * \sqrt{((1 + 2.13^2)/(2 * 2.13))} = 19.75$
4.	Площадь земельного участка согласно сведениям Единого государственного реестра недвижимости ($P_{\text{кад}}$), м ²	7500
5.	Оценка расхождения P и $P_{\text{кад}}$ ($P - P_{\text{кад}}$), м ²	6 кв.м
6.	Предельные минимальный и максимальный размеры земельного участка ($P_{\text{мин}}$ и $P_{\text{макс}}$), м ²	1000 5000
7.	Вид (виды) разрешенного использования	—
7.1	Дополнительные сведения об использовании земельного участка	—
8.	Кадастровый или иной государственный учетный номер (инвентарный) здания, сооружения, объекта незавершенного строительства, расположенного на земельном участке	—

9.	Сведения о земельных участках (землях общего пользования, территории общего пользования), посредством которых обеспечивается доступ	—
10.	Иные сведения	—

4. Пояснения к сведениям об уточняемом земельном участке с кадастровым номером: 48:05:0500108:9

1.	—
----	---

Сведения об уточняемых земельных участках, необходимые для исправления реестровых ошибок в сведениях о местоположении их границ

1. Сведения о характерных точках границ уточняемого земельного участка с кадастровым номером 48:05:0500108:5

Система координат МСК-48, зона1

Зона № 1

Обозначение характерных точек границ	Координаты, м				Метод определения координат	Формулы, примененные для расчета средней квадратической погрешности определения координат характерных точек границ (Mt), с подставленными в такие формулы значениями и итоговые (вычисленные) значения Mt, м	Описание закрепления точки
	содержатся в Едином государственно м реестре недвижимости		определены в ходе выполнения комплексных кадастровых работ				
	X	Y	X	Y			
1	2	3	4	5	6	7	8
н57У	—	—	46175 7.09	13199 62.58	Метод спутниковых геодезических измерений (определений)	—	—
н56У	—	—	46176 9.26	13199 91.48	Метод спутниковых геодезических измерений (определений)	—	—
н55У	—	—	46178 4.74	13199 85.85	Метод спутниковых геодезических измерений	—	—

					(определений)		
н54У	—	—	46181 9.15	13200 62.14	Метод спутниковых геодезических измерений (определений)	—	—
н64У	—	—	46178 0.73	13201 09.28	Метод спутниковых геодезических измерений (определений)	—	—
н65У	—	—	46176 4.60	13200 59.93	Метод спутниковых геодезических измерений (определений)	—	—
н66У	—	—	46175 7.08	13200 38.68	Метод спутниковых геодезических измерений (определений)	—	—
н67У	—	—	46173 4.96	13199 72.23	Метод спутниковых геодезических измерений (определений)	—	—
н57У	—	—	46175 7.09	13199 62.58	Метод спутниковых геодезических измерений (определений)	—	—

2. Сведения о частях границ уточняемого земельного участка с кадастровым номером 48:05:0500108:5

Обозначение части границ		Горизонтальное проложение (S), м	Описание прохождения части границ	Сведения о согласовании местоположения границ (согласовано/спорное)
от т.	до т.			
1	2	3	4	5
н57У	н56У	31.36	—	—
н56У	н55У	16.47	—	—
н55У	н54У	83.69	—	—

н54У	н64У	60.81	—	—
н64У	н65У	51.92	—	—
н65У	н66У	22.54	—	—
н66У	н67У	70.03	—	—
н67У	н57У	24.14	—	—

3. Сведения о характеристиках уточняемого земельного участка с кадастровым номером 48:05:0500108:5

№ п/п	Наименование характеристики	Значение характеристики
1	2	3
1.	Адрес земельного участка	—
1.1	Сведения о местоположении земельного участка (при отсутствии адреса) в структурированном в соответствии с федеральной информационной адресной системой виде	Липецкая область, Добровский р-н, Большие Хомяки с, Советская ул, 19 д
1.2	Дополнительные сведения о местоположении земельного участка	—
2.	Площадь земельного участка $\pm$ величина предельной погрешности определения (вычисления) площади ($P \pm \Delta P$), м ²	5500 кв.м $\pm$ 15.96 кв.м
3.	Формула, примененная для вычисления предельной погрешности определения площади земельного участка с подставленными значениями (ΔP), м ²	$\Delta P = 2 * 0.10 * \sqrt{5500} * \sqrt{((1 + 1.74^2)/(2 * 1.74))} = 15.96$
4.	Площадь земельного участка согласно сведениям Единого государственного реестра недвижимости ($P_{\text{кад}}$), м ²	5500
5.	Оценка расхождения P и $P_{\text{кад}}$ ($P - P_{\text{кад}}$), м ²	0 кв.м
6.	Предельные минимальный и максимальный размеры земельного участка ($P_{\text{мин}}$ и $P_{\text{макс}}$), м ²	1000 5000
7.	Кадастровый номер или иной государственный учетный номер (инвентарный) объекта недвижимости, расположенного на земельном участке	48:05:0500108:17
8.	Вид (виды) разрешенного использования	—
8.1	Дополнительные сведения об использовании	—

	земельного участка	
9.	Сведения о земельных участках (землях общего пользования, территории общего пользования), посредством которых обеспечивается доступ	—
10.	Иные сведения	—

4. Пояснения к сведениям об уточняемом земельном участке с кадастровым номером: 48:05:0500108:5

1.	—
----	---

Сведения об уточняемых земельных участках, необходимые для исправления реестровых ошибок в сведениях о местоположении их границ

1. Сведения о характерных точках границ уточняемого земельного участка с кадастровым номером 48:05:0500108:8

Система координат МСК-48, зона1

Зона № 1

Обозначение характерных точек границ	Координаты, м				Метод определения координат	Формулы, примененные для расчета средней квадратической погрешности определения координат характерных точек границ (Mt), с подставленными в такие формулы значениями и итоговые (вычисленные) значения Mt, м	Описание закрепления точки
	содержатся в Едином государственно м реестре недвижимости		определены в ходе выполнения комплексных кадастровых работ				
	X	Y	X	Y			
1	2	3	4	5	6	7	8
н68У	—	—	46165 8.59	13199 99.63	Метод спутниковых геодезических измерений (определений)	—	—
н69У	—	—	46165 9.90	13200 01.18	Метод спутниковых геодезических измерений (определений)	—	—
н70У	—	—	46166 2.35	13200 06.94	Метод спутниковых геодезических	—	—

					измерений (определений)		
н71У	—	—	46167 0.16	13200 20.38	Метод спутниковых геодезических измерений (определений)	—	—
н72У	—	—	46172 5.11	13201 61.78	Метод спутниковых геодезических измерений (определений)	—	—
н25У	—	—	46169 8.63	13201 74.25	Метод спутниковых геодезических измерений (определений)	—	—
н30У	—	—	46163 7.47	13200 13.99	Метод спутниковых геодезических измерений (определений)	—	—
н29У	—	—	46163 5.99	13200 09.29	Метод спутниковых геодезических измерений (определений)	—	—
н68У	—	—	46165 8.59	13199 99.63	Метод спутниковых геодезических измерений (определений)	—	—

2. Сведения о частях границ уточняемого земельного участка с кадастровым номером 48:05:0500108:8

Обозначение части границ		Горизонтальное проложение (S), м	Описание прохождения части границ	Сведения о согласовании местоположения границ (согласовано/спорное)
от т.	до т.			
1	2	3	4	5
н68У	н69У	2.03	—	—
н69У	н70У	6.26	—	—

н70У	н71У	15.54	—	—
н71У	н72У	151.70	—	—
н72У	н25У	29.27	—	—
н25У	н30У	171.53	—	—
н30У	н29У	4.93	—	—
н29У	н68У	24.58	—	—

3. Сведения о характеристиках уточняемого земельного участка с кадастровым номером 48:05:0500108:8

№ п/п	Наименование характеристики	Значение характеристики
1	2	3
1.	Адрес земельного участка	—
1.1	Сведения о местоположении земельного участка (при отсутствии адреса) в структурированном в соответствии с федеральной информационной адресной системой виде	Липецкая область, Добровский р-н, Большие Хомяки с, Советская ул, 11 д
1.2	Дополнительные сведения о местоположении земельного участка	—
2.	Площадь земельного участка $\pm$ величина предельной погрешности определения (вычисления) площади ($P \pm \Delta P$), м ²	5000 кв.м $\pm$ 15.72 кв.м
3.	Формула, примененная для вычисления предельной погрешности определения площади земельного участка с подставленными значениями (ΔP), м ²	$\Delta P = 2 * 0.10 * \sqrt{5000} * \sqrt{((1 + 1.96^2)/(2 * 1.96))} = 15.72$
4.	Площадь земельного участка согласно сведениям Единого государственного реестра недвижимости ($P_{\text{кад}}$), м ²	5000
5.	Оценка расхождения P и $P_{\text{кад}}$ ($P - P_{\text{кад}}$), м ²	0 кв.м
6.	Предельные минимальный и максимальный размеры земельного участка ($P_{\text{мин}}$ и $P_{\text{макс}}$), м ²	1000 5000
7.	Кадастровый номер или иной государственный учетный номер (инвентарный) объекта недвижимости, расположенного на земельном участке	48:05:0500108:16
8.	Вид (виды) разрешенного использования	—

8.1	Дополнительные сведения об использовании земельного участка	—
9.	Сведения о земельных участках (землях общего пользования, территории общего пользования), посредством которых обеспечивается доступ	—
10.	Иные сведения	—

4. Пояснения к сведениям об уточняемом земельном участке с кадастровым номером: 48:05:0500108:8

1.	—
----	---

Сведения об уточняемых земельных участках, необходимые для исправления реестровых ошибок в сведениях о местоположении их границ

1. Сведения о характерных точках границ уточняемого земельного участка с кадастровым номером 48:05:0500108:11

Система координат <u>МСК-48, зона1</u>					Зона № <u>1</u>		
Обозначение характерных точек границ	Координаты, м				Метод определения координат	Формулы, примененные для расчета средней квадратической погрешности определения координат характерных точек границ (Mt), с подставленными в такие формулы значениями и итоговые (вычисленные) значения Mt, м	Описание закрепления точки
	содержатся в Едином государственно м реестре недвижимости		определены в ходе выполнения комплексных кадастровых работ				
	X	Y	X	Y			
1	2	3	4	5	6	7	8
н60У	—	—	46150 8.86	13201 24.94	Метод спутниковых геодезических измерений (определений)	—	—
н59У	—	—	46148 9.31	13200 75.77	Метод спутниковых геодезических измерений (определений)	—	—
н48У	—	—	46151	13200	Метод СПУТНИКОВЫХ	—	—

			9.95	62.98	геодезических измерений (определений)		
н47У	—	—	46153 1.62	13201 08.42	Метод спутниковых геодезических измерений (определений)	—	—
н46У	—	—	46154 8.79	13201 68.78	Метод спутниковых геодезических измерений (определений)	—	—
н45У	—	—	46155 9.45	13202 05.73	Метод спутниковых геодезических измерений (определений)	—	—
н62У	—	—	46154 1.20	13202 15.66	Метод спутниковых геодезических измерений (определений)	—	—
н61У	—	—	46152 8.72	13201 78.35	Метод спутниковых геодезических измерений (определений)	—	—
н60У	—	—	46150 8.86	13201 24.94	Метод спутниковых геодезических измерений (определений)	—	—

2. Сведения о частях границ уточняемого земельного участка с кадастровым номером 48:05:0500108:11

Обозначение части границ		Горизонтальное проложение (S), м	Описание прохождения части границ	Сведения о согласовании местоположения границ (согласовано/спорное)
от т.	до т.			
1	2	3	4	5
н60У	н59У	52.91	—	—
н59У	н48У	33.20	—	—

н48У	н47У	46.91	—	—
н47У	н46У	62.75	—	—
н46У	н45У	38.46	—	—
н45У	н62У	20.78	—	—
н62У	н61У	39.34	—	—
н61У	н60У	56.98	—	—

3. Сведения о характеристиках уточняемого земельного участка с кадастровым номером 48:05:0500108:11

№ п/п	Наименование характеристики	Значение характеристики
1	2	3
1.	Адрес земельного участка	—
1.1	Сведения о местоположении земельного участка (при отсутствии адреса) в структурированном в соответствии с федеральной информационной адресной системой виде	Липецкая область, Добровский р-н, Большие Хомяки с, Советская ул, 3 д
1.2	Дополнительные сведения о местоположении земельного участка	—
2.	Площадь земельного участка $\pm$ величина предельной погрешности определения (вычисления) площади ($P \pm \Delta P$), м ²	3776 кв.м $\pm$ 14.12 кв.м
3.	Формула, примененная для вычисления предельной погрешности определения площади земельного участка с подставленными значениями (ΔP), м ²	$\Delta P = 2 * 0.10 * \sqrt{3776} * \sqrt{((1 + 2.18^2)/(2 * 2.18))} = 14.12$
4.	Площадь земельного участка согласно сведениям Единого государственного реестра недвижимости ($P_{\text{кад}}$), м ²	3776
5.	Оценка расхождения P и $P_{\text{кад}}$ ($P - P_{\text{кад}}$), м ²	0 кв.м
6.	Предельные минимальный и максимальный размеры земельного участка ($P_{\text{мин}}$ и $P_{\text{макс}}$), м ²	1000 5000
7.	Кадастровый номер или иной государственный учетный номер (инвентарный) объекта недвижимости, расположенного на земельном участке	48:05:0500108:15
8.	Вид (виды) разрешенного использования	—

8.1	Дополнительные сведения об использовании земельного участка	—
9.	Сведения о земельных участках (землях общего пользования, территории общего пользования), посредством которых обеспечивается доступ	—
10.	Иные сведения	—

4. Пояснения к сведениям об уточняемом земельном участке с кадастровым номером: 48:05:0500108:11

1.	—
----	---

Сведения об уточняемых земельных участках, необходимые для исправления реестровых ошибок в сведениях о местоположении их границ

1. Сведения о характерных точках границ уточняемого земельного участка с кадастровым номером 48:05:0500108:13

Система координат <u>МСК-48, зона1</u>					Зона № <u>1</u>		
Обозначение характерных точек границ	Координаты, м				Метод определения координат	Формулы, примененные для расчета средней квадратической погрешности определения координат характерных точек границ (Mt), с подставленными в такие формулы значениями и итоговые (вычисленные) значения Mt, м	Описание закрепления точки
	содержатся в Едином государственно м реестре недвижимости		определены в ходе выполнения комплексных кадастровых работ				
	X	Y	X	Y			
1	2	3	4	5	6	7	8
н40У	—	—	46157 3.80	13200 36.55	Метод спутниковых геодезических измерений (определений)	—	—
н28У	—	—	46160 5.43	13200 22.33	Метод спутниковых геодезических измерений (определений)	—	—
н27У	—	—	46165	13201	Метод СПУТНИКОВЫХ	—	—

			6.35	59.99	геодезических измерений (определений)		
н41У	—	—	46162 5.82	13201 73.92	Метод спутниковых геодезических измерений (определений)	—	—
н40У	—	—	46157 3.80	13200 36.55	Метод спутниковых геодезических измерений (определений)	—	—

2. Сведения о частях границ уточняемого земельного участка с кадастровым номером 48:05:0500108:13

Обозначение части границ		Горизонтальное проложение (S), м	Описание прохождения части границ	Сведения о согласовании местоположения границ (согласовано/спорное)
от т.	до т.			
1	2	3	4	5
н40У	н28У	34.68	—	—
н28У	н27У	146.78	—	—
н27У	н41У	33.56	—	—
н41У	н40У	146.89	—	—

3. Сведения о характеристиках уточняемого земельного участка с кадастровым номером 48:05:0500108:13

№ п/п	Наименование характеристики	Значение характеристики
1	2	3
1.	Адрес земельного участка	—
1.1	Сведения о местоположении земельного участка (при отсутствии адреса) в структурированном в соответствии с федеральной информационной адресной системой виде	Липецкая область, Добровский р-н, Большие Хомяки с, Советская ул
1.2	Дополнительные сведения о местоположении земельного участка	—
2.	Площадь земельного участка ± величина предельной погрешности определения (вычисления) площади (Р	4998 кв.м ± 15.44 кв.м

	$\pm \Delta P$), м ²	
3.	Формула, примененная для вычисления предельной погрешности определения площади земельного участка с подставленными значениями (ΔP), м ²	$\Delta P = 2 * 0.10 * \sqrt{4998} * \sqrt{((1 + 1.84^2)/(2 * 1.84))} = 15.44$
4.	Площадь земельного участка согласно сведениям Единого государственного реестра недвижимости ($P_{\text{кад}}$), м ²	4998
5.	Оценка расхождения P и $P_{\text{кад}}$ ($P - P_{\text{кад}}$), м ²	0 кв.м
6.	Предельные минимальный и максимальный размеры земельного участка ($P_{\text{мин}}$ и $P_{\text{макс}}$), м ²	1000 5000
7.	Кадастровый номер или иной государственный учетный номер (инвентарный) объекта недвижимости, расположенного на земельном участке	—
8.	Вид (виды) разрешенного использования	—
8.1	Дополнительные сведения об использовании земельного участка	—
9.	Сведения о земельных участках (землях общего пользования, территории общего пользования), посредством которых обеспечивается доступ	—
10.	Иные сведения	—

4. Пояснения к сведениям об уточняемом земельном участке с кадастровым номером: 48:05:0500108:13

1.	—
----	---

Описание местоположения зданий, сооружений, объектов незавершенного строительства на земельном участке

1. Сведения о характерных точках контура объекта недвижимости с кадастровым номером 48:05:0500108:14

Система координат МСК-48, зона 1

Зона №

Обозначение характерных	Содержатся в Едином государственном реестре недвижимости	Определены в ходе выполнения комплексных кадастровых работ	Метод определения координат	Формулы, примененные для расчета средней квадратической погрешности определения
-------------------------	--	--	-----------------------------	---

точек контура	Координаты, м		Радиус, м	Координаты, м		Радиус, м		координат характерных точек (M_t), м, с подставленными в такие формулы значениями и итоговые (вычисленные) значения M_t , м
	X	Y	R	X	Y	R		
1	2	3	4	5	6	7	8	9
н1О	—	—	—	4616 93.71	1319 994.5 7	—	Метод спутниковых геодезических измерений (определений)	—
н2О	—	—	—	4616 96.13	1320 000.1 8	—	Метод спутниковых геодезических измерений (определений)	—
н3О	—	—	—	4616 84.30	1320 005.2 8	—	Метод спутниковых геодезических измерений (определений)	—
н4О	—	—	—	4616 81.88	1319 999.6 7	—	Метод спутниковых геодезических измерений (определений)	—
н1О	—	—	—	4616 93.71	1319 994.5 7	—	Метод спутниковых геодезических измерений (определений)	—

2. Сведения о характеристиках объекта недвижимости с кадастровым номером 48:05:0500108:14

№ п/п	Наименование характеристики	Значение характеристики
1	2	3
1.	Вид объекта недвижимости	Здание
2.	Ранее присвоенный государственный учетный номер (инвентарный) здания, сооружения, объекта незавершенного строительства	—
3.	Кадастровый номер земельного участка (земельных участков), в границах которого (которых) расположены здание, сооружение, объект незавершенного строительства	48:05:0500108:2
4.	Уникальный учетный номер кадастрового квартала, в границах которого расположены здание, сооружение, объект незавершенного строительства	48:05:0500108
5.	Адрес здания, сооружения, объекта незавершенного строительства	Липецкая область, Добровский р-н, Большие Хомяки с, Советская ул, 15 д
5.1	Сведения о местоположении здания, сооружения, объекта незавершенного строительства (при отсутствии адреса) в структурированном в соответствии с федеральной информационной адресной системой виде	—
5.2	Дополнительные сведения о местоположении	—
6.	Иные сведения	—

3. Пояснения к сведениям об объекте недвижимости с кадастровым номером 48:05:0500108:14

1. —

Описание местоположения зданий, сооружений, объектов незавершенного строительства на земельном участке**1. Сведения о характерных точках контура объекта недвижимости с кадастровым номером 48:05:0500108:15**Система координат МСК-48, зона 1Зона №

Обозначение характерных точек контура	Содержатся в Едином государственном реестре недвижимости			Определены в ходе выполнения комплексных кадастровых работ			Метод определения координат	Формулы, примененные для расчета средней квадратической погрешности определения координат характерных точек (Mt), м, с подставленными в такие формулы значениями и итоговые (вычисленные) значения Mt, м
	Координаты , м		Радиус, м	Координаты , м		Радиус, м		
	X	Y	R	X	Y	R		
1	2	3	4	5	6	7	8	9
н5О	—	—	—	4615 11.55	1320 075.8 2	—	Метод спутниковых геодезических измерений (определений)	—
н6О	—	—	—	4615 14.35	1320 082.3 0	—	Метод спутниковых геодезических измерений (определений)	—
н7О	—	—	—	4615 02.31	1320 087.5 0	—	Метод спутниковых геодезических измерений (определений)	—
н8О	—	—	—	4614 99.51	1320 081.0 2	—	Метод спутниковых геодезических измерений (определений)	—

н50	—	—	—	4615 11.55	1320 075.8 2	—	Метод спутниковых геодезически х измерений (определений)	—
-----	---	---	---	---------------	--------------------	---	--	---

2. Сведения о характеристиках объекта недвижимости с кадастровым номером 48:05:0500108:15

№ п/п	Наименование характеристики	Значение характеристики
1	2	3
1.	Вид объекта недвижимости	Здание
2.	Ранее присвоенный государственный учетный номер (инвентарный) здания, сооружения, объекта незавершенного строительства	—
3.	Кадастровый номер земельного участка (земельных участков), в границах которого (которых) расположены здание, сооружение, объект незавершенного строительства	48:05:0500108:11
4.	Уникальный учетный номер кадастрового квартала, в границах которого расположены здание, сооружение, объект незавершенного строительства	48:05:0500108
5.	Адрес здания, сооружения, объекта незавершенного строительства	Липецкая область, Добровский р-н, Большие Хомяки с, Советская ул, 3 д
5.1	Сведения о местоположении здания, сооружения, объекта незавершенного строительства (при отсутствии адреса) в структурированном в соответствии с федеральной информационной адресной системой виде	—
5.2	Дополнительные сведения о местоположении	—
6.	Иные сведения	—

3. Пояснения к сведениям об объекте недвижимости с кадастровым номером 48:05:0500108:15

1.	—
----	---

Описание местоположения зданий, сооружений, объектов незавершенного строительства на земельном участке

1. Сведения о характерных точках контура объекта недвижимости с кадастровым номером 48:05:0500108:16

Система координат МСК-48, зона 1

Зона №

Обозначение характерных точек контура	Содержатся в Едином государственном реестре недвижимости			Определены в ходе выполнения комплексных кадастровых работ			Метод определения координат	Формулы, примененные для расчета средней квадратической погрешности определения координат характерных точек (M_t), м, с подставленными в такие формулы значениями и итоговые (вычисленные) значения M_t , м
	Координаты , м		Радиус, м	Координаты , м		Радиус, м		
	X	Y	R	X	Y	R		
1	2	3	4	5	6	7	8	9
н9О	—	—	—	4616 58.45	1320 007.9 3	—	Метод спутниковых геодезических измерений (определений)	—
н10О	—	—	—	4616 62.52	1320 016.1 6	—	Метод спутниковых геодезических измерений (определений)	—
н11О	—	—	—	4616 57.27	1320 018.7 6	—	Метод спутниковых геодезических измерений (определений)	—

н12О	—	—	—	4616 56.03	1320 016.2 6	—	Метод спутниковых геодезически х измерений (определений)	—
н13О	—	—	—	4616 51.93	1320 018.2 9	—	Метод спутниковых геодезически х измерений (определений)	—
н14О	—	—	—	4616 53.03	1320 020.5 2	—	Метод спутниковых геодезически х измерений (определений)	—
н15О	—	—	—	4616 49.66	1320 022.1 9	—	Метод спутниковых геодезически х измерений (определений)	—
н16О	—	—	—	4616 46.06	1320 014.9 0	—	Метод спутниковых геодезически х измерений (определений)	—
н17О	—	—	—	4616 45.72	1320 014.2 2	—	Метод спутниковых геодезически х измерений (определений)	—
н9О	—	—	—	4616 58.45	1320 007.9 3	—	Метод спутниковых геодезически х измерений (определений)	—

**2. Сведения о характеристиках объекта недвижимости с кадастровым номером
48:05:0500108:16**

№ п/п	Наименование характеристики	Значение характеристики		
1	2	3		
1.	Вид объекта недвижимости	Здание		
2.	Ранее присвоенный государственный учетный номер (инвентарный) здания, сооружения, объекта незавершенного строительства	—		
3.	Кадастровый номер земельного участка (земельных участков), в границах которого (которых) расположены здание, сооружение, объект незавершенного строительства	48:05:0500108:8		
4.	Уникальный учетный номер кадастрового квартала, в границах которого расположены здание, сооружение, объект незавершенного строительства	48:05:0500108		
5.	Адрес здания, сооружения, объекта незавершенного строительства	Липецкая область, Добровский р-н, Большие Хомяки с, Советская ул, 11 д		
5.1	Сведения о местоположении здания, сооружения, объекта незавершенного строительства (при отсутствии адреса) в структурированном в соответствии с федеральной информационной адресной системой виде	—		
5.2	Дополнительные сведения о местоположении	—		
6.	Иные сведения	—		
3. Пояснения к сведениям об объекте недвижимости с кадастровым номером <u>48:05:0500108:16</u>				
1.	—			
Описание местоположения зданий, сооружений, объектов незавершенного строительства на земельном участке				
1. Сведения о характерных точках контура объекта недвижимости с кадастровым номером <u>48:05:0500108:17</u>				
Система координат <u>МСК-48, зона 1</u>		Зона № <u> </u>		

Обозначение характерных точек контура	Содержатся в Едином государственном реестре недвижимости			Определены в ходе выполнения комплексных кадастровых работ			Метод определения координат	Формулы, примененные для расчета средней квадратической погрешности определения координат характерных точек (M _t), м, с подставленными в такие формулы значениями и итоговые (вычисленные) значения M _t , м
	Координаты , м		Радиус, м	Координаты , м		Радиус, м		
	X	Y	R	X	Y	R		
1	2	3	4	5	6	7	8	9
н18О	—	—	—	4617 47.26	1319 973.5 5	—	Метод спутниковых геодезических измерений (определений)	—
н19О	—	—	—	4617 51.52	1319 984.1 1	—	Метод спутниковых геодезических измерений (определений)	—
н20О	—	—	—	4617 45.98	1319 986.3 4	—	Метод спутниковых геодезических измерений (определений)	—
н21О	—	—	—	4617 44.06	1319 981.5 9	—	Метод спутниковых геодезических измерений (определений)	—


н22О	—	—	—	4617 39.52	1319 983.4 2	—	Метод спутниковых геодезически х измерений (определений)	—
н23О	—	—	—	4617 37.57	1319 978.5 9	—	Метод спутниковых геодезически х измерений (определений)	—
н24О	—	—	—	4617 37.18	1319 977.6 2	—	Метод спутниковых геодезически х измерений (определений)	—
н18О	—	—	—	4617 47.26	1319 973.5 5	—	Метод спутниковых геодезически х измерений (определений)	—

2. Сведения о характеристиках объекта недвижимости с кадастровым номером 48:05:0500108:17

№ п/п	Наименование характеристики	Значение характеристики
1	2	3
1.	Вид объекта недвижимости	Здание
2.	Ранее присвоенный государственный учетный номер (инвентарный) здания, сооружения, объекта незавершенного строительства	—
3.	Кадастровый номер земельного участка (земельных участков), в границах которого (которых) расположены здание, сооружение, объект незавершенного строительства	48:05:0500108:5
4.	Уникальный учетный номер кадастрового квартала, в границах которого расположены здание, сооружение, объект незавершенного строительства	48:05:0500108
5.	Адрес здания, сооружения, объекта незавершенного строительства	Липецкая область, Добровский р-н, Большие Хомяки с, Советская

		ул, 19 д
5.1	Сведения о местоположении здания, сооружения, объекта незавершенного строительства (при отсутствии адреса) в структурированном в соответствии с федеральной информационной адресной системой виде	—
5.2	Дополнительные сведения о местоположении	—
6.	Иные сведения	—
3. Пояснения к сведениям об объекте недвижимости с кадастровым номером <u>48:05:0500108:17</u>		
1.	—	

Схема границ земельных участков

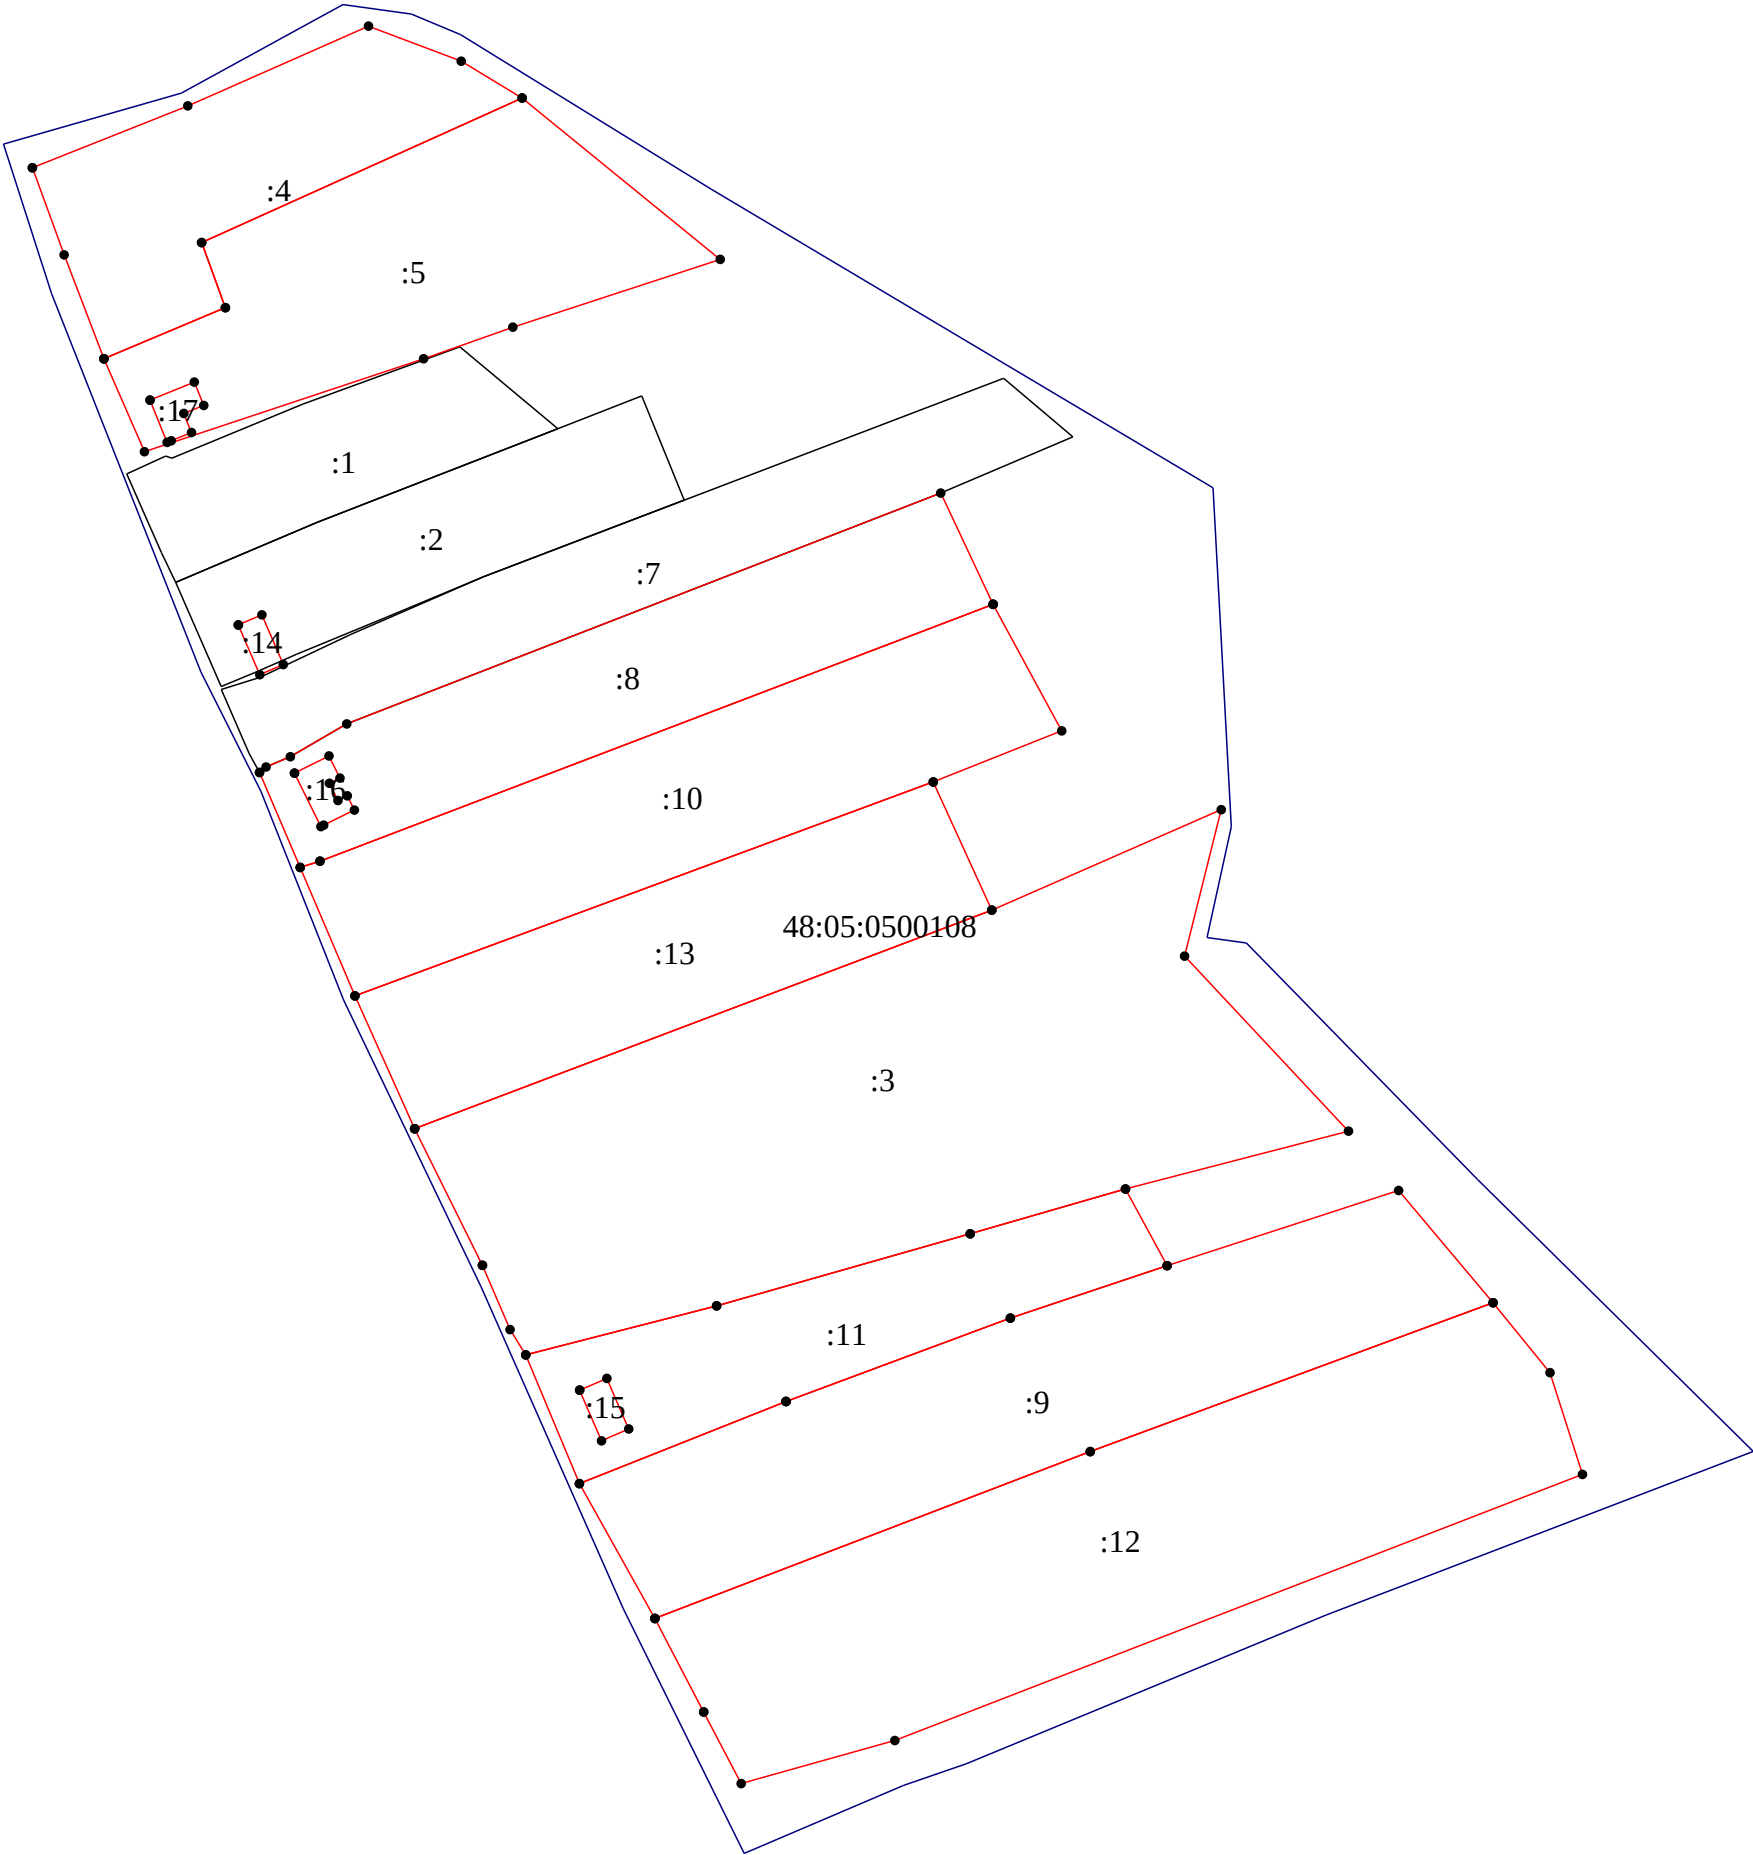

Масштаб 1:1800

Условные обозначения:			
№ п/п	Название условного знака	Изображение	Описание изображения
1	2	3	4
1	Границы земельного участка		для изображения применяются условные знаки №2, №3
2	Часть границы земельного участка: а) существующая часть границы		сплошная линия черного цвета толщиной 0,2 мм
	б) вновь образованная или уточненная часть границы		сплошная линия красного цвета толщиной 0,2 мм (допускается линия черного цвета, выделенная маркером красного цвета, шириной до 3,0 мм)
3	Характерная точка границы земельного участка		круг черного цвета диаметром 1,5 мм
4	Контур здания, сооружения, объекта незавершенного строительства, размеры которого могут быть переданы в масштабе графической части		для изображения применяются условные знаки №6, №7
5	Контур здания, сооружения, объекта незавершенного строительства, размеры которого не могут быть переданы в масштабе графической части		квадрат черного цвета с длиной стороны 3,0 мм
	Контур сооружения, объекта незавершенного строительства, представляющий собой окружность, размеры которой не могут быть переданы в масштабе графической части		круг черного цвета диаметром 3,0 мм
6	Часть контура здания, сооружения, объекта незавершенного строительства: а) образованного проекцией существующего наземного конструктивного элемента здания, сооружения, объекта незавершенного строительства		сплошная линия черного цвета, толщиной 0,2 мм
	б) образованного проекцией вновь образованного наземного конструктивного элемента здания, сооружения, объекта незавершенного строительства		сплошная линия красного цвета толщиной 0,2 мм (допускается линия черного цвета, выделенная маркером красного цвета, шириной до 3,0 мм)
	в) образованного проекцией существующего надземного конструктивного элемента здания, сооружения, объекта незавершенного строительства		штрихпунктирная линия черного цвета толщиной 0,2 мм с длиной штриха 2,0 мм, с интервалом между штрихами и пунктирами 1,0 мм
	г) образованного проекцией вновь образованного надземного конструктивного элемента здания, сооружения, объекта незавершенного строительства		штрихпунктирная линия красного цвета толщиной 0,2 мм с длиной штриха 2,0 мм, с интервалом между штрихами и пунктирами 1,0 мм
	д) образованного проекцией существующего подземного конструктивного элемента здания, сооружения, объекта незавершенного строительства		штрихпунктирная линия черного цвета толщиной 0,2 мм, длиной штриха 2,0 мм, интервалом между штрихами и пунктирами 1,0 мм
	е) образованного проекцией вновь образованного подземного конструктивного элемента здания, сооружения, объекта незавершенного строительства		штрихпунктирная линия красного цвета толщиной 0,2 мм, длиной штриха 2,0 мм, интервалом между штрихами и пунктирами 1,0 мм
7	Характерная точка контура здания		круг черного цвета диаметром 1,0 мм
8	Пункт геодезической основы: а) пункт государственной геодезической сети		равносторонний треугольник со стороной 3,0 мм с точкой внутри
	б) пункт геодезической сети специального назначения, созданной в соответствии с законодательством о геодезии и картографии		квадрат со стороной 2,0 мм с точкой внутри
9	Точка съемочного обоснования		окружность диаметром 1,0 мм с точкой внутри
10	Направления геодезических построений при создании съемочного обоснования		сплошная линия черного цвета толщиной 0,5 мм
11	Направления геодезических построений при определении координат характерных точек границ земельного участка		сплошная линия черного цвета со стрелкой толщиной 0,2 мм