

КАРТА-ПЛАН ТЕРРИТОРИИ

Пояснительная записка

1. Сведения о территории выполнения комплексных кадастровых работ: — 48:05:0510109

(наименование субъекта Российской Федерации, муниципального образования, населенного пункта, уникальные учетные номера кадастровых кварталов, иные сведения, позволяющие определить местоположение территории, на которой выполняются комплексные кадастровые работы, например, наименование садоводческого или огороднического некоммерческого товарищества, гаражного кооператива, элемента планировочной структуры)

2. Основания выполнения комплексных кадастровых работ:

Наименование, дата и номер документа, на основании которого выполняются комплексные кадастровые работы: договор на выполнение комплексных кадастровых работ в отношении кадастровых кварталов в муниципальном образовании "Добровский муниципальный округ Липецкой области Российской Федерации" №7-24 от 19.02.2024, выдан Администрация Добровского муниципального округа

3. Дата подготовки карты-плана территории: 13.05.2024

4. Сведения о заказчике (ах) комплексных кадастровых работ:

В отношении юридического лица, органа местного самоуправления муниципального района, муниципального округа или городского округа либо уполномоченного исполнительного органа государственной власти субъекта Российской Федерации:

полное или сокращенное (в случае, если имеется) наименование: АДМИНИСТРАЦИЯ ДОБРОВСКОГО ОКРУГА, ИНН: 4805001607, ОГРН: 1024800769586

основной государственный регистрационный номер: 1024800769586

идентификационный номер налогоплательщика: 4805001607

В отношении физического лица или представителя физических или юридических лиц:

фамилия, имя, отчество (последнее - при наличии): —

страховой номер индивидуального лицевого счета в системе обязательного пенсионного страхования Российской Федерации (СНИЛС): —

Наименование и реквизиты документа, подтверждающие полномочия представителя заказчика(ов) комплексных кадастровых работ: —

Адрес электронной почты (для направления уведомления о результатах внесения сведений в Единый государственный реестр недвижимости): —

5. Сведения об исполнителе комплексных кадастровых работ:

Полное или сокращенное (в случае, если имеется) наименование и адрес юридического лица, с которым заключен государственный или муниципальный контракт либо договор подряда на выполнение комплексных кадастровых работ: —

Фамилия, имя, отчество кадастрового инженера (последнее - при наличии): Ульянкина Елена Александровна и основной государственный регистрационный номер кадастрового инженера индивидуального предпринимателя (ОГРНИП): —

Страховой номер индивидуального лицевого счета в системе обязательного пенсионного страхования Российской Федерации (СНИЛС) кадастрового инженера: 03353894056

Уникальный реестровый номер кадастрового инженера в реестре саморегулируемой организации кадастровых инженеров и дата внесения сведений о физическом лице в такой реестр: 26405, —

Полное или (в случае, если имеется) сокращенное наименование саморегулируемой организации кадастровых инженеров, членом которой является кадастровый инженер: Ассоциация "Гильдия кадастровых инженеров"

Контактный телефон: 89205024206

Почтовый адрес и адрес электронной почты, по которым осуществляется связь с кадастровым инженером: 399150, Липецкая область, Добровский район, с.Замартынье ул.Новая 29, k.i.dobroe@mail.ru

6. Перечень документов, использованных при подготовке карты-плана территории:

№ п/п	Реквизиты документа				
	Вид	Дата	Номер	Наименование	Иные сведения
1	2	3	4	5	6
1	<u>Кадастровый план территории</u>	<u>20.03.2024</u>	<u>111111</u>	<u>Кадастровый план территории</u>	=
2	<u>Картографические материалы</u>	<u>18.09.2018</u>	<u>169</u>	<u>выписка из каталогов координат</u>	=
3	<u>Документы градостроительного зонирования (Правила землепользования и застройки)</u>	<u>30.03.2018</u>	<u>76</u>	<u>Документы градостроительного зонирования (Правила землепользования и застройки)</u>	=

7. Пояснения к карте-плану территории:

1. Комплексные кадастровые работы выполнены на основании договора на выполнение комплексных кадастровых работ в отношении кадастровых кварталов в муниципальном образовании "Добровский муниципальный округ Липецкой области Российской Федерации" №7-24 от 19.02.2024, заключенного с Администрацией Добровского муниципального округа в отношении кадастровых кварталов расположенных с. Волчье Добровского района Липецкой области .
2. На территории сельского поселения Волченский сельсовет Липецкой области установлены Правила землепользования и застройки.
3. В соответствии с картой градостроительного зонирования установлено, что земельные участки, в границах кадастрового квартала 48:05:0510109, расположены в территориальной зоне Ж1 (Зона застройки индивидуальными жилыми домами)

4. В территориальной зоне Ж-1 установлены предельные размеры земельных участков (минимальный/максимальный размеры):
5. - Для индивидуального жилищного строительства (код 2.1): 600 кв. м./3000 кв. м.
6. - Для ведения личного подсобного хозяйства (приусадебный земельный участок) (2.2): 1000 кв. м./5000 кв. м.;
7. - Блокированная жилая застройка (2.3): 200 кв. м./2000 кв. м.
8. В ходе проведения кадастровых работ в отношении КК № 48:05:0510109 были проведены следующие работы:
9. 1. ОКС с К№ 48:05:0510109:16 фактически расположен в КК № 48:05:0510106
- 10.2. ОКС с К№ 48:05:0510109:8 фактически расположен в КК № 48:05:0510106
- 11.3. ОКС с К№ 48:05:0510109:9 фактически расположен в КК № 48:05:0510106
- 12.4. З/У с К№ 48:05:0510109:2 фактически расположен в КК № 48:05:0510106

Сведения о пунктах геодезической сети и средствах измерений

1. Сведения о пунктах геодезической сети:

№ п/п	Вид геодезической сети	Название пункта геодезической сети и тип знака	Система координат пункта геодезической сети	Координаты пункта, м		Дата обследования 15.05.2024		
						Сведения о состоянии		
				Х	У	наружного знака пункта	центра пункта	марки центра пункта
1	2	3	4	5	6	7	8	9
1	—	ГГС№377 Новоселье, ГГС№377, Новоселье	—	453473.0 2	1328727. 47	утрачен	сохранился	сохранился
2	—	ГГС№395 Густый, пирамида	—	460933.1 4	1328189. 13	утрачен	сохранился	сохранился
3	—	ГГС№343 Филатовка, ГГС №343, Филатовка	—	437661.8 5	1333467. 91	утрачен	сохранился	сохранился

2. Сведения об использованных средствах измерений:

№ п/п	Наименование и обозначение типа средства измерений - прибора (инструмента, аппаратуры)	Заводской или серийный номер средства измерений	Реквизиты свидетельства о поверке прибора (инструмента, аппаратуры) и (или) срок действия поверки
1	2	3	4

1	—			—		—	
Сведения об уточняемых земельных участках, необходимые для исправления реестровых ошибок в сведениях о местоположении их границ							
1. Сведения о характерных точках границ уточняемого земельного участка с кадастровым номером 48:05:0510109:3							
Система координат МСК-48, зона1					Зона № 1		
Обозначение характерных точек границ	Координаты, м				Метод определения координат	Формулы, примененные для расчета средней квадратической погрешности определения координат характерных точек границ (Mt), с подставленными в такие формулы значениями и итоговые (вычисленные) значения Mt, м	Описание закрепления точки
	содержатся в Едином государственно м реестре недвижимости		определены в ходе выполнения комплексных кадастровых работ				
	X	Y	X	Y			
1	2	3	4	5	6	7	8
н42У	—	—	46468 5.92	13266 29.54	Метод спутниковых геодезических измерений (определений)	—	—
н43У	—	—	46468 4.11	13266 23.66	Метод спутниковых геодезических измерений (определений)	—	—
н44У	—	—	46467 8.17	13266 12.76	Метод спутниковых геодезических измерений (определений)	—	—
н45У	—	—	46467 1.22	13265 61.41	Метод спутниковых геодезических измерений (определений)	—	—
н46У	—	—	46464	13263	Метод спутниковых	—	—

			8.62	75.58	геодезических измерений (определений)		
н47У	—	—	46466 9.48	13263 72.36	Метод спутниковых геодезических измерений (определений)	—	—
н48У	—	—	46468 5.86	13265 62.39	Метод спутниковых геодезических измерений (определений)	—	—
н49У	—	—	46469 4.06	13266 10.29	Метод спутниковых геодезических измерений (определений)	—	—
н50У	—	—	46470 3.56	13266 37.63	Метод спутниковых геодезических измерений (определений)	—	—
н51У	—	—	46469 0.08	13266 43.72	Метод спутниковых геодезических измерений (определений)	—	—
н42У	—	—	46468 5.92	13266 29.54	Метод спутниковых геодезических измерений (определений)	—	—

2. Сведения о частях границ уточняемого земельного участка с кадастровым номером 48:05:0510109:3

Обозначение части границ		Горизонтальное проложение (S), м	Описание прохождения части границ	Сведения о согласовании местоположения границ (согласовано/спорное)
от т.	до т.			
1	2	3	4	5
н42У	н43У	6.15	—	—
н43У	н44У	12.41	—	—

н44У	н45У	51.82	—	—
н45У	н46У	187.20	—	—
н46У	н47У	21.11	—	—
н47У	н48У	190.73	—	—
н48У	н49У	48.60	—	—
н49У	н50У	28.94	—	—
н50У	н51У	14.79	—	—
н51У	н42У	14.78	—	—

3. Сведения о характеристиках уточняемого земельного участка с кадастровым номером 48:05:0510109:3

№ п/п	Наименование характеристики	Значение характеристики
1	2	3
1.	Адрес земельного участка	—
1.1	Сведения о местоположении земельного участка (при отсутствии адреса) в структурированном в соответствии с федеральной информационной адресной системой виде	Липецкая область, Добровский р-н, Волчье с, Полевая ул, 35 д
1.2	Дополнительные сведения о местоположении земельного участка	—
2.	Площадь земельного участка $\pm$ величина предельной погрешности определения (вычисления) площади ($P \pm \Delta P$), м ²	4567 кв.м $\pm$ 21.67 кв.м
3.	Формула, примененная для вычисления предельной погрешности определения площади земельного участка с подставленными значениями (ΔP), м ²	$\Delta P = 2 * 0.10 * \sqrt{4567} * \sqrt{((1 + 4.94^2)/(2 * 4.94))} = 21.67$
4.	Площадь земельного участка согласно сведениям Единого государственного реестра недвижимости ($P_{\text{кад}}$), м ²	4567
5.	Оценка расхождения P и $P_{\text{кад}}$ ($P - P_{\text{кад}}$), м ²	0 кв.м
6.	Предельные минимальный и максимальный размеры земельного участка ($P_{\text{мин}}$ и $P_{\text{макс}}$), м ²	1000 5000

7.	Кадастровый номер или иной государственный учетный номер (инвентарный) объекта недвижимости, расположенного на земельном участке	48:05:0510109:10
8.	Вид (виды) разрешенного использования	—
8.1	Дополнительные сведения об использовании земельного участка	—
9.	Сведения о земельных участках (землях общего пользования, территории общего пользования), посредством которых обеспечивается доступ	—
10.	Иные сведения	—

4. Пояснения к сведениям об уточняемом земельном участке с кадастровым номером: 48:05:0510109:3

1.	—
----	---

Сведения об уточняемых земельных участках, необходимые для исправления реестровых ошибок в сведениях о местоположении их границ

1. Сведения о характерных точках границ уточняемого земельного участка с кадастровым номером 48:05:0510109:4

Система координат МСК-48, зона1

Зона № 1

Обозначение характерных точек границ	Координаты, м				Метод определения координат	Формулы, примененные для расчета средней квадратической погрешности определения координат характерных точек границ (Mt), с подставленными в такие формулы значениями и итоговые (вычисленные) значения Mt, м	Описание закрепления точки
	содержатся в Едином государственно м реестре недвижимости		определены в ходе выполнения комплексных кадастровых работ				
	X	Y	X	Y			
1	2	3	4	5	6	7	8
н52У	—	—	46469 0.14	13263 65.07	Метод спутниковых геодезических измерений (определений)	—	—

н53У	—	—	46470 1.46	13265 13.72	Метод спутниковых геодезических измерений (определений)	—	—
н54У	—	—	46470 3.14	13265 53.73	Метод спутниковых геодезических измерений (определений)	—	—
н55У	—	—	46470 7.17	13265 97.35	Метод спутниковых геодезических измерений (определений)	—	—
н56У	—	—	46471 1.97	13266 15.97	Метод спутниковых геодезических измерений (определений)	—	—
н57У	—	—	46471 7.21	13266 31.10	Метод спутниковых геодезических измерений (определений)	—	—
н50У	—	—	46470 3.56	13266 37.63	Метод спутниковых геодезических измерений (определений)	—	—
н49У	—	—	46469 4.06	13266 10.29	Метод спутниковых геодезических измерений (определений)	—	—
н58У	—	—	46468 5.77	13265 62.03	Метод спутниковых геодезических измерений (определений)	—	—
н47У	—	—	46466 9.48	13263 72.36	Метод спутниковых геодезических измерений	—	—

					(определений)		
н52У	—	—	46469 0.14	13263 65.07	Метод спутниковых геодезических измерений (определений)	—	—

2. Сведения о частях границ уточняемого земельного участка с кадастровым номером 48:05:0510109:4

Обозначение части границ		Горизонтальное проложение (S), м	Описание прохождения части границ	Сведения о согласовании местоположения границ (согласовано/спорное)
от т.	до т.			
1	2	3	4	5
н52У	н53У	149.08	—	—
н53У	н54У	40.05	—	—
н54У	н55У	43.81	—	—
н55У	н56У	19.23	—	—
н56У	н57У	16.01	—	—
н57У	н50У	15.13	—	—
н50У	н49У	28.94	—	—
н49У	н58У	48.97	—	—
н58У	н47У	190.37	—	—
н47У	н52У	21.91	—	—

3. Сведения о характеристиках уточняемого земельного участка с кадастровым номером 48:05:0510109:4

№ п/п	Наименование характеристики	Значение характеристики
1	2	3
1.	Адрес земельного участка	—
1.1	Сведения о местоположении земельного участка (при отсутствии адреса) в структурированном в соответствии с федеральной информационной адресной системой виде	Липецкая область, Добровский р-н, Волчье с, Полевая ул, 37 д
1.2	Дополнительные сведения о местоположении	—

	земельного участка				
2.	Площадь земельного участка ± величина предельной погрешности определения (вычисления) площади (P ± ΔP), м²	5070 кв.м ± 24.43 кв.м			
3.	Формула, примененная для вычисления предельной погрешности определения площади земельного участка с подставленными значениями (ΔP), м²	$\Delta P = 2 * 0.10 * \sqrt{5070} * \sqrt{((1 + 5.71^2)/(2 * 5.71))} = 24.43$			
4.	Площадь земельного участка согласно сведениям Единого государственного реестра недвижимости (P _{кад}), м²	5070			
5.	Оценка расхождения P и P _{кад} (P - P _{кад}), м²	0 кв.м			
6.	Предельные минимальный и максимальный размеры земельного участка (P _{мин} и P _{макс}), м²	1000 5000			
7.	Кадастровый номер или иной государственный учетный номер (инвентарный) объекта недвижимости, расположенного на земельном участке	48:05:0510109:11			
8.	Вид (виды) разрешенного использования	—			
8.1	Дополнительные сведения об использовании земельного участка	—			
9.	Сведения о земельных участках (землях общего пользования, территории общего пользования), посредством которых обеспечивается доступ	—			
10.	Иные сведения	—			
4. Пояснения к сведениям об уточняемом земельном участке с кадастровым номером: <u>48:05:0510109:4</u>					
1.	—				
Сведения об уточняемых земельных участках, необходимые для исправления реестровых ошибок в сведениях о местоположении их границ					
1. Сведения о характерных точках границ уточняемого земельного участка с кадастровым номером <u>48:05:0510109:5</u>					
Система координат <u>МСК-48, зона1</u>		Зона № <u>1</u>			
Обозначение характерных точек границ	Координаты, м		Метод определения координат	Формулы, примененные для расчета средней квадратической погрешности	Описание закрепления точки
	содержатся в Едином государственно	определены в ходе выполнения			

	м реестре недвижимости		комплексных кадастровых работ			определения координат характерных точек границ (Mt), с подставленными в такие формулы значениями и итоговые (вычисленные) значения Mt, м	
	X	Y	X	Y			
1	2	3	4	5	6	7	8
н59У	—	—	46466 2.34	13266 57.43	Метод спутниковых геодезических измерений (определений)	—	—
н60У	—	—	46465 0.85	13266 64.54	Метод спутниковых геодезических измерений (определений)	—	—
н61У	—	—	46464 4.50	13266 54.58	Метод спутниковых геодезических измерений (определений)	—	—
н62У	—	—	46462 0.39	13265 90.50	Метод спутниковых геодезических измерений (определений)	—	—
н63У	—	—	46456 3.01	13264 15.06	Метод спутниковых геодезических измерений (определений)	—	—
н64У	—	—	46458 0.35	13264 08.06	Метод спутниковых геодезических измерений (определений)	—	—
н65У	—	—	46462 2.25	13265 47.39	Метод спутниковых геодезических измерений	—	—

					(определений)		
н66У	—	—	46463 4.30	13265 92.58	Метод спутниковых геодезических измерений (определений)	—	—
н67У	—	—	46465 0.52	13266 35.46	Метод спутниковых геодезических измерений (определений)	—	—
н59У	—	—	46466 2.34	13266 57.43	Метод спутниковых геодезических измерений (определений)	—	—

2. Сведения о частях границ уточняемого земельного участка с кадастровым номером 48:05:0510109:5

Обозначение части границ		Горизонтальное проложение (S), м	Описание прохождения части границ	Сведения о согласовании местоположения границ (согласовано/спорное)
от т.	до т.			
1	2	3	4	5
н59У	н60У	13.51	—	—
н60У	н61У	11.81	—	—
н61У	н62У	68.47	—	—
н62У	н63У	184.59	—	—
н63У	н64У	18.70	—	—
н64У	н65У	145.49	—	—
н65У	н66У	46.77	—	—
н66У	н67У	45.85	—	—
н67У	н59У	24.95	—	—

3. Сведения о характеристиках уточняемого земельного участка с кадастровым номером 48:05:0510109:5

№ п/п	Наименование характеристики	Значение характеристики
-------	-----------------------------	-------------------------

1	2	3
1.	Адрес земельного участка	—
1.1	Сведения о местоположении земельного участка (при отсутствии адреса) в структурированном в соответствии с федеральной информационной адресной системой виде	Липецкая область, Добровский р-н, Волчье с, Полевая ул, 29 д
1.2	Дополнительные сведения о местоположении земельного участка	—
2.	Площадь земельного участка ± величина предельной погрешности определения (вычисления) площади (Р ± ΔР), м²	4020 кв.м ± 15.45 кв.м
3.	Формула, примененная для вычисления предельной погрешности определения площади земельного участка с подставленными значениями (ΔР), м²	$\Delta P = 2 * 0.10 * \sqrt{4020} * \sqrt{((1 + 2.58^2)/(2 * 2.58))} = 15.45$
4.	Площадь земельного участка согласно сведениям Единого государственного реестра недвижимости (Р _{кад}), м²	4020
5.	Оценка расхождения Р и Р _{кад} (Р - Р _{кад}), м²	0 кв.м
6.	Предельные минимальный и максимальный размеры земельного участка (Р _{мин} и Р _{макс}), м²	1000 5000
7.	Кадастровый номер или иной государственный учетный номер (инвентарный) объекта недвижимости, расположенного на земельном участке	48:05:0510109:7
8.	Вид (виды) разрешенного использования	—
8.1	Дополнительные сведения об использовании земельного участка	—
9.	Сведения о земельных участках (землях общего пользования, территории общего пользования), посредством которых обеспечивается доступ	—
10.	Иные сведения	—
4. Пояснения к сведениям об уточняемом земельном участке с кадастровым номером: 48:05:0510109:5		
1.	—	
Сведения об уточняемых земельных участках, необходимые для исправления реестровых ошибок в сведениях о местоположении их границ		

1. Сведения о характерных точках границ уточняемого земельного участка с кадастровым номером 48:05:0510109:6

Система координат МСК-48, зона1 **Зона № 1**

Обозначение характерных точек границ	Координаты, м				Метод определения координат	Формулы, примененные для расчета средней квадратической погрешности определения координат характерных точек границ (Mt), с подставленными в такие формулы значениями и итоговые (вычисленные) значения Mt, м	Описание закрепления точки
	содержатся в Едином государственно м реестре недвижимости		определены в ходе выполнения комплексных кадастровых работ				
	X	Y	X	Y			
1	2	3	4	5	6	7	8
н68У	—	—	46472 6.51	13265 51.42	Метод спутниковых геодезических измерений (определений)	—	—
н69У	—	—	46472 2.75	13265 10.15	Метод спутниковых геодезических измерений (определений)	—	—
н70У	—	—	46470 7.43	13265 11.21	Метод спутниковых геодезических измерений (определений)	—	—
н71У	—	—	46469 7.22	13263 61.63	Метод спутниковых геодезических измерений (определений)	—	—
н72У	—	—	46470 9.82	13263 63.40	Метод спутниковых геодезических измерений (определений)	—	—

н73У	—	—	46472 2.08	13265 04.38	Метод спутниковых геодезических измерений (определений)	—	—
н74У	—	—	46474 0.92	13265 03.39	Метод спутниковых геодезических измерений (определений)	—	—
н75У	—	—	46474 3.78	13265 47.15	Метод спутниковых геодезических измерений (определений)	—	—
н76У	—	—	46474 3.61	13265 89.67	Метод спутниковых геодезических измерений (определений)	—	—
н77У	—	—	46474 2.26	13266 03.79	Метод спутниковых геодезических измерений (определений)	—	—
н78У	—	—	46474 0.92	13266 17.58	Метод спутниковых геодезических измерений (определений)	—	—
н79У	—	—	46473 5.03	13266 24.30	Метод спутниковых геодезических измерений (определений)	—	—
н80У	—	—	46473 2.90	13266 21.13	Метод спутниковых геодезических измерений (определений)	—	—
н81У	—	—	46472 9.87	13266 13.30	Метод спутниковых геодезических измерений	—	—

					(определений)		
н82У	—	—	46472 7.51	13266 07.22	Метод спутниковых геодезических измерений (определений)	—	—
н83У	—	—	46472 7.25	13266 00.43	Метод спутниковых геодезических измерений (определений)	—	—
н84У	—	—	46472 6.93	13265 92.19	Метод спутниковых геодезических измерений (определений)	—	—
н85У	—	—	46472 6.59	13265 83.23	Метод спутниковых геодезических измерений (определений)	—	—
н68У	—	—	46472 6.51	13265 51.42	Метод спутниковых геодезических измерений (определений)	—	—

2. Сведения о частях границ уточняемого земельного участка с кадастровым номером 48:05:0510109:6

Обозначение части границ		Горизонтальное проложение (S), м	Описание прохождения части границ	Сведения о согласовании местоположения границ (согласовано/спорное)
от т.	до т.			
1	2	3	4	5
н68У	н69У	41.44	—	—
н69У	н70У	15.36	—	—
н70У	н71У	149.93	—	—
н71У	н72У	12.72	—	—
н72У	н73У	141.51	—	—
н73У	н74У	18.87	—	—

н74У	н75У	43.85	—	—
н75У	н76У	42.52	—	—
н76У	н77У	14.18	—	—
н77У	н78У	13.85	—	—
н78У	н79У	8.94	—	—
н79У	н80У	3.82	—	—
н80У	н81У	8.40	—	—
н81У	н82У	6.52	—	—
н82У	н83У	6.79	—	—
н83У	н84У	8.25	—	—
н84У	н85У	8.97	—	—
н85У	н68У	31.81	—	—

3. Сведения о характеристиках уточняемого земельного участка с кадастровым номером 48:05:0510109:6

№ п/п	Наименование характеристики	Значение характеристики
1	2	3
1.	Адрес земельного участка	—
1.1	Сведения о местоположении земельного участка (при отсутствии адреса) в структурированном в соответствии с федеральной информационной адресной системой виде	Липецкая область, Добровский р-н, Волчье с, Полевая ул, 41 д
1.2	Дополнительные сведения о местоположении земельного участка	—
2.	Площадь земельного участка $\pm$ величина предельной погрешности определения (вычисления) площади ($P \pm \Delta P$), м ²	4000 кв.м $\pm$ 21.57 кв.м
3.	Формула, примененная для вычисления предельной погрешности определения площади земельного участка с подставленными значениями (ΔP), м ²	$\Delta P = 2 * 0.10 * \sqrt{4000} * \sqrt{((1 + 5.64^2)/(2 * 5.64))} = 21.57$
4.	Площадь земельного участка согласно сведениям Единого государственного реестра недвижимости ($P_{\text{кад}}$), м ²	4000

5.	Оценка расхождения Р и Р _{кад} (Р - Р _{кад}), м ²	0 кв.м
6.	Предельные минимальный и максимальный размеры земельного участка (Р _{мин} и Р _{макс}), м ²	1000 5000
7.	Кадастровый номер или иной государственный учетный номер (инвентарный) объекта недвижимости, расположенного на земельном участке	48:05:0510106:43
8.	Вид (виды) разрешенного использования	—
8.1	Дополнительные сведения об использовании земельного участка	—
9.	Сведения о земельных участках (землях общего пользования, территории общего пользования), посредством которых обеспечивается доступ	—
10.	Иные сведения	—

4. Пояснения к сведениям об уточняемом земельном участке с кадастровым номером: 48:05:0510109:6

1.	—
----	---

Сведения об уточняемых земельных участках, необходимые для исправления реестровых ошибок в сведениях о местоположении их границ

1. Сведения о характерных точках границ уточняемого земельного участка с кадастровым номером 48:05:0510109:15

Система координат МСК-48, зона1

Зона № 1

Обозначение характерных точек границ	Координаты, м				Метод определения координат	Формулы, примененные для расчета средней квадратической погрешности определения координат характерных точек границ (Mt), с подставленными в такие формулы значениями и итоговые (вычисленные) значения Mt, м	Описание закрепления точки
	содержатся в Едином государственно м реестре недвижимости		определены в ходе выполнения комплексных кадастровых работ				
	X	Y	X	Y			
1	2	3	4	5	6	7	8
н52У	—	—	46469	13263	Метод	—	—

			0.14	65.07	спутниковых геодезических измерений (определений)		
н71У	—	—	46469 7.22	13263 61.63	Метод спутниковых геодезических измерений (определений)	—	—
н70У	—	—	46470 7.43	13265 11.21	Метод спутниковых геодезических измерений (определений)	—	—
н69У	—	—	46472 2.75	13265 10.15	Метод спутниковых геодезических измерений (определений)	—	—
н68У	—	—	46472 6.51	13265 51.42	Метод спутниковых геодезических измерений (определений)	—	—
н85У	—	—	46472 6.59	13265 83.23	Метод спутниковых геодезических измерений (определений)	—	—
н82У	—	—	46472 7.51	13266 07.22	Метод спутниковых геодезических измерений (определений)	—	—
н80У	—	—	46473 2.90	13266 21.13	Метод спутниковых геодезических измерений (определений)	—	—
н57У	—	—	46471 7.21	13266 31.10	Метод спутниковых геодезических измерений (определений)	—	—

н56У	—	—	46471 1.97	13266 15.97	Метод спутниковых геодезических измерений (определений)	—	—
н55У	—	—	46470 7.17	13265 97.35	Метод спутниковых геодезических измерений (определений)	—	—
н54У	—	—	46470 3.14	13265 53.73	Метод спутниковых геодезических измерений (определений)	—	—
н53У	—	—	46470 1.46	13265 13.72	Метод спутниковых геодезических измерений (определений)	—	—
н52У	—	—	46469 0.14	13263 65.07	Метод спутниковых геодезических измерений (определений)	—	—

2. Сведения о частях границ уточняемого земельного участка с кадастровым номером 48:05:0510109:15

Обозначение части границ		Горизонтальное проложение (S), м	Описание прохождения части границ	Сведения о согласовании местоположения границ (согласовано/спорное)
от т.	до т.			
1	2	3	4	5
н52У	н71У	7.87	—	—
н71У	н70У	149.93	—	—
н70У	н69У	15.36	—	—
н69У	н68У	41.44	—	—
н68У	н85У	31.81	—	—
н85У	н82У	24.01	—	—
н82У	н80У	14.92	—	—

н80У	н57У	18.59	—	—
н57У	н56У	16.01	—	—
н56У	н55У	19.23	—	—
н55У	н54У	43.81	—	—
н54У	н53У	40.05	—	—
н53У	н52У	149.08	—	—

3. Сведения о характеристиках уточняемого земельного участка с кадастровым номером 48:05:0510109:15

№ п/п	Наименование характеристики	Значение характеристики
1	2	3
1.	Адрес земельного участка	—
1.1	Сведения о местоположении земельного участка (при отсутствии адреса) в структурированном в соответствии с федеральной информационной адресной системой виде	Липецкая область, Добровский р-н, Волчье с, Полевая ул, 39 д
1.2	Дополнительные сведения о местоположении земельного участка	—
2.	Площадь земельного участка $\pm$ величина предельной погрешности определения (вычисления) площади ($P \pm \Delta P$), м ²	3442 кв.м $\pm$ 21.09 кв.м
3.	Формула, примененная для вычисления предельной погрешности определения площади земельного участка с подставленными значениями (ΔP), м ²	$\Delta P = 2 * 0.10 * \sqrt{3442} * \sqrt{((1 + 6.30^2)/(2 * 6.30))} = 21.09$
4.	Площадь земельного участка согласно сведениям Единого государственного реестра недвижимости ($P_{\text{кад}}$), м ²	3442
5.	Оценка расхождения P и $P_{\text{кад}}$ ($P - P_{\text{кад}}$), м ²	0 кв.м
6.	Предельные минимальный и максимальный размеры земельного участка ($P_{\text{мин}}$ и $P_{\text{макс}}$), м ²	1000 5000
7.	Кадастровый номер или иной государственный учетный номер (инвентарный) объекта недвижимости, расположенного на земельном участке	48:05:0510109:14
8.	Вид (виды) разрешенного использования	—

8.1	Дополнительные сведения об использовании земельного участка	—
9.	Сведения о земельных участках (землях общего пользования, территории общего пользования), посредством которых обеспечивается доступ	—
10.	Иные сведения	—

4. Пояснения к сведениям об уточняемом земельном участке с кадастровым номером: 48:05:0510109:15

1.	—
----	---

**Описание местоположения зданий, сооружений,
объектов незавершенного строительства на земельном участке**

1. Сведения о характерных точках контура объекта недвижимости с кадастровым номером 48:05:0510109:10

Система координат МСК-48, зона 1

Зона №

Обозначение характерных точек контура	Содержатся в Едином государственном реестре недвижимости			Определены в ходе выполнения комплексных кадастровых работ			Метод определения координат	Формулы, примененные для расчета средней квадратической погрешности определения координат характерных точек (M _t), м, с подставленными в такие формулы значениями и итоговые (вычисленные) значения M _t , м
	Координаты , м		Радиус, м	Координаты , м		Радиус, м		
	X	Y	R	X	Y	R		
1	2	3	4	5	6	7	8	9
н50	—	—	—	4647 00.23	1326 630.6 3	—	Метод спутниковых геодезических измерений	—

							(определений))	
н6О	—	—	—	4647 02.40	1326 635.9 7	—	Метод спутниковых геодезически х измерений (определений)	—
н7О	—	—	—	4646 94.98	1326 638.9 9	—	Метод спутниковых геодезически х измерений (определений)	—
н8О	—	—	—	4646 92.81	1326 633.6 5	—	Метод спутниковых геодезически х измерений (определений)	—
н5О	—	—	—	4647 00.23	1326 630.6 3	—	Метод спутниковых геодезически х измерений (определений)	—

2. Сведения о характеристиках объекта недвижимости с кадастровым номером 48:05:0510109:10

№ п/п	Наименование характеристики	Значение характеристики
1	2	3
1.	Вид объекта недвижимости	Здание
2.	Ранее присвоенный государственный учетный номер (инвентарный) здания, сооружения, объекта незавершенного строительства	—
3.	Кадастровый номер земельного участка (земельных участков), в границах которого (которых) расположены здание, сооружение, объект незавершенного строительства	48:05:0510109:3
4.	Уникальный учетный номер кадастрового квартала, в границах которого расположены здание, сооружение, объект незавершенного строительства	48:05:0510109

5.	Адрес здания, сооружения, объекта незавершенного строительства	Липецкая область, Добровский р-н, Волчье с, Полевая ул, 35 д
5.1	Сведения о местоположении здания, сооружения, объекта незавершенного строительства (при отсутствии адреса) в структурированном в соответствии с федеральной информационной адресной системой виде	—
5.2	Дополнительные сведения о местоположении	—
6.	Иные сведения	—

3. Пояснения к сведениям об объекте недвижимости с кадастровым номером 48:05:0510109:10

1.	—
----	---

Описание местоположения зданий, сооружений, объектов незавершенного строительства на земельном участке

1. Сведения о характерных точках контура объекта недвижимости с кадастровым номером 48:05:0510109:11

Система координат МСК-48, зона 1

Зона №

Обозначение характерных точек контура	Содержатся в Едином государственном реестре недвижимости			Определены в ходе выполнения комплексных кадастровых работ			Метод определения координат	Формулы, примененные для расчета средней квадратической погрешности определения координат характерных точек (Mt), м, с подставленными в такие формулы значениями и итоговые (вычисленные) значения Mt, м
	Координаты, м		Радиус, м	Координаты, м		Радиус, м		
	X	Y	R	X	Y	R		
1	2	3	4	5	6	7	8	9

н9О	—	—	—	4647 13.04	1326 623.6 7	—	Метод спутниковых геодезически х измерений (определений)	—
н10О	—	—	—	4647 17.01	1326 630.8 2	—	Метод спутниковых геодезически х измерений (определений)	—
н11О	—	—	—	4647 13.44	1326 632.8 0	—	Метод спутниковых геодезически х измерений (определений)	—
н12О	—	—	—	4647 12.26	1326 630.6 8	—	Метод спутниковых геодезически х измерений (определений)	—
н13О	—	—	—	4647 05.63	1326 634.3 5	—	Метод спутниковых геодезически х измерений (определений)	—
н14О	—	—	—	4647 02.94	1326 629.5 0	—	Метод спутниковых геодезически х измерений (определений)	—
н14О	—	—	—	4647 02.94	1326 629.5 0	—	Метод спутниковых геодезически х измерений (определений)	—
н14О	—	—	—	4647 02.94	1326 629.5 0	—	Метод спутниковых геодезически	—

							х измерений (определений)	
н150	—	—	—	4647 02.84	1326 629.3 2	—	Метод спутниковых геодезически х измерений (определений)	—
н90	—	—	—	4647 13.04	1326 623.6 7	—	Метод спутниковых геодезически х измерений (определений)	—

2. Сведения о характеристиках объекта недвижимости с кадастровым номером 48:05:0510109:11

№ п/п	Наименование характеристики	Значение характеристики
1	2	3
1.	Вид объекта недвижимости	Здание
2.	Ранее присвоенный государственный учетный номер (инвентарный) здания, сооружения, объекта незавершенного строительства	—
3.	Кадастровый номер земельного участка (земельных участков), в границах которого (которых) расположены здание, сооружение, объект незавершенного строительства	48:05:0510109:4
4.	Уникальный учетный номер кадастрового квартала, в границах которого расположены здание, сооружение, объект незавершенного строительства	48:05:0510109
5.	Адрес здания, сооружения, объекта незавершенного строительства	Липецкая область, Добровский р-н, Волчье с, Полевая ул, 37 д
5.1	Сведения о местоположении здания, сооружения, объекта незавершенного строительства (при отсутствии адреса) в структурированном в соответствии с федеральной информационной адресной системой виде	—
5.2	Дополнительные сведения о местоположении	—
6.	Иные сведения	—

3. Пояснения к сведениям об объекте недвижимости с кадастровым номером 48:05:0510109:11								
1.	–							
Описание местоположения зданий, сооружений, объектов незавершенного строительства на земельном участке								
1. Сведения о характерных точках контура объекта недвижимости с кадастровым номером 48:05:0510109:12								
Система координат МСК-48, зона 1						Зона № –		
Обозначение характерных точек контура	Содержатся в Едином государственном реестре недвижимости			Определены в ходе выполнения комплексных кадастровых работ			Метод определения координат	Формулы, примененные для расчета средней квадратической погрешности определения координат характерных точек (M _t), м, с подставленными в такие формулы значениями и итоговые (вычисленные) значения M _t , м
	Координаты, м		Радиус, м	Координаты, м		Радиус, м		
	X	Y	R	X	Y	R		
1	2	3	4	5	6	7	8	9
н16О	–	–	–	4646 46.84	1326 660.13	–	Метод спутниковых геодезических измерений (определений)	–
н17О	–	–	–	4646 49.34	1326 664.24	–	Метод спутниковых геодезических измерений (определений)	–

							)	
н18О	—	—	—	4646 37.99	1326 671.1 5	—	Метод спутниковых геодезически х измерений (определений)	—
н19О	—	—	—	4646 35.49	1326 667.0 5	—	Метод спутниковых геодезически х измерений (определений)	—
н16О	—	—	—	4646 46.84	1326 660.1 3	—	Метод спутниковых геодезически х измерений (определений)	—

2. Сведения о характеристиках объекта недвижимости с кадастровым номером 48:05:0510109:12

№ п/п	Наименование характеристики	Значение характеристики
1	2	3
1.	Вид объекта недвижимости	Здание
2.	Ранее присвоенный государственный учетный номер (инвентарный) здания, сооружения, объекта незавершенного строительства	—
3.	Кадастровый номер земельного участка (земельных участков), в границах которого (которых) расположены здание, сооружение, объект незавершенного строительства	—
4.	Уникальный учетный номер кадастрового квартала, в границах которого расположены здание, сооружение, объект незавершенного строительства	48:05:0510109
5.	Адрес здания, сооружения, объекта незавершенного строительства	Липецкая область, Добровский р-н, Волчье с, Полевая ул, 27 д
5.1	Сведения о местоположении здания, сооружения, объекта незавершенного строительства (при отсутствии адреса) в структурированном в соответствии с федеральной информационной	—

	адресной системой виде							
5.2	Дополнительные сведения о местоположении					—		
6.	Иные сведения					—		
3. Пояснения к сведениям об объекте недвижимости с кадастровым номером 48:05:0510109:12								
1.	—							
Описание местоположения зданий, сооружений, объектов незавершенного строительства на земельном участке								
1. Сведения о характерных точках контура объекта недвижимости с кадастровым номером 48:05:0510109:13								
Система координат МСК-48, зона 1				Зона № —				
Обозначение характерных точек контура	Содержатся в Едином государственном реестре недвижимости			Определены в ходе выполнения комплексных кадастровых работ		Метод определения координат	Формулы, примененные для расчета средней квадратической погрешности определения координат характерных точек (M _t), м, с подставленными в такие формулы значениями и итоговые (вычисленные) значения M _t , м	
	Координаты, м		Радиус, м	Координаты, м	Радиус, м			
	X	Y	R	X	Y			R
1	2	3	4	5	6	7	8	9
н86О	—	—	—	4646 86.73	1326 636.7 2	—	Метод спутниковых геодезических измерений (определений)	—

н87О	—	—	—	4646 89.51	1326 642.7 2	—	Метод спутниковых геодезически х измерений (определений)	—
н88О	—	—	—	4646 79.31	1326 647.4 6	—	Метод спутниковых геодезически х измерений (определений)	—
н89О	—	—	—	4646 74.74	1326 637.6 2	—	Метод спутниковых геодезически х измерений (определений)	—
н90О	—	—	—	4646 77.59	1326 636.2 9	—	Метод спутниковых геодезически х измерений (определений)	—
н91О	—	—	—	4646 78.18	1326 637.5 7	—	Метод спутниковых геодезически х измерений (определений)	—
н92О	—	—	—	4646 82.49	1326 635.5 7	—	Метод спутниковых геодезически х измерений (определений)	—
н93О	—	—	—	4646 83.66	1326 638.0 9	—	Метод спутниковых геодезически х измерений (определений)	—
н94О	—	—	—	4646 83.68	1326 638.1 4	—	Метод спутниковых геодезически	—

							х измерений (определений)	
н86О	—	—	—	4646 86.73	1326 636.7 2	—	Метод спутниковых геодезически х измерений (определений)	—

2. Сведения о характеристиках объекта недвижимости с кадастровым номером 48:05:0510109:13

№ п/п	Наименование характеристики	Значение характеристики
1	2	3
1.	Вид объекта недвижимости	Здание
2.	Ранее присвоенный государственный учетный номер (инвентарный) здания, сооружения, объекта незавершенного строительства	—
3.	Кадастровый номер земельного участка (земельных участков), в границах которого (которых) расположены здание, сооружение, объект незавершенного строительства	48:05:0510109:1
4.	Уникальный учетный номер кадастрового квартала, в границах которого расположены здание, сооружение, объект незавершенного строительства	48:05:0510109
5.	Адрес здания, сооружения, объекта незавершенного строительства	Липецкая область, Добровский р-н, Волчье с, Полевая ул, 33 д
5.1	Сведения о местоположении здания, сооружения, объекта незавершенного строительства (при отсутствии адреса) в структурированном в соответствии с федеральной информационной адресной системой виде	—
5.2	Дополнительные сведения о местоположении	—
6.	Иные сведения	—

3. Пояснения к сведениям об объекте недвижимости с кадастровым номером 48:05:0510109:13

1.	—
----	---

Описание местоположения зданий, сооружений,

объектов незавершенного строительства на земельном участке

1. Сведения о характерных точках контура объекта недвижимости с кадастровым номером 48:05:0510109:14

Система координат МСК-48, зона 1

Зона №

Обозначение характерных точек контура	Содержатся в Едином государственном реестре недвижимости			Определены в ходе выполнения комплексных кадастровых работ			Метод определения координат	Формулы, примененные для расчета средней квадратической погрешности определения координат характерных точек (M _t), м, с подставленными в такие формулы значениями и итоговые (вычисленные) значения M _t , м
	Координаты , м		Радиус, м	Координаты , м		Радиус, м		
	X	Y	R	X	Y	R		
1	2	3	4	5	6	7	8	9
н300	—	—	—	4647 25.39	1326 614.8 7	—	Метод спутниковых геодезически х измерений (определений)	—
н310	—	—	—	4647 28.64	1326 620.7 2	—	Метод спутниковых геодезически х измерений (определений)	—
н320	—	—	—	4647 19.67	1326 625.7 1	—	Метод спутниковых геодезически х измерений (определений)	—

							)	
н33О	—	—	—	4647 16.41	1326 619.8 6	—	Метод спутниковых геодезически х измерений (определений)	—
н30О	—	—	—	4647 25.39	1326 614.8 7	—	Метод спутниковых геодезически х измерений (определений)	—

2. Сведения о характеристиках объекта недвижимости с кадастровым номером 48:05:0510109:14

№ п/п	Наименование характеристики	Значение характеристики
1	2	3
1.	Вид объекта недвижимости	Здание
2.	Ранее присвоенный государственный учетный номер (инвентарный) здания, сооружения, объекта незавершенного строительства	—
3.	Кадастровый номер земельного участка (земельных участков), в границах которого (которых) расположены здание, сооружение, объект незавершенного строительства	48:05:0510109:15
4.	Уникальный учетный номер кадастрового квартала, в границах которого расположены здание, сооружение, объект незавершенного строительства	48:05:0510109
5.	Адрес здания, сооружения, объекта незавершенного строительства	Липецкая область, Добровский р-н, Волчье с, Полевая ул, 39 д
5.1	Сведения о местоположении здания, сооружения, объекта незавершенного строительства (при отсутствии адреса) в структурированном в соответствии с федеральной информационной адресной системой виде	—
5.2	Дополнительные сведения о местоположении	—
6.	Иные сведения	—

3. Пояснения к сведениям об объекте недвижимости с кадастровым номером

48:05:0510109:14

1.	—									
Описание местоположения зданий, сооружений, объектов незавершенного строительства на земельном участке										
1. Сведения о характерных точках контура объекта недвижимости с кадастровым номером 48:05:0510109:7										
Система координат МСК-48, зона 1										
Зона № —										
Обозначение характерных точек контура	Содержатся в Едином государственном реестре недвижимости		Определены в ходе выполнения комплексных кадастровых работ		Метод определения координат	Формулы, примененные для расчета средней квадратической погрешности определения координат характерных точек (M _t), м, с подставленными в такие формулы значениями и итоговые (вычисленные) значения M _t , м				
	Координаты , м		Радиус, м				Координаты , м		Радиус, м	
	X	Y	R	X			Y	R		
1	2	3	4	5	6	7	8	9		
н34О	—	—	—	4646 57.08	1326 652.3 9	—	Метод спутниковых геодезически х измерений (определений)	—		
н35О	—	—	—	4646 60.25	1326 657.8 2	—	Метод спутниковых геодезически х измерений (определений)	—		

н360	—	—	—	4646 51.38	1326 662.9 9	—	Метод спутниковых геодезически х измерений (определений)	—
н370	—	—	—	4646 48.21	1326 657.5 6	—	Метод спутниковых геодезически х измерений (определений)	—
н340	—	—	—	4646 57.08	1326 652.3 9	—	Метод спутниковых геодезически х измерений (определений)	—

2. Сведения о характеристиках объекта недвижимости с кадастровым номером 48:05:0510109:7

№ п/п	Наименование характеристики	Значение характеристики
1	2	3
1.	Вид объекта недвижимости	Здание
2.	Ранее присвоенный государственный учетный номер (инвентарный) здания, сооружения, объекта незавершенного строительства	—
3.	Кадастровый номер земельного участка (земельных участков), в границах которого (которых) расположены здание, сооружение, объект незавершенного строительства	48:05:0510109:5
4.	Уникальный учетный номер кадастрового квартала, в границах которого расположены здание, сооружение, объект незавершенного строительства	48:05:0510109
5.	Адрес здания, сооружения, объекта незавершенного строительства	Липецкая область, Добровский р-н, Волчье с, Полевая ул, 29 д
5.1	Сведения о местоположении здания, сооружения, объекта незавершенного строительства (при отсутствии адреса) в структурированном в соответствии с федеральной информационной адресной системой виде	—

5.2	Дополнительные сведения о местоположении	—
6.	Иные сведения	—

3. Пояснения к сведениям об объекте недвижимости с кадастровым номером 48:05:0510109:7

1.	—
----	---

**Описание местоположения зданий, сооружений,
объектов незавершенного строительства на земельном участке**

1. Сведения о характерных точках контура объекта недвижимости с кадастровым номером 48:05:0510106:43

Система координат МСК-48, зона 1

Зона №

Обозначение характерных точек контура	Содержатся в Едином государственном реестре недвижимости			Определены в ходе выполнения комплексных кадастровых работ			Метод определения координат	Формулы, примененные для расчета средней квадратической погрешности определения координат характерных точек (M_t), м, с подставленными в такие формулы значениями и итоговые (вычисленные) значения M_t , м
	Координаты, м		Радиус, м	Координаты, м		Радиус, м		
	X	Y	R	X	Y	R		
1	2	3	4	5	6	7	8	9
н38О	—	—	—	4647 39.22	1326 597.0 7	—	Метод спутниковых геодезических измерений (определений)	—
н39О	—	—	—	4647 41.96	1326 605.0	—	Метод спутниковых	—


					9		геодезическ х измерений (определений)	
н40О	—	—	—	4647 30.29	1326 609.0 7	—	Метод спутниковых геодезическ х измерений (определений)	—
н41О	—	—	—	4647 27.56	1326 601.0 5	—	Метод спутниковых геодезическ х измерений (определений)	—
н38О	—	—	—	4647 39.22	1326 597.0 7	—	Метод спутниковых геодезическ х измерений (определений)	—

2. Сведения о характеристиках объекта недвижимости с кадастровым номером 48:05:0510106:43

№ п/п	Наименование характеристики	Значение характеристики
1	2	3
1.	Вид объекта недвижимости	Здание
2.	Ранее присвоенный государственный учетный номер (инвентарный) здания, сооружения, объекта незавершенного строительства	—
3.	Кадастровый номер земельного участка (земельных участков), в границах которого (которых) расположены здание, сооружение, объект незавершенного строительства	48:05:0510109:6
4.	Уникальный учетный номер кадастрового квартала, в границах которого расположены здание, сооружение, объект незавершенного строительства	48:05:0510109
5.	Адрес здания, сооружения, объекта незавершенного строительства	Липецкая область, Добровский р-н, Волчье с, Полевая ул, 41 д
5.1	Сведения о местоположении здания, сооружения, объекта незавершенного строительства (при	—

	отсутствии адреса) в структурированном в соответствии с федеральной информационной адресной системой виде	
5.2	Дополнительные сведения о местоположении	—
6.	Иные сведения	—
3. Пояснения к сведениям об объекте недвижимости с кадастровым номером <u>48:05:0510106:43</u>		
1.	—	

Схема границ земельных участков

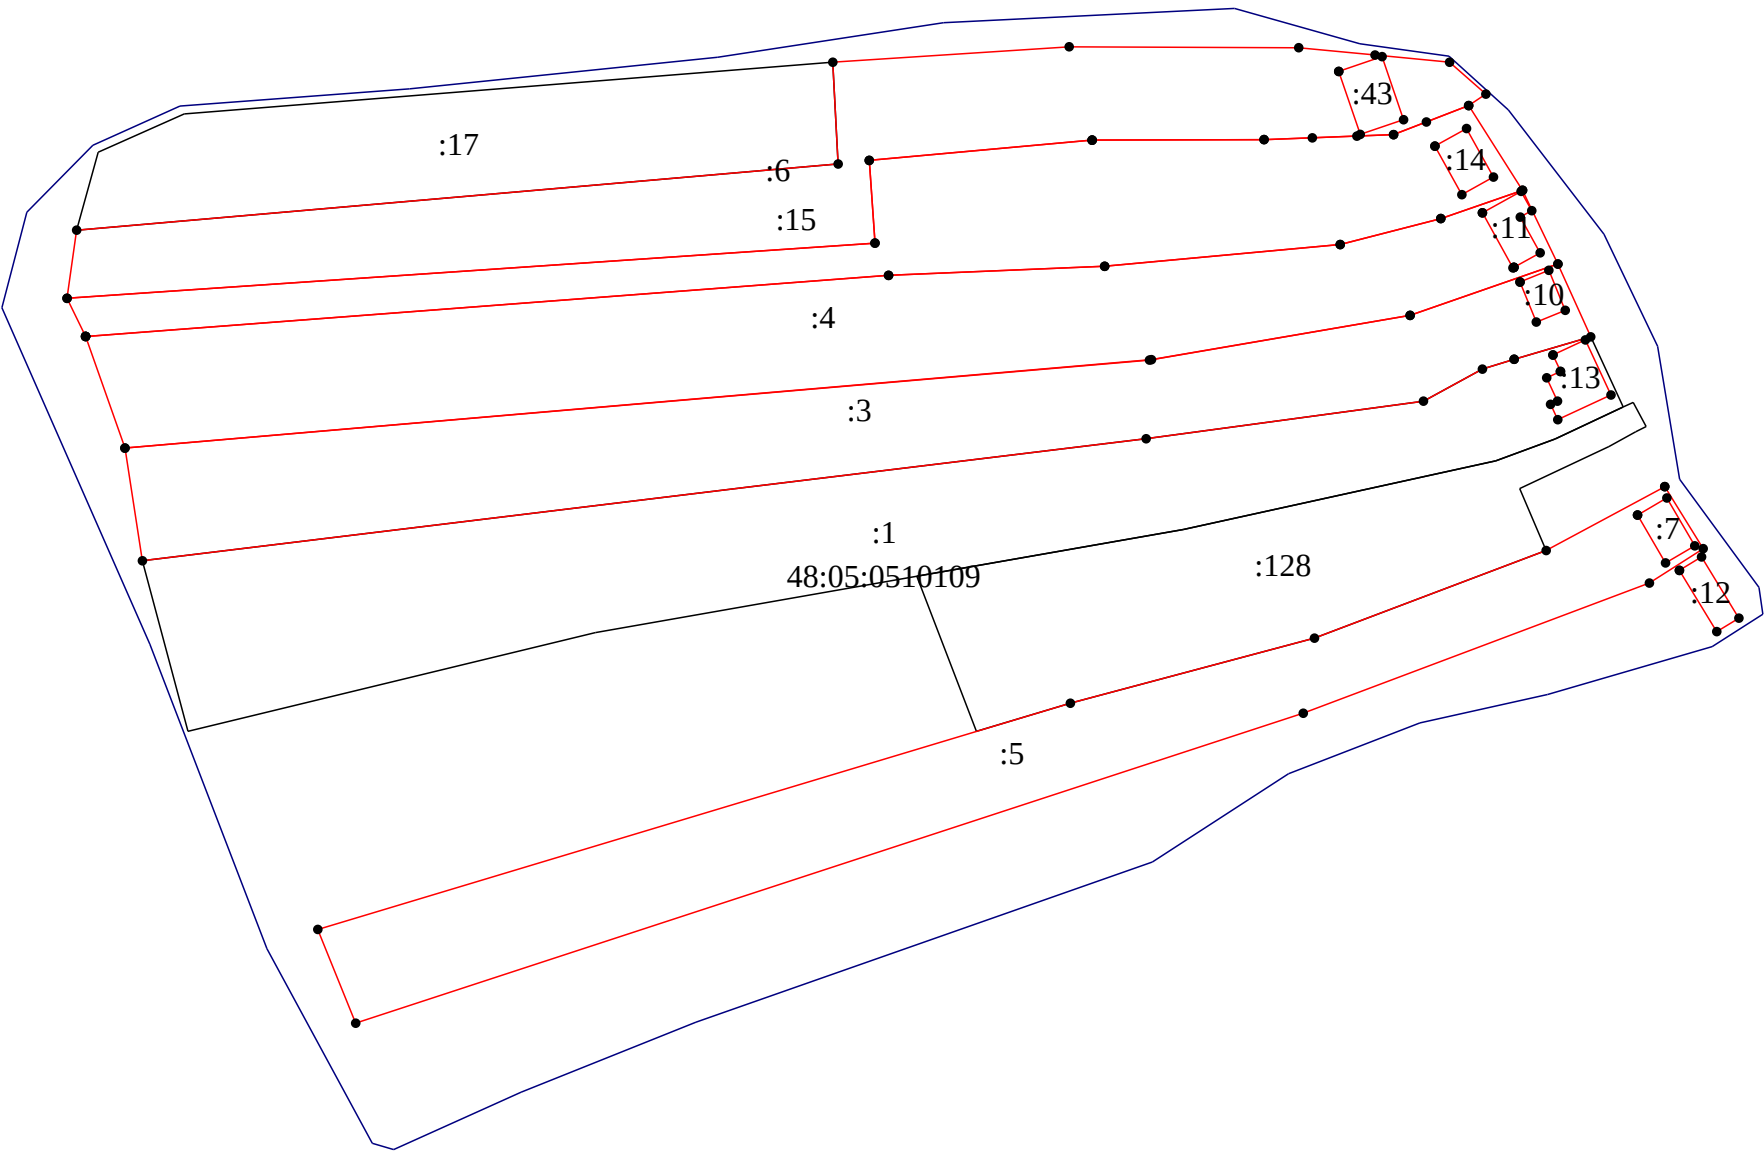

Масштаб 1:1400

Условные обозначения:			
№ п/п	Название условного знака	Изображение	Описание изображения
1	2	3	4
1	Границы земельного участка		для изображения применяются условные знаки №2, №3
2	Часть границы земельного участка: а) существующая часть границы		сплошная линия черного цвета толщиной 0,2 мм
	б) вновь образованная или уточненная часть границы		сплошная линия красного цвета толщиной 0,2 мм (допускается линия черного цвета, выделенная маркером красного цвета, шириной до 3,0 мм)
3	Характерная точка границы земельного участка		круг черного цвета диаметром 1,5 мм
4	Контур здания, сооружения, объекта незавершенного строительства, размеры которого могут быть переданы в масштабе графической части		для изображения применяются условные знаки №6, №7
5	Контур здания, сооружения, объекта незавершенного строительства, размеры которого не могут быть переданы в масштабе графической части		квадрат черного цвета с длиной стороны 3,0 мм
	Контур сооружения, объекта незавершенного строительства, представляющий собой окружность, размеры которой не могут быть переданы в масштабе графической части		круг черного цвета диаметром 3,0 мм
6	Часть контура здания, сооружения, объекта незавершенного строительства: а) образованного проекцией существующего наземного конструктивного элемента здания, сооружения, объекта незавершенного строительства		сплошная линия черного цвета, толщиной 0,2 мм
	б) образованного проекцией вновь образованного наземного конструктивного элемента здания, сооружения, объекта незавершенного строительства		сплошная линия красного цвета толщиной 0,2 мм (допускается линия черного цвета, выделенная маркером красного цвета, шириной до 3,0 мм)
	в) образованного проекцией существующего надземного конструктивного элемента здания, сооружения, объекта незавершенного строительства		штрихпунктирная линия черного цвета толщиной 0,2 мм с длиной штриха 2,0 мм, с интервалом между штрихами и пунктирами 1,0 мм
	г) образованного проекцией вновь образованного надземного конструктивного элемента здания, сооружения, объекта незавершенного строительства		штрихпунктирная линия красного цвета толщиной 0,2 мм с длиной штриха 2,0 мм, с интервалом между штрихами и пунктирами 1,0 мм
	д) образованного проекцией существующего подземного конструктивного элемента здания, сооружения, объекта незавершенного строительства		штрихпунктирная линия черного цвета толщиной 0,2 мм, длиной штриха 2,0 мм, интервалом между штрихами и пунктирами 1,0 мм
	е) образованного проекцией вновь образованного подземного конструктивного элемента здания, сооружения, объекта незавершенного строительства		штрихпунктирная линия красного цвета толщиной 0,2 мм, длиной штриха 2,0 мм, интервалом между штрихами и пунктирами 1,0 мм
7	Характерная точка контура здания		круг черного цвета диаметром 1,0 мм
8	Пункт геодезической основы: а) пункт государственной геодезической сети		равносторонний треугольник со стороной 3,0 мм с точкой внутри
	б) пункт геодезической сети специального назначения, созданной в соответствии с законодательством о геодезии и картографии		квадрат со стороной 2,0 мм с точкой внутри
9	Точка съемочного обоснования		окружность диаметром 1,0 мм с точкой внутри
10	Направления геодезических построений при создании съемочного обоснования		сплошная линия черного цвета толщиной 0,5 мм
11	Направления геодезических построений при определении координат характерных точек границ земельного участка		сплошная линия черного цвета со стрелкой толщиной 0,2 мм