

КАРТА-ПЛАН ТЕРРИТОРИИ

Пояснительная записка

1. Сведения о территории выполнения комплексных кадастровых работ: — 48:05:0510202

(наименование субъекта Российской Федерации, муниципального образования, населенного пункта, уникальные учетные номера кадастровых кварталов, иные сведения, позволяющие определить местоположение территории, на которой выполняются комплексные кадастровые работы, например, наименование садоводческого или огороднического некоммерческого товарищества, гаражного кооператива, элемента планировочной структуры)

2. Основания выполнения комплексных кадастровых работ:

Наименование, дата и номер документа, на основании которого выполняются комплексные кадастровые работы: договор на выполнение комплексных кадастровых работ в отношении кадастровых кварталов в муниципальном образовании "Добровский муниципальный округ Липецкой области Российской Федерации" №7-24 от 19.02.2024, выдан Администрация Добровского муниципального округа

3. Дата подготовки карты-плана территории: 13.05.2024

4. Сведения о заказчике (ах) комплексных кадастровых работ:

В отношении юридического лица, органа местного самоуправления муниципального района, муниципального округа или городского округа либо уполномоченного исполнительного органа государственной власти субъекта Российской Федерации:

полное или сокращенное (в случае, если имеется) наименование: АДМИНИСТРАЦИЯ ДОБРОВСКОГО ОКРУГА, ИНН: 4805001607, ОГРН: 1024800769586

основной государственный регистрационный номер: 1024800769586

идентификационный номер налогоплательщика: 4805001607

В отношении физического лица или представителя физических или юридических лиц:

фамилия, имя, отчество (последнее - при наличии): —

страховой номер индивидуального лицевого счета в системе обязательного пенсионного страхования Российской Федерации (СНИЛС): —

Наименование и реквизиты документа, подтверждающие полномочия представителя заказчика(ов) комплексных кадастровых работ: —

Адрес электронной почты (для направления уведомления о результатах внесения сведений в Единый государственный реестр недвижимости): —

5. Сведения об исполнителе комплексных кадастровых работ:

Полное или сокращенное (в случае, если имеется) наименование и адрес юридического лица, с которым заключен государственный или муниципальный контракт либо договор подряда на выполнение комплексных кадастровых работ: —

Фамилия, имя, отчество кадастрового инженера (последнее - при наличии): Ульянкина Елена Александровна и основной государственный регистрационный номер кадастрового инженера индивидуального предпринимателя (ОГРНИП): —

Страховой номер индивидуального лицевого счета в системе обязательного пенсионного страхования Российской Федерации (СНИЛС) кадастрового инженера: 03353894056

Уникальный реестровый номер кадастрового инженера в реестре саморегулируемой организации кадастровых инженеров и дата внесения сведений о физическом лице в такой реестр: 26405, —

Полное или (в случае, если имеется) сокращенное наименование саморегулируемой организации кадастровых инженеров, членом которой является кадастровый инженер: Ассоциация "Гильдия кадастровых инженеров"

Контактный телефон: 89205024206

Почтовый адрес и адрес электронной почты, по которым осуществляется связь с кадастровым инженером: 399150, Липецкая область, Добровский район, с.Замартынье ул.Новая 29, k.i.dobroe@mail.ru

6. Перечень документов, использованных при подготовке карты-плана территории:

№ п/п	Реквизиты документа				
	Вид	Дата	Номер	Наименование	Иные сведения
1	2	3	4	5	6
1	<u>Кадастровый план территории</u>	<u>20.03.2024</u>	<u>111111</u>	<u>Кадастровый план территории</u>	=
2	<u>Картографические материалы</u>	<u>18.09.2018</u>	<u>169</u>	<u>выписка из каталогов координат</u>	=
3	<u>Документы градостроительного зонирования (Правила землепользования и застройки)</u>	<u>30.03.2018</u>	<u>76</u>	<u>Документы градостроительного зонирования (Правила землепользования и застройки)</u>	=

7. Пояснения к карте-плану территории:

1. Комплексные кадастровые работы выполнены на основании договора на выполнение комплексных кадастровых работ в отношении кадастровых кварталов в муниципальном образовании "Добровский муниципальный округ Липецкой области Российской Федерации" №7-24 от 19.02.2024, заключенного с Администрацией Добровского муниципального округа в отношении кадастровых кварталов расположенных с. Волчье Добровского района Липецкой области .
2. На территории сельского поселения Волченский сельсовет Липецкой области установлены Правила землепользования и застройки.
3. В соответствии с картой градостроительного зонирования установлено, что земельные участки, в границах кадастрового квартала 48:05:0510202, расположены в территориальной зоне Ж1 (Зона застройки индивидуальными жилыми домами)

4. В территориальной зоне Ж-1 установлены предельные размеры земельных участков (минимальный/максимальный размеры):
5. - Для индивидуального жилищного строительства (код 2.1): 600 кв. м./3000 кв. м.
6. - Для ведения личного подсобного хозяйства (приусадебный земельный участок) (2.2): 1000 кв. м./5000 кв. м.;
7. - Блокированная жилая застройка (2.3): 200 кв. м./2000 кв. м.
8. В ходе проведения кадастровых работ в отношении КК № 48:05:0510202 были проведены следующие работы:
9. 1. З/У с К№ 48:05:0510202:5 фактически является двухконтурным

Сведения о пунктах геодезической сети и средствах измерений

1. Сведения о пунктах геодезической сети:

№ п/п	Вид геодезической сети	Название пункта геодезической сети и тип знака	Система координат пункта геодезической сети	Координаты пункта, м		Дата обследования 15.05.2024		
						Сведения о состоянии		
				Х	У	наружного знака пункта	центра пункта	марки центра пункта
1	2	3	4	5	6	7	8	9
1	—	ГГС №377 Новоселье, ГГС №377, Новоселье	—	453473.0 2	1328727. 47	утрачен	сохранился	сохранился
2	—	ГГС №395 Густый, пирамида	—	460933.1 4	1328189. 13	утрачен	сохранился	сохранился
3	—	ГГС №343 Филатовка, ГГС №343, Филатовка	—	437661.8 5	1333467. 91	утрачен	сохранился	сохранился

2. Сведения об использованных средствах измерений:

№ п/п	Наименование и обозначение типа средства измерений - прибора (инструмента, аппаратуры)	Заводской или серийный номер средства измерений	Реквизиты свидетельства о поверке прибора (инструмента, аппаратуры) и (или) срок действия поверки
1	2	3	4
1	—	—	—

Сведения об уточняемых земельных участках

1. Сведения о характерных точках границ уточняемого земельного участка с кадастровым номером 48:05:0510202:2

Система координат МСК-48, зона 1

Зона №

Обозначение характерных точек границ	Координаты, м				Метод определения координат	Формулы, примененные для расчета средней квадратической погрешности определения координат характерных точек границ (Mt), с подставленными в такие формулы значениями и итоговые (вычисленные) значения Mt, м	Описание закрепления точки
	содержатся в Едином государственном реестре недвижимости		определены в результате выполнения комплексных кадастровых работ				
	X	Y	X	Y			
1	2	3	4	5	6	7	8
н45У	—	—	46619 9.84	13272 43.52	Метод спутниковых геодезических измерений (определений)	—	—
н46У	—	—	46622 2.61	13272 50.92	Метод спутниковых геодезических измерений (определений)	—	—
н47У	—	—	46612 8.80	13273 21.59	Метод спутниковых геодезических измерений (определений)	—	—
н48У	—	—	46605 9.33	13273 70.81	Метод спутниковых геодезическ	—	—

					их измерений (определени й)		
н49У	—	—	46601 6.53	13273 98.12	Метод спутниковы х геодезическ их измерений (определени й)	—	—
н8У	—	—	46600 5.86	13273 82.50	Метод спутниковы х геодезическ их измерений (определени й)	—	—
н7У	—	—	46601 1.94	13273 78.26	Метод спутниковы х геодезическ их измерений (определени й)	—	—
н6У	—	—	46603 8.23	13273 59.13	Метод спутниковы х геодезическ их измерений (определени й)	—	—
н4У	—	—	46610 9.45	13273 07.23	Метод спутниковы х геодезическ их измерений (определени й)	—	—
н3У	—	—	46614 8.13	13272 81.06	Метод спутниковы х	—	—

					геодезическ их измерений (определени й)		
н2У	—	—	46617 6.51	13272 61.18	Метод спутниковы х геодезическ их измерений (определени й)	—	—
н45У	—	—	46619 9.84	13272 43.52	Метод спутниковы х геодезическ их измерений (определени й)	—	—

2. Сведения о частях границ уточняемого земельного участка с кадастровым номером 48:05:0510202:2

Обозначение части границ		Горизонтальное проложение (S), м	Описание прохождения части границ	Сведения о согласовании местоположения границ (согласовано/спорное)
от т.	до т.			
1	2	3	4	5
н45У	н46У	23.94	—	—
н46У	н47У	117.45	—	—
н47У	н48У	85.14	—	—
н48У	н49У	50.77	—	—
н49У	н8У	18.92	—	—
н8У	н7У	7.41	—	—
н7У	н6У	32.51	—	—
н6У	н4У	88.12	—	—
н4У	н3У	46.70	—	—
н3У	н2У	34.65	—	—

н2У	н45У	29.26	—	—
3. Сведения о характеристиках уточняемого земельного участка с кадастровым номером 48:05:0510202:2				
№ п/п	Наименование характеристики земельного участка	Значение характеристики		
1	2	3		
1.	Адрес земельного участка	Липецкая область, Добровский р-н, Волчье с, Победы ул, 28 д		
1.1	Сведения о местоположении земельного участка (при отсутствии адреса) в структурированном в соответствии с федеральной информационной адресной системой виде	—		
1.2	Дополнительные сведения о местоположении земельного участка	—		
2.	Площадь земельного участка $\pm$ величина погрешности определения (вычисления) площади ($P \pm \Delta P$), м ²	5201 кв.м $\pm$ 14.83 кв.м		
3.	Формула, примененная для вычисления предельной погрешности определения площади земельного участка с подставленными значениями и итоговые (вычисленные) значения (ΔP), м ²	$\Delta P = 2 * 0.10 * \sqrt{5201} * \sqrt{((1 + 1.40^2)/(2 * 1.40))} = 14.83$		
4.	Площадь земельного участка согласно сведениям Единого государственного реестра недвижимости ($P_{\text{кад}}$), м ²	5200		
5.	Оценка расхождения P и $P_{\text{кад}}$ ($P - P_{\text{кад}}$), м ²	1 кв.м		
6.	Предельные минимальный и максимальный размеры земельного участка ($P_{\text{мин}}$ и $P_{\text{макс}}$), м ²	1000 5000		
7.	Вид (виды) разрешенного использования	—		
7.1	Дополнительные сведения об использовании земельного участка	—		
8.	Кадастровый или иной государственный учетный номер (инвентарный) здания, сооружения, объекта незавершенного строительства, расположенного на земельном участке	48:05:0510202:10		
9.	Сведения о земельных участках (землях общего пользования, территории общего пользования), посредством которых обеспечивается доступ	—		

10.	Иные сведения				—		
4. Пояснения к сведениям об уточняемом земельном участке с кадастровым номером: <u>48:05:0510202:2</u>							
1.	—						
Сведения об уточняемых земельных участках							
1. Сведения о характерных точках границ уточняемого земельного участка с кадастровым номером <u>48:05:0510202:3</u>							
Система координат <u>МСК-48, зона 1</u>					Зона № <u> </u>		
Обозначение характерных точек границ	Координаты, м				Метод определения координат	Формулы, примененные для расчета средней квадратической погрешности определения координат характерных точек границ (Mt), с подставленными в такие формулы значениями и итоговые (вычисленные) значения Mt, м	Описание закрепления точки
	содержатся в Едином государственном реестре недвижимости		определены в результате выполнения комплексных кадастровых работ				
	X	Y	X	Y			
1	2	3	4	5	6	7	8
н46У	—	—	46622 2.61	13272 50.92	Метод спутниковых геодезических измерений (определений)	—	—
н50У	—	—	46623 5.27	13272 64.72	Метод спутниковых геодезических измерений (определений)	—	—
н34У	—	—	46622 5.08	13272 72.38	Метод спутниковых геодезическ	—	—

					их измерений (определени й)		
н33У	—	—	46620 1.55	13272 89.56	Метод спутниковы х геодезическ их измерений (определени й)	—	—
н32У	—	—	46613 3.74	13273 40.46	Метод спутниковы х геодезическ их измерений (определени й)	—	—
н31У	—	—	46607 5.65	13273 85.19	Метод спутниковы х геодезическ их измерений (определени й)	—	—
н30У	—	—	46602 9.29	13274 18.47	Метод спутниковы х геодезическ их измерений (определени й)	—	—
н49У	—	—	46601 6.53	13273 98.12	Метод спутниковы х геодезическ их измерений (определени й)	—	—
н48У	—	—	46605 9.33	13273 70.81	Метод спутниковы х	—	—

					геодезическ их измерений (определени й)		
н47У	—	—	46612 8.80	13273 21.59	Метод спутниковы х геодезическ их измерений (определени й)	—	—
н46У	—	—	46622 2.61	13272 50.92	Метод спутниковы х геодезическ их измерений (определени й)	—	—

2. Сведения о частях границ уточняемого земельного участка с кадастровым номером 48:05:0510202:3

Обозначение части границ		Горизонтальное проложение (S), м	Описание прохождения части границ	Сведения о согласовании местоположения границ (согласовано/спорное)
от т.	до т.			
1	2	3	4	5
н46У	н50У	18.73	—	—
н50У	н34У	12.75	—	—
н34У	н33У	29.13	—	—
н33У	н32У	84.79	—	—
н32У	н31У	73.32	—	—
н31У	н30У	57.07	—	—
н30У	н49У	24.02	—	—
н49У	н48У	50.77	—	—
н48У	н47У	85.14	—	—
н47У	н46У	117.45	—	—

3. Сведения о характеристиках уточняемого земельного участка с кадастровым номером 48:05:0510202:3		
№ п/п	Наименование характеристики земельного участка	Значение характеристики
1	2	3
1.	Адрес земельного участка	Липецкая область, Добровский р-н, Волчье с, Победы ул, 30 д
1.1	Сведения о местоположении земельного участка (при отсутствии адреса) в структурированном в соответствии с федеральной информационной адресной системой виде	—
1.2	Дополнительные сведения о местоположении земельного участка	—
2.	Площадь земельного участка $\pm$ величина погрешности определения (вычисления) площади ($P \pm \Delta P$), м ²	5001 кв.м $\pm$ 14.40 кв.м
3.	Формула, примененная для вычисления предельной погрешности определения площади земельного участка с подставленными значениями и итоговые (вычисленные) значения (ΔP), м ²	$\Delta P = 2 * 0.10 * \sqrt{5001} * \sqrt{((1 + 1.31^2)/(2 * 1.31))} = 14.40$
4.	Площадь земельного участка согласно сведениям Единого государственного реестра недвижимости ($P_{\text{кад}}$), м ²	5000
5.	Оценка расхождения P и $P_{\text{кад}}$ ($P - P_{\text{кад}}$), м ²	1 кв.м
6.	Предельные минимальный и максимальный размеры земельного участка ($P_{\text{мин}}$ и $P_{\text{макс}}$), м ²	1000 5000
7.	Вид (виды) разрешенного использования	—
7.1	Дополнительные сведения об использовании земельного участка	—
8.	Кадастровый или иной государственный учетный номер (инвентарный) здания, сооружения, объекта незавершенного строительства, расположенного на земельном участке	48:05:0510202:15
9.	Сведения о земельных участках (землях общего пользования, территории общего пользования), посредством которых обеспечивается доступ	—
10.	Иные сведения	—

4. Пояснения к сведениям об уточняемом земельном участке с кадастровым номером: 48:05:0510202:3							
1.	—						
Сведения об уточняемых земельных участках, необходимые для исправления реестровых ошибок в сведениях о местоположении их границ							
1. Сведения о характерных точках границ уточняемого земельного участка с кадастровым номером 48:05:0510202:6							
Система координат МСК-48, зона1					Зона № 1		
Обозначение характерных точек границ	Координаты, м				Метод определения координат	Формулы, примененные для расчета средней квадратической погрешности определения координат характерных точек границ (Mt), с подставленными в такие формулы значениями и итоговые (вычисленные) значения Mt, м	Описание закрепления точки
	содержатся в Едином государственно м реестре недвижимости		определены в ходе выполнения комплексных кадастровых работ				
	X	Y	X	Y			
1	2	3	4	5	6	7	8
н15У	—	—	46612 9.17	13272 44.99	Метод спутниковых геодезических измерений (определений)	—	—
н16У	—	—	46607 7.37	13272 75.59	Метод спутниковых геодезических измерений (определений)	—	—
н17У	—	—	46603 4.59	13273 01.99	Метод спутниковых геодезических измерений (определений)	—	—
н18У	—	—	46602 6.14	13273 07.18	Метод спутниковых геодезических измерений	—	—

					(определений)		
н19У	—	—	46600 5.32	13273 21.31	Метод спутниковых геодезических измерений (определений)	—	—
н20У	—	—	46599 4.03	13273 29.28	Метод спутниковых геодезических измерений (определений)	—	—
н21У	—	—	46599 3.54	13273 28.19	Метод спутниковых геодезических измерений (определений)	—	—
н22У	—	—	46597 8.39	13273 39.30	Метод спутниковых геодезических измерений (определений)	—	—
н23У	—	—	46596 9.80	13273 25.46	Метод спутниковых геодезических измерений (определений)	—	—
н24У	—	—	46597 3.87	13273 20.49	Метод спутниковых геодезических измерений (определений)	—	—
н25У	—	—	46597 7.01	13273 18.74	Метод спутниковых геодезических измерений (определений)	—	—
н26У	—	—	46599 7.36	13273 04.76	Метод спутниковых геодезических измерений (определений)	—	—
н27У	—	—	46604 3.29	13272 70.95	Метод спутниковых геодезических	—	—

					измерений (определений)		
н28У	—	—	46609 9.34	13272 34.54	Метод спутниковых геодезических измерений (определений)	—	—
н15У	—	—	46612 9.17	13272 44.99	Метод спутниковых геодезических измерений (определений)	—	—

2. Сведения о частях границ уточняемого земельного участка с кадастровым номером 48:05:0510202:6

Обозначение части границ		Горизонтальное проложение (S), м	Описание прохождения части границ	Сведения о согласовании местоположения границ (согласовано/спорное)
от т.	до т.			
1	2	3	4	5
н15У	н16У	60.16	—	—
н16У	н17У	50.27	—	—
н17У	н18У	9.92	—	—
н18У	н19У	25.16	—	—
н19У	н20У	13.82	—	—
н20У	н21У	1.20	—	—
н21У	н22У	18.79	—	—
н22У	н23У	16.29	—	—
н23У	н24У	6.42	—	—
н24У	н25У	3.59	—	—
н25У	н26У	24.69	—	—
н26У	н27У	57.03	—	—
н27У	н28У	66.84	—	—
н28У	н15У	31.61	—	—

3. Сведения о характеристиках уточняемого земельного участка с кадастровым номером

<u>48:05:0510202:6</u>		
№ п/п	Наименование характеристики	Значение характеристики
1	2	3
1.	Адрес земельного участка	—
1.1	Сведения о местоположении земельного участка (при отсутствии адреса) в структурированном в соответствии с федеральной информационной адресной системой виде	Липецкая область, Добровский р-н, Волчье с, Победы ул, 22 д
1.2	Дополнительные сведения о местоположении земельного участка	—
2.	Площадь земельного участка ± величина предельной погрешности определения (вычисления) площади ($P \pm \Delta P$), м ²	3497 кв.м ± 12.34 кв.м
3.	Формула, примененная для вычисления предельной погрешности определения площади земельного участка с подставленными значениями (ΔP), м ²	$\Delta P = 2 * 0.10 * \sqrt{3497} * \sqrt{((1 + 1.52^2)/(2 * 1.52))} = 12.34$
4.	Площадь земельного участка согласно сведениям Единого государственного реестра недвижимости ($P_{\text{кад}}$), м ²	3497
5.	Оценка расхождения P и $P_{\text{кад}}$ ($P - P_{\text{кад}}$), м ²	0 кв.м
6.	Предельные минимальный и максимальный размеры земельного участка ($P_{\text{мин}}$ и $P_{\text{макс}}$), м ²	1000 5000
7.	Кадастровый номер или иной государственный учетный номер (инвентарный) объекта недвижимости, расположенного на земельном участке	48:05:0510202:9
8.	Вид (виды) разрешенного использования	—
8.1	Дополнительные сведения об использовании земельного участка	—
9.	Сведения о земельных участках (землях общего пользования, территории общего пользования), посредством которых обеспечивается доступ	—
10.	Иные сведения	—
4. Пояснения к сведениям об уточняемом земельном участке с кадастровым номером: <u>48:05:0510202:6</u>		

1.	—						
Сведения об уточняемых земельных участках, необходимые для исправления реестровых ошибок в сведениях о местоположении их границ							
1. Сведения о характерных точках границ уточняемого земельного участка с кадастровым номером <u>48:05:0510202:1</u>							
Система координат <u>МСК-48, зона1</u>					Зона № <u>1</u>		
Обозначение характерных точек границ	Координаты, м				Метод определения координат	Формулы, примененные для расчета средней квадратической погрешности определения координат характерных точек границ (Mt), с подставленными в такие формулы значениями и итоговые (вычисленные) значения Mt, м	Описание закрепления точки
	содержатся в Едином государственно м реестре недвижимости		определены в ходе выполнения комплексных кадастровых работ				
	X	Y	X	Y			
1	2	3	4	5	6	7	8
н1У	—	—	46616 5.73	13272 44.05	Метод спутниковых геодезических измерений (определений)	—	—
н2У	—	—	46617 6.51	13272 61.18	Метод спутниковых геодезических измерений (определений)	—	—
н3У	—	—	46614 8.13	13272 81.06	Метод спутниковых геодезических измерений (определений)	—	—
н4У	—	—	46610 9.45	13273 07.23	Метод спутниковых геодезических измерений (определений)	—	—
н5У	—	—	46605	13273	Метод спутниковых	—	—

			6.51	45.19	геодезических измерений (определений)		
н6У	—	—	46603 8.23	13273 59.13	Метод спутниковых геодезических измерений (определений)	—	—
н7У	—	—	46601 1.94	13273 78.26	Метод спутниковых геодезических измерений (определений)	—	—
н8У	—	—	46600 5.86	13273 82.50	Метод спутниковых геодезических измерений (определений)	—	—
н9У	—	—	46599 5.57	13273 66.69	Метод спутниковых геодезических измерений (определений)	—	—
н10У	—	—	46599 8.39	13273 65.07	Метод спутниковых геодезических измерений (определений)	—	—
н11У	—	—	46599 5.37	13273 55.31	Метод спутниковых геодезических измерений (определений)	—	—
н12У	—	—	46604 7.73	13273 21.05	Метод спутниковых геодезических измерений (определений)	—	—
н13У	—	—	46610 4.65	13272 84.11	Метод спутниковых геодезических измерений (определений)	—	—
н14У	—	—	46616	13272	Метод	—	—

			0.28	48.01	спутниковых геодезических измерений (определений)		
н1У	—	—	46616 5.73	13272 44.05	Метод спутниковых геодезических измерений (определений)	—	—

2. Сведения о частях границ уточняемого земельного участка с кадастровым номером 48:05:0510202:1

Обозначение части границ		Горизонтальное проложение (S), м	Описание прохождения части границ	Сведения о согласовании местоположения границ (согласовано/спорное)
от т.	до т.			
1	2	3	4	5
н1У	н2У	20.24	—	—
н2У	н3У	34.65	—	—
н3У	н4У	46.70	—	—
н4У	н5У	65.14	—	—
н5У	н6У	22.99	—	—
н6У	н7У	32.51	—	—
н7У	н8У	7.41	—	—
н8У	н9У	18.86	—	—
н9У	н10У	3.25	—	—
н10У	н11У	10.22	—	—
н11У	н12У	62.57	—	—
н12У	н13У	67.86	—	—
н13У	н14У	66.32	—	—
н14У	н1У	6.74	—	—

3. Сведения о характеристиках уточняемого земельного участка с кадастровым номером 48:05:0510202:1

№ п/п	Наименование характеристики	Значение характеристики
-------	-----------------------------	-------------------------

1	2	3
1.	Адрес земельного участка	—
1.1	Сведения о местоположении земельного участка (при отсутствии адреса) в структурированном в соответствии с федеральной информационной адресной системой виде	Липецкая область, Добровский р-н, Волчье с, Победы ул, 26 д
1.2	Дополнительные сведения о местоположении земельного участка	—
2.	Площадь земельного участка ± величина предельной погрешности определения (вычисления) площади (Р ± ΔР), м²	4900 кв.м ± 14.25 кв.м
3.	Формула, примененная для вычисления предельной погрешности определения площади земельного участка с подставленными значениями (ΔР), м²	$\Delta P = 2 * 0.10 * \sqrt{4900} * \sqrt{((1 + 1.31^2)/(2 * 1.31))} = 14.25$
4.	Площадь земельного участка согласно сведениям Единого государственного реестра недвижимости (Р _{кад}), м²	4900
5.	Оценка расхождения Р и Р _{кад} (Р - Р _{кад}), м²	0 кв.м
6.	Предельные минимальный и максимальный размеры земельного участка (Р _{мин} и Р _{макс}), м²	1000 5000
7.	Кадастровый номер или иной государственный учетный номер (инвентарный) объекта недвижимости, расположенного на земельном участке	48:05:0510202:12
8.	Вид (виды) разрешенного использования	—
8.1	Дополнительные сведения об использовании земельного участка	—
9.	Сведения о земельных участках (землях общего пользования, территории общего пользования), посредством которых обеспечивается доступ	—
10.	Иные сведения	—
4. Пояснения к сведениям об уточняемом земельном участке с кадастровым номером: 48:05:0510202:1		
1.	—	
Сведения об уточняемых земельных участках, необходимые для исправления реестровых ошибок в сведениях о местоположении их границ		

1. Сведения о характерных точках границ уточняемого земельного участка с кадастровым номером 48:05:0510202:7

Система координат МСК-48, зона1 **Зона № 1**

Обозначение характерных точек границ	Координаты, м				Метод определения координат	Формулы, примененные для расчета средней квадратической погрешности определения координат характерных точек границ (Mt), с подставленными в такие формулы значениями и итоговые (вычисленные) значения Mt, м	Описание закрепления точки
	содержатся в Едином государственно м реестре недвижимости		определены в ходе выполнения комплексных кадастровых работ				
	X	Y	X	Y			
1	2	3	4	5	6	7	8
н29У	—	—	46603 9.36	13274 32.72	Метод спутниковых геодезических измерений (определений)	—	—
н30У	—	—	46602 9.29	13274 18.47	Метод спутниковых геодезических измерений (определений)	—	—
н31У	—	—	46607 5.65	13273 85.19	Метод спутниковых геодезических измерений (определений)	—	—
н32У	—	—	46613 3.74	13273 40.46	Метод спутниковых геодезических измерений (определений)	—	—
н33У	—	—	46620 1.55	13272 89.56	Метод спутниковых геодезических измерений (определений)	—	—

н34У	—	—	46622 5.08	13272 72.38	Метод спутниковых геодезических измерений (определений)	—	—
н35У	—	—	46623 5.49	13272 86.21	Метод спутниковых геодезических измерений (определений)	—	—
н36У	—	—	46617 5.87	13273 29.29	Метод спутниковых геодезических измерений (определений)	—	—
н37У	—	—	46613 5.01	13273 59.45	Метод спутниковых геодезических измерений (определений)	—	—
н38У	—	—	46608 2.95	13273 99.21	Метод спутниковых геодезических измерений (определений)	—	—
н29У	—	—	46603 9.36	13274 32.72	Метод спутниковых геодезических измерений (определений)	—	—

2. Сведения о частях границ уточняемого земельного участка с кадастровым номером 48:05:0510202:7

Обозначение части границ		Горизонтальное проложение (S), м	Описание прохождения части границ	Сведения о согласовании местоположения границ (согласовано/спорное)
от т.	до т.			
1	2	3	4	5
н29У	н30У	17.45	—	—
н30У	н31У	57.07	—	—
н31У	н32У	73.32	—	—
н32У	н33У	84.79	—	—

н33У	н34У	29.13	—	—
н34У	н35У	17.31	—	—
н35У	н36У	73.56	—	—
н36У	н37У	50.79	—	—
н37У	н38У	65.51	—	—
н38У	н29У	54.98	—	—

3. Сведения о характеристиках уточняемого земельного участка с кадастровым номером 48:05:0510202:7

№ п/п	Наименование характеристики	Значение характеристики
1	2	3
1.	Адрес земельного участка	—
1.1	Сведения о местоположении земельного участка (при отсутствии адреса) в структурированном в соответствии с федеральной информационной адресной системой виде	Липецкая область, Добровский р-н, Волчье с, Победы ул, 32 д
1.2	Дополнительные сведения о местоположении земельного участка	—
2.	Площадь земельного участка $\pm$ величина предельной погрешности определения (вычисления) площади ($P \pm \Delta P$), м ²	4000 кв.м $\pm$ 12.85 кв.м
3.	Формула, примененная для вычисления предельной погрешности определения площади земельного участка с подставленными значениями (ΔP), м ²	$\Delta P = 2 * 0.10 * \sqrt{4000} * \sqrt{((1 + 1.29^2)/(2 * 1.29))} = 12.85$
4.	Площадь земельного участка согласно сведениям Единого государственного реестра недвижимости ($P_{\text{кад}}$), м ²	4000
5.	Оценка расхождения P и $P_{\text{кад}}$ ($P - P_{\text{кад}}$), м ²	0 кв.м
6.	Предельные минимальный и максимальный размеры земельного участка ($P_{\text{мин}}$ и $P_{\text{макс}}$), м ²	1000 5000
7.	Кадастровый номер или иной государственный учетный номер (инвентарный) объекта недвижимости, расположенного на земельном участке	48:05:0510202:13
8.	Вид (виды) разрешенного использования	—

8.1	Дополнительные сведения об использовании земельного участка	—
9.	Сведения о земельных участках (землях общего пользования, территории общего пользования), посредством которых обеспечивается доступ	—
10.	Иные сведения	—

4. Пояснения к сведениям об уточняемом земельном участке с кадастровым номером: 48:05:0510202:7

1.	—
----	---

Сведения об уточняемых земельных участках, необходимые для исправления реестровых ошибок в сведениях о местоположении их границ

1. Сведения о характерных точках границ уточняемого земельного участка с кадастровым номером 48:05:0510202:8

Система координат <u>МСК-48, зона1</u>					Зона № 1		
Обозначение характерных точек границ	Координаты, м				Метод определения координат	Формулы, примененные для расчета средней квадратической погрешности определения координат характерных точек границ (Mt), с подставленными в такие формулы значениями и итоговые (вычисленные) значения Mt, м	Описание закрепления точки
	содержатся в Едином государственно м реестре недвижимости		определены в ходе выполнения комплексных кадастровых работ				
	X	Y	X	Y			
1	2	3	4	5	6	7	8
н39У	—	—	46614 9.78	13272 33.31	Метод спутниковых геодезических измерений (определений)	—	—
н14У	—	—	46616 0.28	13272 48.01	Метод спутниковых геодезических измерений (определений)	—	—
н12У	—	—	46604	13273	Метод спутниковых	—	—

			7.73	21.05	геодезических измерений (определений)		
н11У	—	—	46599 5.37	13273 55.31	Метод спутниковых геодезических измерений (определений)	—	—
н40У	—	—	46599 0.00	13273 55.96	Метод спутниковых геодезических измерений (определений)	—	—
н41У	—	—	46598 0.69	13273 39.40	Метод спутниковых геодезических измерений (определений)	—	—
н42У	—	—	46599 2.62	13273 32.04	Метод спутниковых геодезических измерений (определений)	—	—
н43У	—	—	46599 1.97	13273 30.84	Метод спутниковых геодезических измерений (определений)	—	—
н44У	—	—	46603 5.46	13273 02.56	Метод спутниковых геодезических измерений (определений)	—	—
н39У	—	—	46614 9.78	13272 33.31	Метод спутниковых геодезических измерений (определений)	—	—

2. Сведения о частях границ уточняемого земельного участка с кадастровым номером 48:05:0510202:8

Обозначение части границ		Горизонтальное проложение (S), м	Описание прохождения части границ	Сведения о согласовании местоположения границ (согласовано/спорное)
от т.	до т.			

1	2	3	4	5
н39У	н14У	18.06	—	—
н14У	н12У	134.17	—	—
н12У	н11У	62.57	—	—
н11У	н40У	5.41	—	—
н40У	н41У	19.00	—	—
н41У	н42У	14.02	—	—
н42У	н43У	1.36	—	—
н43У	н44У	51.88	—	—
н44У	н39У	133.66	—	—

3. Сведения о характеристиках уточняемого земельного участка с кадастровым номером 48:05:0510202:8

№ п/п	Наименование характеристики	Значение характеристики
1	2	3
1.	Адрес земельного участка	—
1.1	Сведения о местоположении земельного участка (при отсутствии адреса) в структурированном в соответствии с федеральной информационной адресной системой виде	Липецкая область, Добровский р-н, Волчье с, Победы ул, 24 д
1.2	Дополнительные сведения о местоположении земельного участка	—
2.	Площадь земельного участка $\pm$ величина предельной погрешности определения (вычисления) площади ($P \pm \Delta P$), м ²	4157 кв.м $\pm$ 13.35 кв.м
3.	Формула, примененная для вычисления предельной погрешности определения площади земельного участка с подставленными значениями (ΔP), м ²	$\Delta P = 2 * 0.10 * \sqrt{4157} * \sqrt{((1 + 1.46^2)/(2 * 1.46))} = 13.35$
4.	Площадь земельного участка согласно сведениям Единого государственного реестра недвижимости ($P_{\text{кад}}$), м ²	4157
5.	Оценка расхождения P и $P_{\text{кад}}$ ($P - P_{\text{кад}}$), м ²	0 кв.м
6.	Предельные минимальный и максимальный размеры	1000

	земельного участка ($P_{\min}$ и $P_{\max}$), м ²	5000
7.	Кадастровый номер или иной государственный учетный номер (инвентарный) объекта недвижимости, расположенного на земельном участке	48:05:0510202:11
8.	Вид (виды) разрешенного использования	—
8.1	Дополнительные сведения об использовании земельного участка	—
9.	Сведения о земельных участках (землях общего пользования, территории общего пользования), посредством которых обеспечивается доступ	—
10.	Иные сведения	—

4. Пояснения к сведениям об уточняемом земельном участке с кадастровым номером: 48:05:0510202:8

1.	—
----	---

Описание местоположения зданий, сооружений, объектов незавершенного строительства на земельном участке

1. Сведения о характерных точках контура объекта недвижимости с кадастровым номером 48:05:0510202:10

Система координат МСК-48, зона 1

Зона №

Обозначение характерных точек контура	Содержатся в Едином государственном реестре недвижимости		Определены в ходе выполнения комплексных кадастровых работ		Метод определения координат	Формулы, примененные для расчета средней квадратической погрешности определения координат характерных точек (M_t), м, с подставленными в такие формулы значениями и итоговые (вычисленные) значения M_t , м
	Координаты, м	Радиус, м	Координаты, м	Радиус, м		

	X	Y	R	X	Y	R		
1	2	3	4	5	6	7	8	9
н51О	—	—	—	4660 13.91	1327 381.1 9	—	Метод спутниковых геодезически х измерений (определений)	—
н52О	—	—	—	4660 21.84	1327 375.8 4	—	Метод спутниковых геодезически х измерений (определений)	—
н53О	—	—	—	4660 24.49	1327 379.7 6	—	Метод спутниковых геодезически х измерений (определений)	—
н54О	—	—	—	4660 27.01	1327 378.0 6	—	Метод спутниковых геодезически х измерений (определений)	—
н55О	—	—	—	4660 31.31	1327 384.4 2	—	Метод спутниковых геодезически х измерений (определений)	—
н57О	—	—	—	4660 20.86	1327 391.4 8	—	Метод спутниковых геодезически х измерений (определений)	—
н51О	—	—	—	4660 13.91	1327 381.1 9	—	Метод спутниковых геодезически х измерений (определений)	—

							)	
2. Сведения о характеристиках объекта недвижимости с кадастровым номером <u>48:05:0510202:10</u>								
№ п/п	Наименование характеристики						Значение характеристики	
1	2						3	
1.	Вид объекта недвижимости						Здание	
2.	Ранее присвоенный государственный учетный номер (инвентарный) здания, сооружения, объекта незавершенного строительства						—	
3.	Кадастровый номер земельного участка (земельных участков), в границах которого (которых) расположены здание, сооружение, объект незавершенного строительства						48:05:0510202:2	
4.	Уникальный учетный номер кадастрового квартала, в границах которого расположены здание, сооружение, объект незавершенного строительства						48:05:0510202	
5.	Адрес здания, сооружения, объекта незавершенного строительства						Липецкая область, Добровский р-н, Волчье с, Победы ул, 28 д	
5.1	Сведения о местоположении здания, сооружения, объекта незавершенного строительства (при отсутствии адреса) в структурированном в соответствии с федеральной информационной адресной системой виде						—	
5.2	Дополнительные сведения о местоположении						—	
6.	Иные сведения						—	
3. Пояснения к сведениям об объекте недвижимости с кадастровым номером <u>48:05:0510202:10</u>								
1.	—							
Описание местоположения зданий, сооружений, объектов незавершенного строительства на земельном участке								
1. Сведения о характерных точках контура объекта недвижимости с кадастровым номером <u>48:05:0510202:11</u>								
Система координат <u>МСК-48, зона 1</u>					Зона № <u> </u>			

Обозначение характерных точек контура	Содержатся в Едином государственном реестре недвижимости			Определены в ходе выполнения комплексных кадастровых работ			Метод определения координат	Формулы, примененные для расчета средней квадратической погрешности определения координат характерных точек (M_t), м, с подставленными в такие формулы значениями и итоговые (вычисленные) значения M_t , м
	Координаты , м		Радиус, м	Координаты , м		Радиус, м		
	X	Y	R	X	Y	R		
1	2	3	4	5	6	7	8	9
н58О	—	—	—	4659 92.05	1327 332.4 6	—	Метод спутниковых геодезических измерений (определений)	—
н59О	—	—	—	4659 99.63	1327 344.5 6	—	Метод спутниковых геодезических измерений (определений)	—
н60О	—	—	—	4659 93.84	1327 348.1 9	—	Метод спутниковых геодезических измерений (определений)	—
н61О	—	—	—	4659 92.43	1327 345.9 3	—	Метод спутниковых геодезических измерений (определений)	—

н62О	—	—	—	4659 90.24	1327 347.3 0	—	Метод спутниковых геодезически х измерений (определений)	—
н63О	—	—	—	4659 88.16	1327 343.9 7	—	Метод спутниковых геодезически х измерений (определений)	—
н64О	—	—	—	4659 90.34	1327 342.6 1	—	Метод спутниковых геодезически х измерений (определений)	—
н66О	—	—	—	4659 86.25	1327 336.0 9	—	Метод спутниковых геодезически х измерений (определений)	—
н58О	—	—	—	4659 92.05	1327 332.4 6	—	Метод спутниковых геодезически х измерений (определений)	—

2. Сведения о характеристиках объекта недвижимости с кадастровым номером 48:05:0510202:11

№ п/п	Наименование характеристики	Значение характеристики
1	2	3
1.	Вид объекта недвижимости	Здание
2.	Ранее присвоенный государственный учетный номер (инвентарный) здания, сооружения, объекта незавершенного строительства	—
3.	Кадастровый номер земельного участка (земельных участков), в границах которого (которых) расположены здание, сооружение, объект	48:05:0510202:8

	незавершенного строительства	
4.	Уникальный учетный номер кадастрового квартала, в границах которого расположены здание, сооружение, объект незавершенного строительства	48:05:0510202
5.	Адрес здания, сооружения, объекта незавершенного строительства	Липецкая область, Добровский р-н, Волчье с, Победы ул, 24 д
5.1	Сведения о местоположении здания, сооружения, объекта незавершенного строительства (при отсутствии адреса) в структурированном в соответствии с федеральной информационной адресной системой виде	—
5.2	Дополнительные сведения о местоположении	—
6.	Иные сведения	—

3. Пояснения к сведениям об объекте недвижимости с кадастровым номером 48:05:0510202:11

1.	—
----	---

Описание местоположения зданий, сооружений, объектов незавершенного строительства на земельном участке

1. Сведения о характерных точках контура объекта недвижимости с кадастровым номером 48:05:0510202:12

Система координат МСК-48, зона 1

Зона №

Обозначение характерных точек контура	Содержатся в Едином государственном реестре недвижимости		Определены в ходе выполнения комплексных кадастровых работ		Метод определения координат	Формулы, примененные для расчета средней квадратической погрешности определения координат характерных точек (M_t), м, с подставленными в такие формулы значениями и итоговые (вычисленные) значения M_t , м
	Координаты, м	Радиус, м	Координаты, м	Радиус, м		

	X	Y	R	X	Y	R		
1	2	3	4	5	6	7	8	9
н67О	—	—	—	4660 02.81	1327 365.3 8	—	Метод спутниковых геодезически х измерений (определений)	—
н68О	—	—	—	4660 08.29	1327 361.7 5	—	Метод спутниковых геодезически х измерений (определений)	—
н69О	—	—	—	4660 13.88	1327 369.6 5	—	Метод спутниковых геодезически х измерений (определений)	—
н70О	—	—	—	4660 16.39	1327 367.9 5	—	Метод спутниковых геодезически х измерений (определений)	—
н71О	—	—	—	4660 19.64	1327 372.5 3	—	Метод спутниковых геодезически х измерений (определений)	—
н72О	—	—	—	4660 11.94	1327 378.2 6	—	Метод спутниковых геодезически х измерений (определений)	—
н73О	—	—	—	4660 09.73	1327 379.6 8	—	Метод спутниковых геодезически х измерений (определений)	—

							)	
н74О	—	—	—	4660 05.69	1327 374.0 2	—	Метод спутниковых геодезически х измерений (определений)	—
н75О	—	—	—	4660 07.72	1327 372.5 3	—	Метод спутниковых геодезически х измерений (определений)	—
н67О	—	—	—	4660 02.81	1327 365.3 8	—	Метод спутниковых геодезически х измерений (определений)	—

2. Сведения о характеристиках объекта недвижимости с кадастровым номером 48:05:0510202:12

№ п/п	Наименование характеристики	Значение характеристики
1	2	3
1.	Вид объекта недвижимости	Здание
2.	Ранее присвоенный государственный учетный номер (инвентарный) здания, сооружения, объекта незавершенного строительства	—
3.	Кадастровый номер земельного участка (земельных участков), в границах которого (которых) расположены здание, сооружение, объект незавершенного строительства	48:05:0510202:1
4.	Уникальный учетный номер кадастрового квартала, в границах которого расположены здание, сооружение, объект незавершенного строительства	48:05:0510202
5.	Адрес здания, сооружения, объекта незавершенного строительства	Липецкая область, Добровский р-н, Волчье с, Победы ул, 26 д
5.1	Сведения о местоположении здания, сооружения, объекта незавершенного строительства (при отсутствии адреса) в структурированном в соответствии с федеральной информационной	—

	адресной системой виде							
5.2	Дополнительные сведения о местоположении					—		
6.	Иные сведения					—		
3. Пояснения к сведениям об объекте недвижимости с кадастровым номером 48:05:0510202:12								
1.	—							
Описание местоположения зданий, сооружений, объектов незавершенного строительства на земельном участке								
1. Сведения о характерных точках контура объекта недвижимости с кадастровым номером 48:05:0510202:13								
Система координат МСК-48, зона 1				Зона № —				
Обозначение характерных точек контура	Содержатся в Едином государственном реестре недвижимости			Определены в ходе выполнения комплексных кадастровых работ		Метод определения координат	Формулы, примененные для расчета средней квадратической погрешности определения координат характерных точек (M _t), м, с подставленными в такие формулы значениями и итоговые (вычисленные) значения M _t , м	
	Координаты, м		Радиус, м	Координаты, м	Радиус, м			
	X	Y	R	X	Y			R
1	2	3	4	5	6	7	8	9
н76О	—	—	—	4660 36.80	1327 417.1 2	—	Метод спутниковых геодезических измерений (определений)	—

н77О	—	—	—	4660 42.09	1327 413.7 4	—	Метод спутниковых геодезически х измерений (определений)	—
н78О	—	—	—	4660 44.60	1327 417.6 8	—	Метод спутниковых геодезически х измерений (определений)	—
н79О	—	—	—	4660 47.40	1327 415.8 9	—	Метод спутниковых геодезически х измерений (определений)	—
н80О	—	—	—	4660 51.65	1327 422.5 5	—	Метод спутниковых геодезически х измерений (определений)	—
н81О	—	—	—	4660 43.53	1327 427.7 4	—	Метод спутниковых геодезически х измерений (определений)	—
н81О	—	—	—	4660 43.53	1327 427.7 4	—	Метод спутниковых геодезически х измерений (определений)	—
н81О	—	—	—	4660 43.53	1327 427.7 4	—	Метод спутниковых геодезически х измерений (определений)	—
н82О	—	—	—	4660 43.57	1327 427.7 1	—	Метод спутниковых геодезически	—

							х измерений (определений)	
н76О	—	—	—	4660 36.80	1327 417.1 2	—	Метод спутниковых геодезически х измерений (определений)	—

2. Сведения о характеристиках объекта недвижимости с кадастровым номером 48:05:0510202:13

№ п/п	Наименование характеристики	Значение характеристики
1	2	3
1.	Вид объекта недвижимости	Здание
2.	Ранее присвоенный государственный учетный номер (инвентарный) здания, сооружения, объекта незавершенного строительства	—
3.	Кадастровый номер земельного участка (земельных участков), в границах которого (которых) расположены здание, сооружение, объект незавершенного строительства	48:05:0510202:7
4.	Уникальный учетный номер кадастрового квартала, в границах которого расположены здание, сооружение, объект незавершенного строительства	48:05:0510202
5.	Адрес здания, сооружения, объекта незавершенного строительства	Липецкая область, Добровский р-н, Волчье с, Победы ул, 32 д
5.1	Сведения о местоположении здания, сооружения, объекта незавершенного строительства (при отсутствии адреса) в структурированном в соответствии с федеральной информационной адресной системой виде	—
5.2	Дополнительные сведения о местоположении	—
6.	Иные сведения	—

3. Пояснения к сведениям об объекте недвижимости с кадастровым номером 48:05:0510202:13

1.	—
----	---

Описание местоположения зданий, сооружений,

объектов незавершенного строительства на земельном участке

1. Сведения о характерных точках контура объекта недвижимости с кадастровым номером 48:05:0510202:14

Система координат МСК-48, зона 1

Зона №

Обозначение характерных точек контура	Содержатся в Едином государственном реестре недвижимости			Определены в ходе выполнения комплексных кадастровых работ			Метод определения координат	Формулы, примененные для расчета средней квадратической погрешности определения координат характерных точек (M _t), м, с подставленными в такие формулы значениями и итоговые (вычисленные) значения M _t , м
	Координаты , м		Радиус, м	Координаты , м		Радиус, м		
	X	Y	R	X	Y	R		
1	2	3	4	5	6	7	8	9
н83О	—	—	—	4660 45.09	1327 432.2 7	—	Метод спутниковых геодезических измерений (определений)	—
н84О	—	—	—	4660 48.98	1327 437.6 2	—	Метод спутниковых геодезических измерений (определений)	—
н85О	—	—	—	4660 46.42	1327 439.4 9	—	Метод спутниковых геодезических измерений (определений)	—

							)	
н86О	—	—	—	4660 50.16	1327 444.6 4	—	Метод спутниковых геодезически х измерений (определений)	—
н87О	—	—	—	4660 60.35	1327 437.2 2	—	Метод спутниковых геодезически х измерений (определений)	—
н88О	—	—	—	4660 56.58	1327 432.0 3	—	Метод спутниковых геодезически х измерений (определений)	—
н89О	—	—	—	4660 54.24	1327 433.7 4	—	Метод спутниковых геодезически х измерений (определений)	—
н90О	—	—	—	4660 50.37	1327 428.4 2	—	Метод спутниковых геодезически х измерений (определений)	—
н83О	—	—	—	4660 45.09	1327 432.2 7	—	Метод спутниковых геодезически х измерений (определений)	—

2. Сведения о характеристиках объекта недвижимости с кадастровым номером 48:05:0510202:14

№ п/п	Наименование характеристики	Значение характеристики
1	2	3
1.	Вид объекта недвижимости	Здание

2.	Ранее присвоенный государственный учетный номер (инвентарный) здания, сооружения, объекта незавершенного строительства	—		
3.	Кадастровый номер земельного участка (земельных участков), в границах которого (которых) расположены здание, сооружение, объект незавершенного строительства	48:05:0510202:4		
4.	Уникальный учетный номер кадастрового квартала, в границах которого расположены здание, сооружение, объект незавершенного строительства	48:05:0510202		
5.	Адрес здания, сооружения, объекта незавершенного строительства	Липецкая область, Добровский р-н, Волчье с, Победы ул, 34 д		
5.1	Сведения о местоположении здания, сооружения, объекта незавершенного строительства (при отсутствии адреса) в структурированном в соответствии с федеральной информационной адресной системой виде	—		
5.2	Дополнительные сведения о местоположении	—		
6.	Иные сведения	—		
3. Пояснения к сведениям об объекте недвижимости с кадастровым номером 48:05:0510202:14				
1.	—			
Описание местоположения зданий, сооружений, объектов незавершенного строительства на земельном участке				
1. Сведения о характерных точках контура объекта недвижимости с кадастровым номером 48:05:0510202:15				
Система координат МСК-48, зона 1		Зона № —		
Обозначение характерных	Содержатся в Едином государственном реестре недвижимости	Определены в ходе выполнения комплексных кадастровых работ	Метод определения координат	Формулы, примененные для расчета средней квадратической погрешности определения

точек контура	Координаты, м		Радиус, м	Координаты, м		Радиус, м		координат характерных точек (M_t), м, с подставленными в такие формулы значениями и итоговые (вычисленные) значения M_t , м
	X	Y	R	X	Y	R		
1	2	3	4	5	6	7	8	9
н91О	—	—	—	4660 31.51	1327 399.1 1	—	Метод спутниковых геодезических измерений (определений)	—
н92О	—	—	—	4660 34.82	1327 404.1 8	—	Метод спутниковых геодезических измерений (определений)	—
н93О	—	—	—	4660 37.51	1327 402.4 3	—	Метод спутниковых геодезических измерений (определений)	—
н94О	—	—	—	4660 40.08	1327 406.3 8	—	Метод спутниковых геодезических измерений (определений)	—
н95О	—	—	—	4660 37.39	1327 408.1 3	—	Метод спутниковых геодезических измерений (определений)	—

н96О	—	—	—	4660 39.02	1327 410.6 3	—	Метод спутниковых геодезически х измерений (определений)	—
н97О	—	—	—	4660 33.62	1327 414.1 4	—	Метод спутниковых геодезически х измерений (определений)	—
н98О	—	—	—	4660 32.46	1327 412.3 5	—	Метод спутниковых геодезически х измерений (определений)	—
н99О	—	—	—	4660 30.00	1327 413.9 5	—	Метод спутниковых геодезически х измерений (определений)	—
н100О	—	—	—	4660 26.75	1327 408.9 5	—	Метод спутниковых геодезически х измерений (определений)	—
н101О	—	—	—	4660 29.24	1327 407.3 3	—	Метод спутниковых геодезически х измерений (определений)	—
н102О	—	—	—	4660 26.16	1327 402.6 0	—	Метод спутниковых геодезически х измерений (определений)	—
н91О	—	—	—	4660 31.51	1327 399.1 1	—	Метод спутниковых геодезически	—

							х измерений (определений)	
2. Сведения о характеристиках объекта недвижимости с кадастровым номером <u>48:05:0510202:15</u>								
№ п/п	Наименование характеристики						Значение характеристики	
1	2						3	
1.	Вид объекта недвижимости						Здание	
2.	Ранее присвоенный государственный учетный номер (инвентарный) здания, сооружения, объекта незавершенного строительства						—	
3.	Кадастровый номер земельного участка (земельных участков), в границах которого (которых) расположены здание, сооружение, объект незавершенного строительства						48:05:0510202:3	
4.	Уникальный учетный номер кадастрового квартала, в границах которого расположены здание, сооружение, объект незавершенного строительства						48:05:0510202	
5.	Адрес здания, сооружения, объекта незавершенного строительства						Липецкая область, Добровский р-н, Волчье с, Победы ул, 30 д	
5.1	Сведения о местоположении здания, сооружения, объекта незавершенного строительства (при отсутствии адреса) в структурированном в соответствии с федеральной информационной адресной системой виде						—	
5.2	Дополнительные сведения о местоположении						—	
6.	Иные сведения						—	
3. Пояснения к сведениям об объекте недвижимости с кадастровым номером <u>48:05:0510202:15</u>								
1.	—							
Описание местоположения зданий, сооружений, объектов незавершенного строительства на земельном участке								
1. Сведения о характерных точках контура объекта недвижимости с кадастровым номером <u>48:05:0510202:9</u>								
Система координат <u>МСК-48, зона 1</u>					Зона № <u> </u>			

Обозначение характерных точек контура	Содержатся в Едином государственном реестре недвижимости			Определены в ходе выполнения комплексных кадастровых работ			Метод определения координат	Формулы, примененные для расчета средней квадратической погрешности определения координат характерных точек (Mt), м, с подставленными в такие формулы значениями и итоговые (вычисленные) значения Mt, м
	Координаты , м		Радиус, м	Координаты , м		Радиус, м		
	X	Y	R	X	Y	R		
1	2	3	4	5	6	7	8	9
н103О	—	—	—	4659 77.47	1327 319.0 0	—	Метод спутниковых геодезических измерений (определений)	—
н104О	—	—	—	4659 82.71	1327 315.8 4	—	Метод спутниковых геодезических измерений (определений)	—
н105О	—	—	—	4659 86.08	1327 321.4 3	—	Метод спутниковых геодезических измерений (определений)	—
н106О	—	—	—	4659 88.84	1327 319.7 6	—	Метод спутниковых геодезических измерений (определений)	—


н107О	—	—	—	4659 92.75	1327 326.2 3	—	Метод спутниковых геодезически х измерений (определений)	—
н108О	—	—	—	4659 84.92	1327 330.9 5	—	Метод спутниковых геодезически х измерений (определений)	—
н108О	—	—	—	4659 84.92	1327 330.9 5	—	Метод спутниковых геодезически х измерений (определений)	—
н109О	—	—	—	4659 84.74	1327 331.0 6	—	Метод спутниковых геодезически х измерений (определений)	—
н103О	—	—	—	4659 77.47	1327 319.0 0	—	Метод спутниковых геодезически х измерений (определений)	—

2. Сведения о характеристиках объекта недвижимости с кадастровым номером 48:05:0510202:9

№ п/п	Наименование характеристики	Значение характеристики
1	2	3
1.	Вид объекта недвижимости	Здание
2.	Ранее присвоенный государственный учетный номер (инвентарный) здания, сооружения, объекта незавершенного строительства	—
3.	Кадастровый номер земельного участка (земельных участков), в границах которого (которых) расположены здание, сооружение, объект	48:05:0510202:6

	незавершенного строительства	
4.	Уникальный учетный номер кадастрового квартала, в границах которого расположены здание, сооружение, объект незавершенного строительства	48:05:0510202
5.	Адрес здания, сооружения, объекта незавершенного строительства	Липецкая область, Добровский р-н, Волчье с, Победы ул, 22 д
5.1	Сведения о местоположении здания, сооружения, объекта незавершенного строительства (при отсутствии адреса) в структурированном в соответствии с федеральной информационной адресной системой виде	—
5.2	Дополнительные сведения о местоположении	—
6.	Иные сведения	—
3. Пояснения к сведениям об объекте недвижимости с кадастровым номером <u>48:05:0510202:9</u>		
1.	—	

Схема границ земельных участков

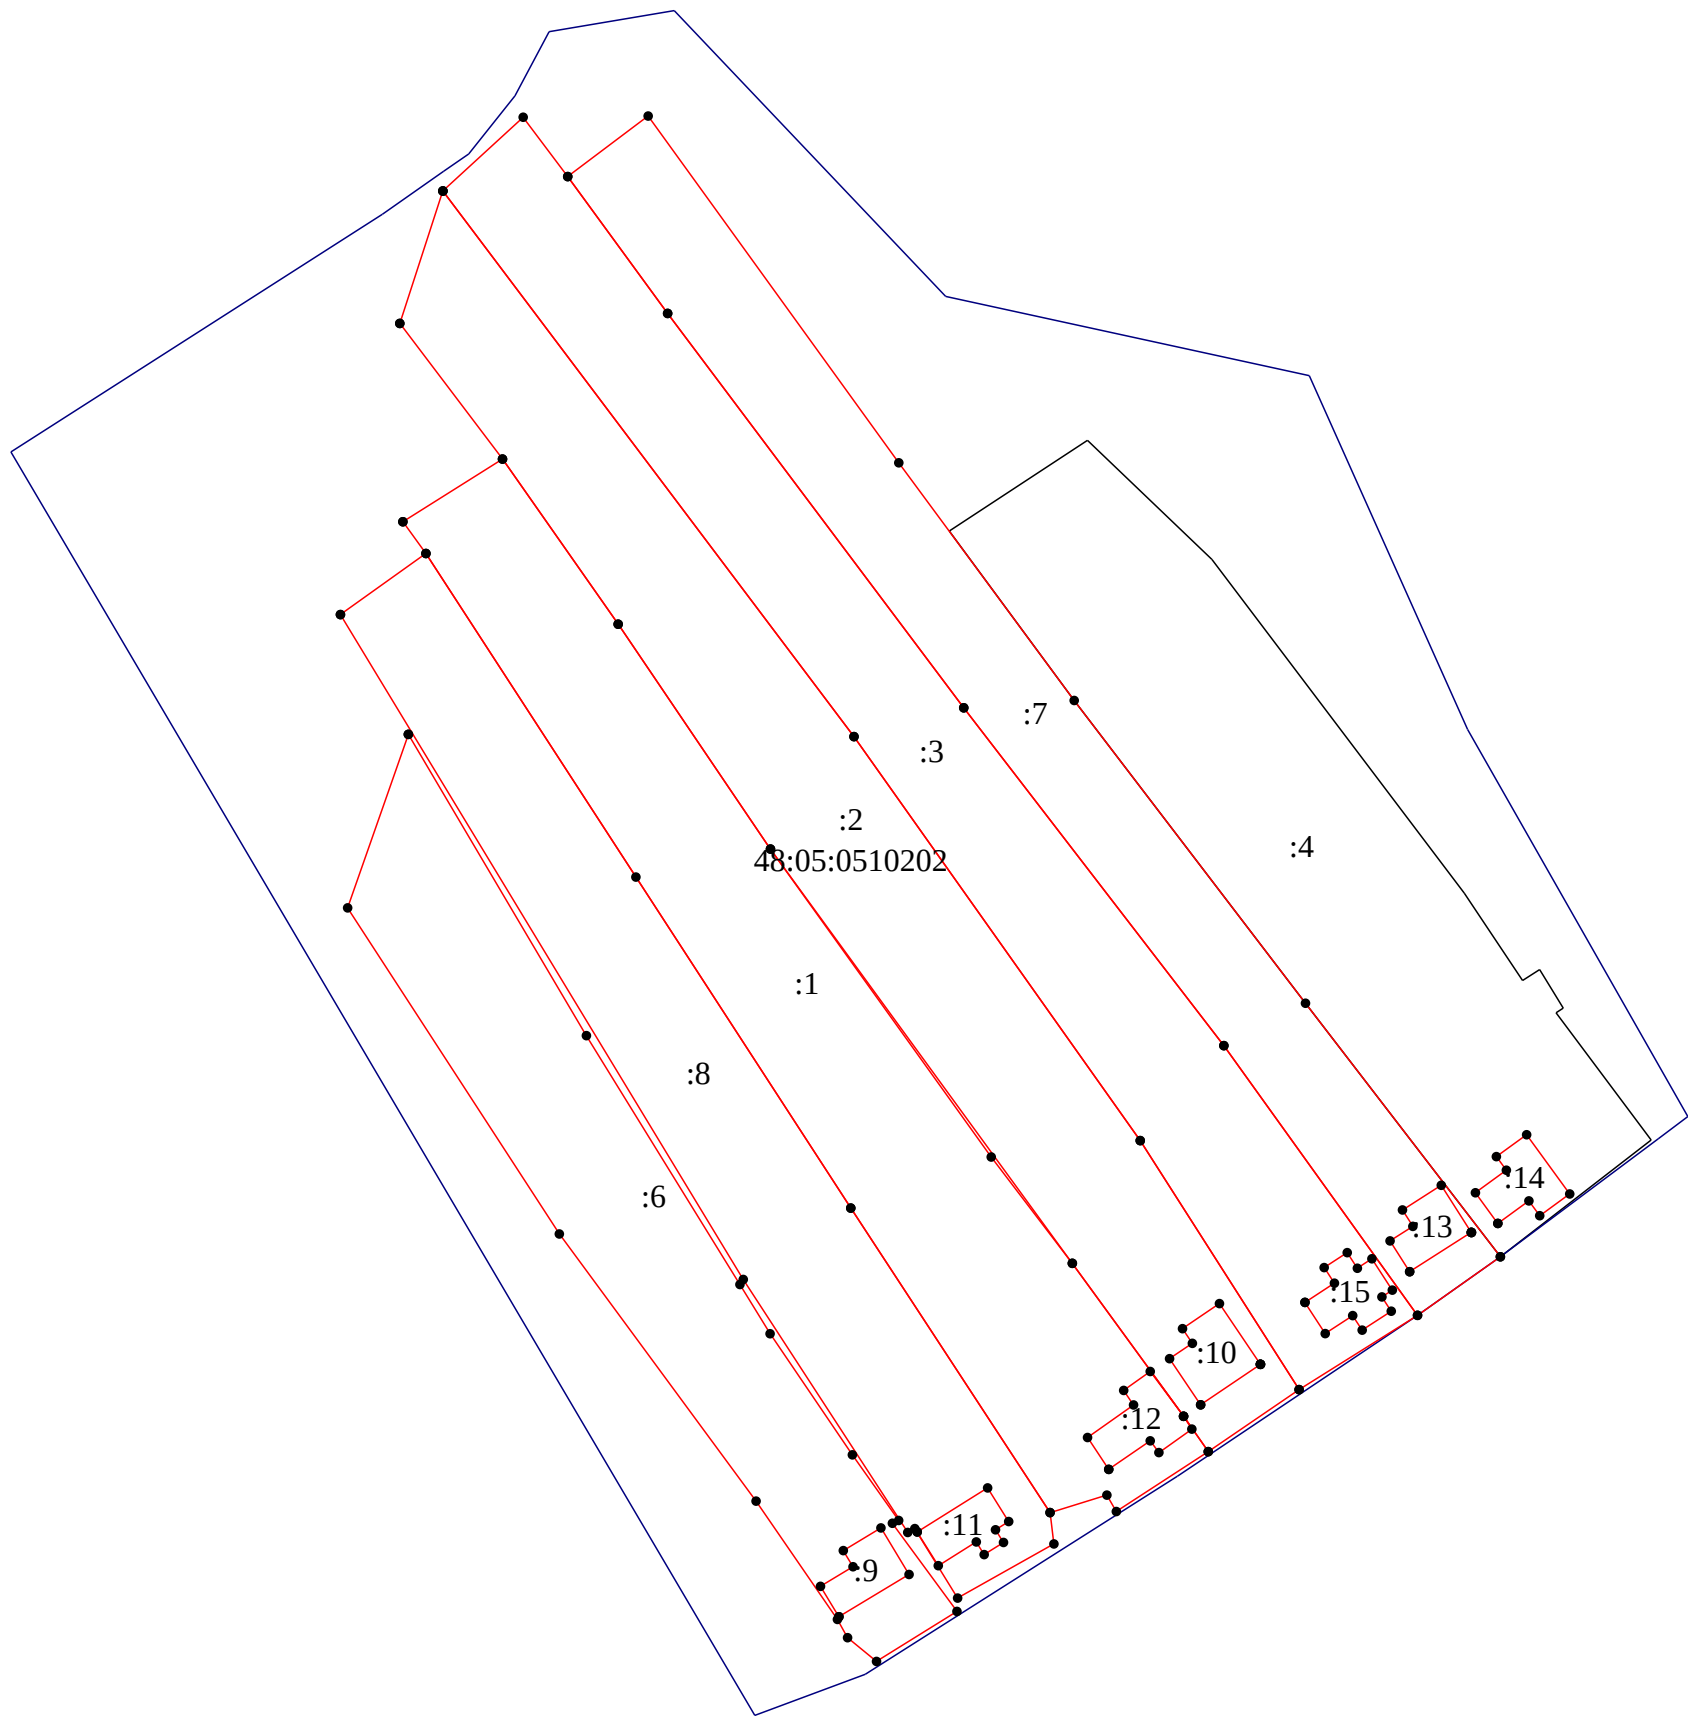

Масштаб 1:1300

Условные обозначения:			
№ п/п	Название условного знака	Изображение	Описание изображения
1	2	3	4
1	Границы земельного участка		для изображения применяются условные знаки №2, №3
2	Часть границы земельного участка: а) существующая часть границы		сплошная линия черного цвета толщиной 0,2 мм
	б) вновь образованная или уточненная часть границы		сплошная линия красного цвета толщиной 0,2 мм (допускается линия черного цвета, выделенная маркером красного цвета, шириной до 3,0 мм)
3	Характерная точка границы земельного участка		круг черного цвета диаметром 1,5 мм
4	Контур здания, сооружения, объекта незавершенного строительства, размеры которого могут быть переданы в масштабе графической части		для изображения применяются условные знаки №6, №7
5	Контур здания, сооружения, объекта незавершенного строительства, размеры которого не могут быть переданы в масштабе графической части		квадрат черного цвета с длиной стороны 3,0 мм
	Контур сооружения, объекта незавершенного строительства, представляющий собой окружность, размеры которой не могут быть переданы в масштабе графической части		круг черного цвета диаметром 3,0 мм
6	Часть контура здания, сооружения, объекта незавершенного строительства: а) образованного проекцией существующего наземного конструктивного элемента здания, сооружения, объекта незавершенного строительства		сплошная линия черного цвета, толщиной 0,2 мм
	б) образованного проекцией вновь образованного наземного конструктивного элемента здания, сооружения, объекта незавершенного строительства		сплошная линия красного цвета толщиной 0,2 мм (допускается линия черного цвета, выделенная маркером красного цвета, шириной до 3,0 мм)
	в) образованного проекцией существующего надземного конструктивного элемента здания, сооружения, объекта незавершенного строительства		штрихпунктирная линия черного цвета толщиной 0,2 мм с длиной штриха 2,0 мм, с интервалом между штрихами и пунктирами 1,0 мм
	г) образованного проекцией вновь образованного надземного конструктивного элемента здания, сооружения, объекта незавершенного строительства		штрихпунктирная линия красного цвета толщиной 0,2 мм с длиной штриха 2,0 мм, с интервалом между штрихами и пунктирами 1,0 мм
	д) образованного проекцией существующего подземного конструктивного элемента здания, сооружения, объекта незавершенного строительства		штрихпунктирная линия черного цвета толщиной 0,2 мм, длиной штриха 2,0 мм, интервалом между штрихами и пунктирами 1,0 мм
	е) образованного проекцией вновь образованного подземного конструктивного элемента здания, сооружения, объекта незавершенного строительства		штрихпунктирная линия красного цвета толщиной 0,2 мм, длиной штриха 2,0 мм, интервалом между штрихами и пунктирами 1,0 мм
7	Характерная точка контура здания		круг черного цвета диаметром 1,0 мм
8	Пункт геодезической основы: а) пункт государственной геодезической сети		равносторонний треугольник со стороной 3,0 мм с точкой внутри
	б) пункт геодезической сети специального назначения, созданной в соответствии с законодательством о геодезии и картографии		квадрат со стороной 2,0 мм с точкой внутри
9	Точка съемочного обоснования		окружность диаметром 1,0 мм с точкой внутри
10	Направления геодезических построений при создании съемочного обоснования		сплошная линия черного цвета толщиной 0,5 мм
11	Направления геодезических построений при определении координат характерных точек границ земельного участка		сплошная линия черного цвета со стрелкой толщиной 0,2 мм