

КАРТА-ПЛАН ТЕРРИТОРИИ

Пояснительная записка

1. Сведения о территории выполнения комплексных кадастровых работ: — 48:05:0510213

(наименование субъекта Российской Федерации, муниципального образования, населенного пункта, уникальные учетные номера кадастровых кварталов, иные сведения, позволяющие определить местоположение территории, на которой выполняются комплексные кадастровые работы, например, наименование садоводческого или огороднического некоммерческого товарищества, гаражного кооператива, элемента планировочной структуры)

2. Основания выполнения комплексных кадастровых работ:

Наименование, дата и номер документа, на основании которого выполняются комплексные кадастровые работы: договор на выполнение комплексных кадастровых работ в отношении кадастровых кварталов в муниципальном образовании "Добровский муниципальный округ Липецкой области Российской Федерации" №7-24 от 19.02.2024, выдан Администрация Добровского муниципального округа

3. Дата подготовки карты-плана территории: 13.05.2024

4. Сведения о заказчике (ах) комплексных кадастровых работ:

В отношении юридического лица, органа местного самоуправления муниципального района, муниципального округа или городского округа либо уполномоченного исполнительного органа государственной власти субъекта Российской Федерации:

полное или сокращенное (в случае, если имеется) наименование: АДМИНИСТРАЦИЯ ДОБРОВСКОГО ОКРУГА, ИНН: 4805001607, ОГРН: 1024800769586

основной государственный регистрационный номер: 1024800769586

идентификационный номер налогоплательщика: 4805001607

В отношении физического лица или представителя физических или юридических лиц:

фамилия, имя, отчество (последнее - при наличии): —

страховой номер индивидуального лицевого счета в системе обязательного пенсионного страхования Российской Федерации (СНИЛС): —

Наименование и реквизиты документа, подтверждающие полномочия представителя заказчика(ов) комплексных кадастровых работ: —

Адрес электронной почты (для направления уведомления о результатах внесения сведений в Единый государственный реестр недвижимости): —

5. Сведения об исполнителе комплексных кадастровых работ:

Полное или сокращенное (в случае, если имеется) наименование и адрес юридического лица, с которым заключен государственный или муниципальный контракт либо договор подряда на выполнение комплексных кадастровых работ: —

Фамилия, имя, отчество кадастрового инженера (последнее - при наличии): Ульянкина Елена Александровна и основной государственный регистрационный номер кадастрового инженера индивидуального предпринимателя (ОГРНИП): —

Страховой номер индивидуального лицевого счета в системе обязательного пенсионного страхования Российской Федерации (СНИЛС) кадастрового инженера: 03353894056

Уникальный реестровый номер кадастрового инженера в реестре саморегулируемой организации кадастровых инженеров и дата внесения сведений о физическом лице в такой реестр: 26405, —

Полное или (в случае, если имеется) сокращенное наименование саморегулируемой организации кадастровых инженеров, членом которой является кадастровый инженер: <u>Ассоциация "Гильдия кадастровых инженеров"</u>					
Контактный телефон: <u>89205024206</u>					
Почтовый адрес и адрес электронной почты, по которым осуществляется связь с кадастровым инженером: <u>399150, Липецкая область,Добровский район, с.Замартынье ул.Новая 29, k.i.dobroe@mail.ru</u>					
6. Перечень документов, использованных при подготовке карты-плана территории:					
№ п/п	Реквизиты документа				
	Вид	Дата	Номер	Наименование	Иные сведения
1	2	3	4	5	6
1	<u>Кадастровый план территории</u>	<u>20.03.2024</u>	<u>111111</u>	<u>Кадастровый план территории</u>	=
2	<u>Картографические материалы</u>	<u>18.09.2018</u>	<u>169</u>	<u>выписка из каталогов координат</u>	=
3	<u>Документы градостроительного зонирования (Правила землепользования и застройки)</u>	<u>30.03.2018</u>	<u>76</u>	<u>Документы градостроительного зонирования (Правила землепользования и застройки)</u>	=
7. Пояснения к карте-плану территории:					
1. Комплексные кадастровые работы выполнены на основании договора на выполнение комплексных кадастровых работ в отношении кадастровых кварталов в муниципальном образовании "Добровский муниципальный округ Липецкой области Российской Федерации" №7-24 от 19.02.2024, заключенного с Администрацией Добровского муниципального округа в отношении кадастровых кварталов расположенных с. Волчье Добровского района Липецкой области . 2. На территории сельского поселения Волченский сельсовет Липецкой области установлены Правила землепользования и застройки. 3. В соответствии с картой градостроительного зонирования установлено, что земельные участки, в границах кадастрового квартала 48:05:0510213, расположены в территориальной зоне Ж1 (Зона застройки индивидуальными жилыми домами)					

4. В территориальной зоне Ж-1 установлены предельные размеры земельных участков (минимальный/максимальный размеры):
5. - Для индивидуального жилищного строительства (код 2.1): 600 кв. м./3000 кв. м.
6. - Для ведения личного подсобного хозяйства (приусадебный земельный участок) (2.2): 1000 кв. м./5000 кв. м.;
7. - Блокированная жилая застройка (2.3): 200 кв. м./2000 кв. м.
8. В ходе проведения кадастровых работ в отношении КК № 48:05:0510213 были проведены следующие работы:
9. 1. ОКС с К№ 48:05:0510213:17 фактически является дублем ОКСа с К3 48:05:0510213:157

Сведения о пунктах геодезической сети и средствах измерений

1. Сведения о пунктах геодезической сети:

№ п/п	Вид геодезич еской сети	Название пункта геодезичес кой сети и тип знака	Система координат пункта геодезиче ской сети	Координаты пункта, м		Дата обследования 15.05.2024		
						Сведения о состоянии		
				X	Y	наружного знака пункта	центра пункта	марки центра пункта
1	2	3	4	5	6	7	8	9
1	—	ГГС№377 Новоселье, ГГС№377, Новоселье	—	453473.0 2	1328727. 47	утрачен	сохрани лся	сохранилс я
2	—	ГГС№395 Густый, пирамида	—	460933.1 4	1328189. 13	утрачен	сохрани лся	сохранилс я
3	—	ГГС№343 Филатовка, ГГС №343, Филатовка	—	437661.8 5	1333467. 91	утрачен	сохрани лся	сохранилс я

2. Сведения об использованных средствах измерений:

№ п/п	Наименование и обозначение типа средства измерений - прибора (инструмента, аппаратуры)	Заводской или серийный номер средства измерений	Реквизиты свидетельства о поверке прибора (инструмента, аппаратуры) и (или) срок действия поверки
1	2	3	4
1	—	—	—

**Сведения об уточняемых земельных участках, необходимые для исправления
реестровых ошибок в сведениях о местоположении их границ**

1. Сведения о характерных точках границ уточняемого земельного участка с кадастровым номером 48:05:0510213:1

Система координат МСК-48, зона 1 **Зона №**

Обозначение характерных точек границ	Координаты, м				Метод определения координат	Формулы, примененные для расчета средней квадратической погрешности определения координат характерных точек границ (Mt), с подставленными в такие формулы значениями и итоговые (вычисленные) значения Mt, м	Описание закрепления точки
	содержатся в Едином государственно м реестре недвижимости		определены в ходе выполнения комплексных кадастровых работ				
	X	Y	X	Y			
1	2	3	4	5	6	7	8
н41У	—	—	46580 1.81	13276 59.33	Метод спутниковых геодезических измерений (определений)	—	—
н42У	—	—	46581 8.15	13276 79.66	Метод спутниковых геодезических измерений (определений)	—	—
н43У	—	—	46580 8.66	13276 85.14	Метод спутниковых геодезических измерений (определений)	—	—
н44У	—	—	46577 6.99	13277 11.54	Метод спутниковых геодезических измерений (определений)	—	—
н45У	—	—	46576 8.06	13277 16.71	Метод спутниковых геодезических измерений (определений)	—	—

н46У	—	—	46575 5.43	13276 95.46	Метод спутниковых геодезических измерений (определений)	—	—
н47У	—	—	46577 8.76	13276 78.60	Метод спутниковых геодезических измерений (определений)	—	—
н41У	—	—	46580 1.81	13276 59.33	Метод спутниковых геодезических измерений (определений)	—	—

2. Сведения о частях границ уточняемого земельного участка с кадастровым номером 48:05:0510213:1

Обозначение части границ		Горизонтальное проложение (S), м	Описание прохождения части границ	Сведения о согласовании местоположения границ (согласовано/спорное)
от т.	до т.			
1	2	3	4	5
н41У	н42У	26.08	—	—
н42У	н43У	10.96	—	—
н43У	н44У	41.23	—	—
н44У	н45У	10.32	—	—
н45У	н46У	24.72	—	—
н46У	н47У	28.78	—	—
н47У	н41У	30.04	—	—

3. Сведения о характеристиках уточняемого земельного участка с кадастровым номером 48:05:0510213:1

№ п/п	Наименование характеристики	Значение характеристики
1	2	3
1.	Адрес земельного участка	—
1.1	Сведения о местоположении земельного участка (при отсутствии адреса) в структурированном в	Липецкая область, Добровский р-

	соответствии с федеральной информационной адресной системой в виде	н, Волчье с, Первомайская ул, 2 д
1.2	Дополнительные сведения о местоположении земельного участка	—
2.	Площадь земельного участка ± величина предельной погрешности определения (вычисления) площади (Р ± ΔР), м ²	1500 кв.м ± 7.76 кв.м
3.	Формула, примененная для вычисления предельной погрешности определения площади земельного участка с подставленными значениями (ΔР), м ²	ΔР = 2 * 0.10 * √1500 * √((1 + 1.09 ²)/(2 * 1.09)) = 7.76
4.	Площадь земельного участка согласно сведениям Единого государственного реестра недвижимости (Р _{кад}), м ²	1500
5.	Оценка расхождения Р и Р _{кад} (Р - Р _{кад}), м ²	0 кв.м
6.	Предельные минимальный и максимальный размеры земельного участка (Р _{мин} и Р _{макс}), м ²	1000 5000
7.	Кадастровый номер или иной государственный учетный номер (инвентарный) объекта недвижимости, расположенного на земельном участке	48:05:0510213:157
8.	Вид (виды) разрешенного использования	—
8.1	Дополнительные сведения об использовании земельного участка	—
9.	Сведения о земельных участках (землях общего пользования, территории общего пользования), посредством которых обеспечивается доступ	—
10.	Иные сведения	—
4. Пояснения к сведениям об уточняемом земельном участке с кадастровым номером: <u>48:05:0510213:1</u>		
1.	—	
Сведения об уточняемых земельных участках, необходимые для исправления реестровых ошибок в сведениях о местоположении их границ		
1. Сведения о характерных точках границ уточняемого земельного участка с кадастровым номером <u>48:05:0510213:2</u>		
Система координат <u>МСК-48, зона 1</u>		Зона № <u> </u>

Обозначение характерных точек границ	Координаты, м				Метод определения координат	Формулы, примененные для расчета средней квадратической погрешности определения координат характерных точек границ (Mt), с подставленными в такие формулы значениями и итоговые (вычисленные) значения Mt, м	Описание закрепления точки
	содержатся в Едином государственно м реестре недвижимости		определены в ходе выполнения комплексных кадастровых работ				
	X	Y	X	Y			
1	2	3	4	5	6	7	8
н42У	—	—	46581 8.15	13276 79.66	Метод спутниковых геодезических измерений (определений)	—	—
н52У	—	—	46583 1.29	13277 04.93	Метод спутниковых геодезических измерений (определений)	—	—
н53У	—	—	46581 3.50	13277 13.80	Метод спутниковых геодезических измерений (определений)	—	—
н54У	—	—	46576 7.40	13277 36.78	Метод спутниковых геодезических измерений (определений)	—	—
н55У	—	—	46573 0.53	13277 55.17	Метод спутниковых геодезических измерений (определений)	—	—
н56У	—	—	46572 3.71	13277 39.81	Метод спутниковых геодезических измерений (определений)	—	—

н45У	—	—	46576 8.06	13277 16.71	Метод спутниковых геодезических измерений (определений)	—	—
н44У	—	—	46577 6.99	13277 11.54	Метод спутниковых геодезических измерений (определений)	—	—
н43У	—	—	46580 8.66	13276 85.14	Метод спутниковых геодезических измерений (определений)	—	—
н42У	—	—	46581 8.15	13276 79.66	Метод спутниковых геодезических измерений (определений)	—	—

2. Сведения о частях границ уточняемого земельного участка с кадастровым номером 48:05:0510213:2

Обозначение части границ		Горизонтальное проложение (S), м	Описание прохождения части границ	Сведения о согласовании местоположения границ (согласовано/спорное)
от т.	до т.			
1	2	3	4	5
н42У	н52У	28.48	—	—
н52У	н53У	19.88	—	—
н53У	н54У	51.51	—	—
н54У	н55У	41.20	—	—
н55У	н56У	16.81	—	—
н56У	н45У	50.01	—	—
н45У	н44У	10.32	—	—
н44У	н43У	41.23	—	—
н43У	н42У	10.96	—	—

3. Сведения о характеристиках уточняемого земельного участка с кадастровым номером

<u>48:05:0510213:2</u>		
№ п/п	Наименование характеристики	Значение характеристики
1	2	3
1.	Адрес земельного участка	—
1.1	Сведения о местоположении земельного участка (при отсутствии адреса) в структурированном в соответствии с федеральной информационной адресной системой виде	Липецкая область, Добровский р-н, Волчье с, Первомайская ул, 2а д
1.2	Дополнительные сведения о местоположении земельного участка	—
2.	Площадь земельного участка $\pm$ величина предельной погрешности определения (вычисления) площади ($P \pm \Delta P$), м ²	2293 кв.м $\pm$ 9.87 кв.м
3.	Формула, примененная для вычисления предельной погрешности определения площади земельного участка с подставленными значениями (ΔP), м ²	$\Delta P = 2 * 0.10 * \sqrt{2293} * \sqrt{((1 + 1.42^2)/(2 * 1.42))} = 9.87$
4.	Площадь земельного участка согласно сведениям Единого государственного реестра недвижимости ($P_{\text{кад}}$), м ²	2293
5.	Оценка расхождения P и $P_{\text{кад}}$ ($P - P_{\text{кад}}$), м ²	0 кв.м
6.	Предельные минимальный и максимальный размеры земельного участка ($P_{\text{мин}}$ и $P_{\text{макс}}$), м ²	1000 5000
7.	Кадастровый номер или иной государственный учетный номер (инвентарный) объекта недвижимости, расположенного на земельном участке	48:05:0510213:23
8.	Вид (виды) разрешенного использования	—
8.1	Дополнительные сведения об использовании земельного участка	—
9.	Сведения о земельных участках (землях общего пользования, территории общего пользования), посредством которых обеспечивается доступ	—
10.	Иные сведения	—
4. Пояснения к сведениям об уточняемом земельном участке с кадастровым номером: <u>48:05:0510213:2</u>		

1.	—						
Сведения об уточняемых земельных участках, необходимые для исправления реестровых ошибок в сведениях о местоположении их границ							
1. Сведения о характерных точках границ уточняемого земельного участка с кадастровым номером <u>48:05:0510213:4</u>							
Система координат <u>МСК-48, зона 1</u>					Зона № <u> </u>		
Обозначение характерных точек границ	Координаты, м				Метод определения координат	Формулы, примененные для расчета средней квадратической погрешности определения координат характерных точек границ (Mt), с подставленными в такие формулы значениями и итоговые (вычисленные) значения Mt, м	Описание закрепления точки
	содержатся в Едином государственно м реестре недвижимости		определены в ходе выполнения комплексных кадастровых работ				
	X	Y	X	Y			
1	2	3	4	5	6	7	8
н57У	—	—	46583 9.17	13277 65.93	Метод спутниковых геодезических измерений (определений)	—	—
н58У	—	—	46586 7.21	13277 76.36	Метод спутниковых геодезических измерений (определений)	—	—
н59У	—	—	46587 5.27	13278 01.76	Метод спутниковых геодезических измерений (определений)	—	—
н60У	—	—	46583 8.01	13278 15.64	Метод спутниковых геодезических измерений (определений)	—	—
н61У	—	—	46583	13278	Метод спутниковых	—	—

			3.37	00.00	геодезических измерений (определений)		
н62У	—	—	46583 6.15	13277 84.59	Метод спутниковых геодезических измерений (определений)	—	—
н63У	—	—	46578 4.01	13278 10.20	Метод спутниковых геодезических измерений (определений)	—	—
н64У	—	—	46578 6.79	13278 22.94	Метод спутниковых геодезических измерений (определений)	—	—
н65У	—	—	46573 6.31	13278 45.95	Метод спутниковых геодезических измерений (определений)	—	—
н66У	—	—	46572 2.36	13278 16.69	Метод спутниковых геодезических измерений (определений)	—	—
н57У	—	—	46583 9.17	13277 65.93	Метод спутниковых геодезических измерений (определений)	—	—

2. Сведения о частях границ уточняемого земельного участка с кадастровым номером 48:05:0510213:4

Обозначение части границ		Горизонтальное проложение (S), м	Описание прохождения части границ	Сведения о согласовании местоположения границ (согласовано/спорное)
от т.	до т.			
1	2	3	4	5
н57У	н58У	29.92	—	—
н58У	н59У	26.65	—	—

н59У	н60У	39.76	—	—
н60У	н61У	16.31	—	—
н61У	н62У	15.66	—	—
н62У	н63У	58.09	—	—
н63У	н64У	13.04	—	—
н64У	н65У	55.48	—	—
н65У	н66У	32.42	—	—
н66У	н57У	127.36	—	—

3. Сведения о характеристиках уточняемого земельного участка с кадастровым номером 48:05:0510213:4

№ п/п	Наименование характеристики	Значение характеристики
1	2	3
1.	Адрес земельного участка	—
1.1	Сведения о местоположении земельного участка (при отсутствии адреса) в структурированном в соответствии с федеральной информационной адресной системой виде	Липецкая область, Добровский р-н, Волчье с, Первомайская ул, 6 д
1.2	Дополнительные сведения о местоположении земельного участка	—
2.	Площадь земельного участка $\pm$ величина предельной погрешности определения (вычисления) площади ($P \pm \Delta P$), м ²	4288 кв.м $\pm$ 14.45 кв.м
3.	Формула, примененная для вычисления предельной погрешности определения площади земельного участка с подставленными значениями (ΔP), м ²	$\Delta P = 2 * 0.10 * \sqrt{4288} * \sqrt{((1 + 1.91^2)/(2 * 1.91))} = 14.45$
4.	Площадь земельного участка согласно сведениям Единого государственного реестра недвижимости ($P_{\text{кад}}$), м ²	4288
5.	Оценка расхождения P и $P_{\text{кад}}$ ($P - P_{\text{кад}}$), м ²	0 кв.м
6.	Предельные минимальный и максимальный размеры земельного участка ($P_{\text{мин}}$ и $P_{\text{макс}}$), м ²	1000 5000

7.	Кадастровый номер или иной государственный учетный номер (инвентарный) объекта недвижимости, расположенного на земельном участке	48:05:0510213:16
8.	Вид (виды) разрешенного использования	—
8.1	Дополнительные сведения об использовании земельного участка	—
9.	Сведения о земельных участках (землях общего пользования, территории общего пользования), посредством которых обеспечивается доступ	—
10.	Иные сведения	—

4. Пояснения к сведениям об уточняемом земельном участке с кадастровым номером: 48:05:0510213:4

1.	—
----	---

Сведения об уточняемых земельных участках, необходимые для исправления реестровых ошибок в сведениях о местоположении их границ

1. Сведения о характерных точках границ уточняемого земельного участка с кадастровым номером 48:05:0510213:8

Система координат МСК-48, зона 1

Зона № —

Обозначение характерных точек границ	Координаты, м				Метод определения координат	Формулы, примененные для расчета средней квадратической погрешности определения координат характерных точек границ (Mt), с подставленными в такие формулы значениями и итоговые (вычисленные) значения Mt, м	Описание закрепления точки
	содержатся в Едином государственно м реестре недвижимости		определены в ходе выполнения комплексных кадастровых работ				
	X	Y	X	Y			
1	2	3	4	5	6	7	8
н67У	—	—	46587 6.87	13279 85.47	Метод спутниковых геодезических измерений (определений)	—	—

н68У	—	—	46587 6.27	13280 00.34	Метод спутниковых геодезических измерений (определений)	—	—
н69У	—	—	46587 5.54	13280 11.55	Метод спутниковых геодезических измерений (определений)	—	—
н48У	—	—	46586 9.69	13280 27.11	Метод спутниковых геодезических измерений (определений)	—	—
н51У	—	—	46582 6.89	13280 32.91	Метод спутниковых геодезических измерений (определений)	—	—
н70У	—	—	46582 2.51	13280 55.93	Метод спутниковых геодезических измерений (определений)	—	—
н71У	—	—	46580 3.82	13280 56.22	Метод спутниковых геодезических измерений (определений)	—	—
н72У	—	—	46580 0.39	13280 69.36	Метод спутниковых геодезических измерений (определений)	—	—
н73У	—	—	46579 1.90	13280 78.87	Метод спутниковых геодезических измерений (определений)	—	—
н74У	—	—	46577 1.96	13280 86.28	Метод спутниковых геодезических измерений	—	—

					(определений)		
н75У	—	—	46574 8.36	13280 34.65	Метод спутниковых геодезических измерений (определений)	—	—
н76У	—	—	46576 9.09	13280 17.11	Метод спутниковых геодезических измерений (определений)	—	—
н77У	—	—	46578 7.68	13280 09.48	Метод спутниковых геодезических измерений (определений)	—	—
н67У	—	—	46587 6.87	13279 85.47	Метод спутниковых геодезических измерений (определений)	—	—

2. Сведения о частях границ уточняемого земельного участка с кадастровым номером 48:05:0510213:8

Обозначение части границ		Горизонтальное проложение (S), м	Описание прохождения части границ	Сведения о согласовании местоположения границ (согласовано/спорное)
от т.	до т.			
1	2	3	4	5
н67У	н68У	14.88	—	—
н68У	н69У	11.23	—	—
н69У	н48У	16.62	—	—
н48У	н51У	43.19	—	—
н51У	н70У	23.43	—	—
н70У	н71У	18.69	—	—
н71У	н72У	13.58	—	—
н72У	н73У	12.75	—	—
н73У	н74У	21.27	—	—

н74У	н75У	56.77	—	—
н75У	н76У	27.15	—	—
н76У	н77У	20.09	—	—
н77У	н67У	92.37	—	—

3. Сведения о характеристиках уточняемого земельного участка с кадастровым номером 48:05:0510213:8

№ п/п	Наименование характеристики	Значение характеристики
1	2	3
1.	Адрес земельного участка	—
1.1	Сведения о местоположении земельного участка (при отсутствии адреса) в структурированном в соответствии с федеральной информационной адресной системой виде	Липецкая область, Добровский р-н, Волчье с, Первомайская ул, 18 д
1.2	Дополнительные сведения о местоположении земельного участка	—
2.	Площадь земельного участка $\pm$ величина предельной погрешности определения (вычисления) площади ($P \pm \Delta P$), м ²	6000 кв.м $\pm$ 15.71 кв.м
3.	Формула, примененная для вычисления предельной погрешности определения площади земельного участка с подставленными значениями (ΔP), м ²	$\Delta P = 2 * 0.10 * \sqrt{6000} * \sqrt{((1 + 1.27^2)/(2 * 1.27))} = 15.71$
4.	Площадь земельного участка согласно сведениям Единого государственного реестра недвижимости ($P_{\text{кад}}$), м ²	6000
5.	Оценка расхождения P и $P_{\text{кад}}$ ($P - P_{\text{кад}}$), м ²	0 кв.м
6.	Предельные минимальный и максимальный размеры земельного участка ($P_{\text{мин}}$ и $P_{\text{макс}}$), м ²	1000 5000
7.	Кадастровый номер или иной государственный учетный номер (инвентарный) объекта недвижимости, расположенного на земельном участке	48:05:0510213:14
8.	Вид (виды) разрешенного использования	—
8.1	Дополнительные сведения об использовании земельного участка	—

9.	Сведения о земельных участках (землях общего пользования, территории общего пользования), посредством которых обеспечивается доступ	–
10.	Иные сведения	–

4. Пояснения к сведениям об уточняемом земельном участке с кадастровым номером: 48:05:0510213:8

1.	–
----	---

Сведения об уточняемых земельных участках, необходимые для исправления реестровых ошибок в сведениях о местоположении их границ

1. Сведения о характерных точках границ уточняемого земельного участка с кадастровым номером 48:05:0510213:9

Система координат МСК-48, зона 1

Зона № –

Обозначение характерных точек границ	Координаты, м				Метод определения координат	Формулы, примененные для расчета средней квадратической погрешности определения координат характерных точек границ (Mt), с подставленными в такие формулы значениями и итоговые (вычисленные) значения Mt, м	Описание закрепления точки
	содержатся в Едином государственно м реестре недвижимости		определены в ходе выполнения комплексных кадастровых работ				
	X	Y	X	Y			
1	2	3	4	5	6	7	8
н49У	—	—	46587 0.54	13280 60.60	Метод спутниковых геодезических измерений (определений)	—	—
н78У	—	—	46586 8.48	13280 98.01	Метод спутниковых геодезических измерений (определений)	—	—
н79У	—	—	46582 0.29	13281 08.12	Метод спутниковых геодезических измерений	—	—

					(определений)		
н80У	—	—	46582 5.23	13281 54.46	Метод спутниковых геодезических измерений (определений)	—	—
н81У	—	—	46578 3.43	13281 69.09	Метод спутниковых геодезических измерений (определений)	—	—
н82У	—	—	46575 5.83	13281 72.31	Метод спутниковых геодезических измерений (определений)	—	—
н83У	—	—	46574 3.52	13281 21.03	Метод спутниковых геодезических измерений (определений)	—	—
н84У	—	—	46574 2.04	13280 97.70	Метод спутниковых геодезических измерений (определений)	—	—
н85У	—	—	46577 9.31	13280 83.83	Метод спутниковых геодезических измерений (определений)	—	—
н86У	—	—	46579 8.16	13280 91.42	Метод спутниковых геодезических измерений (определений)	—	—
н87У	—	—	46583 0.79	13280 86.96	Метод спутниковых геодезических измерений (определений)	—	—
н88У	—	—	46582 8.21	13280 62.67	Метод спутниковых геодезических	—	—

					измерений (определений)		
н50У	—	—	46583 7.70	13280 61.81	Метод спутниковых геодезических измерений (определений)	—	—
н49У	—	—	46587 0.54	13280 60.60	Метод спутниковых геодезических измерений (определений)	—	—

2. Сведения о частях границ уточняемого земельного участка с кадастровым номером 48:05:0510213:9

Обозначение части границ		Горизонтальное проложение (S), м	Описание прохождения части границ	Сведения о согласовании местоположения границ (согласовано/спорное)
от т.	до т.			
1	2	3	4	5
н49У	н78У	37.47	—	—
н78У	н79У	49.24	—	—
н79У	н80У	46.60	—	—
н80У	н81У	44.29	—	—
н81У	н82У	27.79	—	—
н82У	н83У	52.74	—	—
н83У	н84У	23.38	—	—
н84У	н85У	39.77	—	—
н85У	н86У	20.32	—	—
н86У	н87У	32.93	—	—
н87У	н88У	24.43	—	—
н88У	н50У	9.53	—	—
н50У	н49У	32.86	—	—

3. Сведения о характеристиках уточняемого земельного участка с кадастровым номером 48:05:0510213:9

№ п/п	Наименование характеристики	Значение характеристики
1	2	3
1.	Адрес земельного участка	—
1.1	Сведения о местоположении земельного участка (при отсутствии адреса) в структурированном в соответствии с федеральной информационной адресной системой виде	Липецкая область, Добровский р-н, Волчье с, Первомайская ул, 20 д
1.2	Дополнительные сведения о местоположении земельного участка	—
2.	Площадь земельного участка $\pm$ величина предельной погрешности определения (вычисления) площади ($P \pm \Delta P$), м ²	7570 кв.м $\pm$ 17.49 кв.м
3.	Формула, примененная для вычисления предельной погрешности определения площади земельного участка с подставленными значениями (ΔP), м ²	$\Delta P = 2 * 0.10 * \sqrt{7570} * \sqrt{((1 + 1.15^2)/(2 * 1.15))} = 17.49$
4.	Площадь земельного участка согласно сведениям Единого государственного реестра недвижимости ($P_{\text{кад}}$), м ²	7570
5.	Оценка расхождения P и $P_{\text{кад}}$ ($P - P_{\text{кад}}$), м ²	0 кв.м
6.	Предельные минимальный и максимальный размеры земельного участка ($P_{\text{мин}}$ и $P_{\text{макс}}$), м ²	1000 5000
7.	Кадастровый номер или иной государственный учетный номер (инвентарный) объекта недвижимости, расположенного на земельном участке	48:05:0510213:19
8.	Вид (виды) разрешенного использования	—
8.1	Дополнительные сведения об использовании земельного участка	—
9.	Сведения о земельных участках (землях общего пользования, территории общего пользования), посредством которых обеспечивается доступ	—
10.	Иные сведения	—
4. Пояснения к сведениям об уточняемом земельном участке с кадастровым номером: 48:05:0510213:9		
1.	—	

**Сведения об уточняемых земельных участках, необходимые для исправления
реестровых ошибок в сведениях о местоположении их границ**

1. Сведения о характерных точках границ уточняемого земельного участка с кадастровым номером 48:05:0510213:10

Система координат МСК-48, зона 1

Зона №

Обозначение характерных точек границ	Координаты, м				Метод определения координат	Формулы, примененные для расчета средней квадратической погрешности определения координат характерных точек границ (Mt), с подставленными в такие формулы значениями и итоговые (вычисленные) значения Mt, м	Описание закрепления точки
	содержатся в Едином государственно м реестре недвижимости		определены в ходе выполнения комплексных кадастровых работ				
	X	Y	X	Y			
1	2	3	4	5	6	7	8
н52У	—	—	46583 1.29	13277 04.93	Метод спутниковых геодезических измерений (определений)	—	—
н89У	—	—	46585 3.53	13277 50.41	Метод спутниковых геодезических измерений (определений)	—	—
н90У	—	—	46572 1.44	13278 09.50	Метод спутниковых геодезических измерений (определений)	—	—
н91У	—	—	46570 5.68	13277 67.56	Метод спутниковых геодезических измерений (определений)	—	—
н52У	—	—	46583 1.29	13277 04.93	Метод спутниковых геодезических	—	—

					измерений (определений)		
2. Сведения о частях границ уточняемого земельного участка с кадастровым номером 48:05:0510213:10							
Обозначение части границ		Горизонтальное проложение (S), м	Описание прохождения части границ	Сведения о согласовании местоположения границ (согласовано/спорное)			
от т.	до т.						
1	2	3	4	5			
н52У	н89У	50.63	—	—			
н89У	н90У	144.70	—	—			
н90У	н91У	44.80	—	—			
н91У	н52У	140.36	—	—			
3. Сведения о характеристиках уточняемого земельного участка с кадастровым номером 48:05:0510213:10							
№ п/п	Наименование характеристики			Значение характеристики			
1	2			3			
1.	Адрес земельного участка			—			
1.1	Сведения о местоположении земельного участка (при отсутствии адреса) в структурированном в соответствии с федеральной информационной адресной системой виде			Липецкая область, Добровский р-н, Волчье с, Первомайская ул, 4 д			
1.2	Дополнительные сведения о местоположении земельного участка			—			
2.	Площадь земельного участка ± величина предельной погрешности определения (вычисления) площади (Р ± ΔР), м²			6788 кв.м ± 16.96 кв.м			
3.	Формула, примененная для вычисления предельной погрешности определения площади земельного участка с подставленными значениями (ΔР), м²			ΔР = 2 * 0.10 * √6788 * √((1 + 1.41²)/(2 * 1.41)) = 16.96			
4.	Площадь земельного участка согласно сведениям Единого государственного реестра недвижимости (Р _{кад}), м²			6788			
5.	Оценка расхождения Р и Р _{кад} (Р - Р _{кад}), м²			0 кв.м			

6.	Предельные минимальный и максимальный размеры земельного участка ($P_{\min}$ и $P_{\max}$), m^2	1000 5000
7.	Кадастровый номер или иной государственный учетный номер (инвентарный) объекта недвижимости, расположенного на земельном участке	48:05:0510213:18
8.	Вид (виды) разрешенного использования	—
8.1	Дополнительные сведения об использовании земельного участка	—
9.	Сведения о земельных участках (землях общего пользования, территории общего пользования), посредством которых обеспечивается доступ	—
10.	Иные сведения	—

4. Пояснения к сведениям об уточняемом земельном участке с кадастровым номером: 48:05:0510213:10

1.	—
----	---

Сведения об уточняемых земельных участках, необходимые для исправления реестровых ошибок в сведениях о местоположении их границ

1. Сведения о характерных точках границ уточняемого земельного участка с кадастровым номером 48:05:0510213:11

Система координат МСК-48, зона 1

Зона №

Обозначение характерных точек границ	Координаты, м				Метод определения координат	Формулы, примененные для расчета средней квадратической погрешности определения координат характерных точек границ (Mt), с подставленными в такие формулы значениями и итоговые (вычисленные) значения Mt, м	Описание закрепления точки
	содержатся в Едином государственно м реестре недвижимости		определены в ходе выполнения комплексных кадастровых работ				
	X	Y	X	Y			
1	2	3	4	5	6	7	8
н92У	—	—	46585 7.43	13277 65.48	Метод спутниковых геодезических	—	—

					измерений (определений)		
н93У	—	—	46585 4.20	13277 71.37	Метод спутниковых геодезических измерений (определений)	—	—
н94У	—	—	46584 7.86	13277 67.90	Метод спутниковых геодезических измерений (определений)	—	—
н95У	—	—	46585 1.09	13277 62.00	Метод спутниковых геодезических измерений (определений)	—	—
н92У	—	—	46585 7.43	13277 65.48	Метод спутниковых геодезических измерений (определений)	—	—

2. Сведения о частях границ уточняемого земельного участка с кадастровым номером 48:05:0510213:11

Обозначение части границ		Горизонтальное проложение (S), м	Описание прохождения части границ	Сведения о согласовании местоположения границ (согласовано/спорное)
от т.	до т.			
1	2	3	4	5
н92У	н93У	6.72	—	—
н93У	н94У	7.23	—	—
н94У	н95У	6.73	—	—
н95У	н92У	7.23	—	—

3. Сведения о характеристиках уточняемого земельного участка с кадастровым номером 48:05:0510213:11

№ п/п	Наименование характеристики	Значение характеристики
1	2	3
1.	Адрес земельного участка	—

1.1	Сведения о местоположении земельного участка (при отсутствии адреса) в структурированном в соответствии с федеральной информационной адресной системой виде	Липецкая область, Добровский р-н, Волчье с, Первомайская ул, 10 д
1.2	Дополнительные сведения о местоположении земельного участка	—
2.	Площадь земельного участка $\pm$ величина предельной погрешности определения (вычисления) площади ($P \pm \Delta P$), м ²	49 кв.м $\pm$ 1.39 кв.м
3.	Формула, примененная для вычисления предельной погрешности определения площади земельного участка с подставленными значениями (ΔP), м ²	$\Delta P = 2 * 0.10 * \sqrt{49} * \sqrt{((1 + 1.02^2)/(2 * 1.02))} = 1.39$
4.	Площадь земельного участка согласно сведениям Единого государственного реестра недвижимости ($P_{\text{кад}}$), м ²	49
5.	Оценка расхождения P и $P_{\text{кад}}$ ($P - P_{\text{кад}}$), м ²	0 кв.м
6.	Предельные минимальный и максимальный размеры земельного участка ($P_{\text{мин}}$ и $P_{\text{макс}}$), м ²	1000 5000
7.	Кадастровый номер или иной государственный учетный номер (инвентарный) объекта недвижимости, расположенного на земельном участке	—
8.	Вид (виды) разрешенного использования	—
8.1	Дополнительные сведения об использовании земельного участка	—
9.	Сведения о земельных участках (землях общего пользования, территории общего пользования), посредством которых обеспечивается доступ	—
10.	Иные сведения	—
4. Пояснения к сведениям об уточняемом земельном участке с кадастровым номером: <u>48:05:0510213:11</u>		
1.	—	
Сведения об уточняемых земельных участках, необходимые для исправления реестровых ошибок в сведениях о местоположении их границ		
1. Сведения о характерных точках границ уточняемого земельного участка с кадастровым номером <u>48:05:0510213:22</u>		

Система координат МСК-48, зона 1					Зона № 2		
Обозначение характерных точек границ	Координаты, м				Метод определения координат	Формулы, примененные для расчета средней квадратической погрешности определения координат характерных точек границ (Mt), с подставленными в такие формулы значениями и итоговые (вычисленные) значения Mt, м	Описание закрепления точки
	содержатся в Едином государственно м реестре недвижимости		определены в ходе выполнения комплексных кадастровых работ				
	X	Y	X	Y			
1	2	3	4	5	6	7	8
н48У	—	—	46586 9.69	13280 27.11	Метод спутниковых геодезических измерений (определений)	—	—
н49У	—	—	46587 0.54	13280 60.60	Метод спутниковых геодезических измерений (определений)	—	—
н50У	—	—	46583 7.70	13280 61.81	Метод спутниковых геодезических измерений (определений)	—	—
н51У	—	—	46582 6.89	13280 32.91	Метод спутниковых геодезических измерений (определений)	—	—
н48У	—	—	46586 9.69	13280 27.11	Метод спутниковых геодезических измерений (определений)	—	—

2. Сведения о частях границ уточняемого земельного участка с кадастровым номером 48:05:0510213:22

Обозначение части границ		Горизонтальное проложение (S), м	Описание прохождения части границ	Сведения о согласовании местоположения границ (согласовано/спорное)
от т.	до т.			
1	2	3	4	5
н48У	н49У	33.50	—	—
н49У	н50У	32.86	—	—
н50У	н51У	30.86	—	—
н51У	н48У	43.19	—	—

3. Сведения о характеристиках уточняемого земельного участка с кадастровым номером 48:05:0510213:22

№ п/п	Наименование характеристики	Значение характеристики
1	2	3
1.	Адрес земельного участка	—
1.1	Сведения о местоположении земельного участка (при отсутствии адреса) в структурированном в соответствии с федеральной информационной адресной системой виде	Липецкая область, Добровский р-н, Волчье с, Первомайская ул
1.2	Дополнительные сведения о местоположении земельного участка	—
2.	Площадь земельного участка $\pm$ величина предельной погрешности определения (вычисления) площади ($P \pm \Delta P$), м ²	1200 кв.м $\pm$ 7.02 кв.м
3.	Формула, примененная для вычисления предельной погрешности определения площади земельного участка с подставленными значениями (ΔP), м ²	$\Delta P = 2 * 0.10 * \sqrt{1200} * \sqrt{((1 + 1.26^2)/(2 * 1.26))} = 7.02$
4.	Площадь земельного участка согласно сведениям Единого государственного реестра недвижимости ($P_{\text{кад}}$), м ²	1200
5.	Оценка расхождения P и $P_{\text{кад}}$ ($P - P_{\text{кад}}$), м ²	0 кв.м
6.	Предельные минимальный и максимальный размеры земельного участка ($P_{\text{мин}}$ и $P_{\text{макс}}$), м ²	1000 5000
7.	Кадастровый номер или иной государственный учетный номер (инвентарный) объекта недвижимости, расположенного на земельном	—

1	2	3	4	5	6	7	8	9
н1О	—	—	—	4658 67.68	1327 785.8 7	—	Метод спутниковых геодезически х измерений (определений)	—
н2О	—	—	—	4658 61.58	1327 787.8 1	—	Метод спутниковых геодезически х измерений (определений)	—
н3О	—	—	—	4658 66.80	1327 804.2 2	—	Метод спутниковых геодезически х измерений (определений)	—
н4О	—	—	—	4658 72.90	1327 802.2 8	—	Метод спутниковых геодезически х измерений (определений)	—
н1О	—	—	—	4658 67.68	1327 785.8 7	—	Метод спутниковых геодезически х измерений (определений)	—

2. Сведения о характеристиках объекта недвижимости с кадастровым номером 48:05:0510213:16

№ п/п	Наименование характеристики	Значение характеристики
1	2	3
1.	Вид объекта недвижимости	Здание
2.	Ранее присвоенный государственный учетный номер (инвентарный) здания, сооружения, объекта незавершенного строительства	—
3.	Кадастровый номер земельного участка (земельных участков), в границах которого (которых)	48:05:0510213:4

	расположены здание, сооружение, объект незавершенного строительства	
4.	Уникальный учетный номер кадастрового квартала, в границах которого расположены здание, сооружение, объект незавершенного строительства	48:05:0510213
5.	Адрес здания, сооружения, объекта незавершенного строительства	Липецкая область, Добровский р-н, Волчье с, Первомайская ул, 6 д
5.1	Сведения о местоположении здания, сооружения, объекта незавершенного строительства (при отсутствии адреса) в структурированном в соответствии с федеральной информационной адресной системой виде	—
5.2	Дополнительные сведения о местоположении	—
6.	Иные сведения	—

3. Пояснения к сведениям об объекте недвижимости с кадастровым номером 48:05:0510213:16

1.	—
----	---

Описание местоположения зданий, сооружений, объектов незавершенного строительства на земельном участке

1. Сведения о характерных точках контура объекта недвижимости с кадастровым номером 48:05:0510213:18

Система координат МСК-48, зона 1

Зона №

Обозначение характеристик	Содержатся в Едином государственном реестре недвижимости	Определены в ходе выполнения комплексных кадастровых работ	Метод определения координат	Формулы, примененные для расчета средней квадратической погрешности определения
---------------------------	--	--	-----------------------------	---

точек конту ра	Координаты , м		Радиу с, м	Координаты , м		Радиус, м		координат характерных точек (M _t), м, с подставленными в такие формулы значениями и итоговые (вычисленные) значения M _t , м
	X	Y	R	X	Y	R		
1	2	3	4	5	6	7	8	9
н5О	—	—	—	4658 36.59	1327 717.1 1	—	Метод спутниковых геодезически х измерений (определений)	—
н6О	—	—	—	4658 41.15	1327 727.8 6	—	Метод спутниковых геодезически х измерений (определений)	—
н7О	—	—	—	4658 35.38	1327 730.3 1	—	Метод спутниковых геодезически х измерений (определений)	—
н8О	—	—	—	4658 30.82	1327 719.5 6	—	Метод спутниковых геодезически х измерений (определений)	—
н5О	—	—	—	4658 36.59	1327 717.1 1	—	Метод спутниковых геодезически х измерений (определений)	—

2. Сведения о характеристиках объекта недвижимости с кадастровым номером 48:05:0510213:18

№ п/п	Наименование характеристики	Значение характеристики
1	2	3
1.	Вид объекта недвижимости	Здание
2.	Ранее присвоенный государственный учетный номер (инвентарный) здания, сооружения, объекта незавершенного строительства	—
3.	Кадастровый номер земельного участка (земельных участков), в границах которого (которых) расположены здание, сооружение, объект незавершенного строительства	48:05:0510213:10
4.	Уникальный учетный номер кадастрового квартала, в границах которого расположены здание, сооружение, объект незавершенного строительства	48:05:0510213
5.	Адрес здания, сооружения, объекта незавершенного строительства	Липецкая область, Добровский р-н, Волчье с, Первомайская ул, 4 д
5.1	Сведения о местоположении здания, сооружения, объекта незавершенного строительства (при отсутствии адреса) в структурированном в соответствии с федеральной информационной адресной системой виде	—
5.2	Дополнительные сведения о местоположении	—
6.	Иные сведения	—

3. Пояснения к сведениям об объекте недвижимости с кадастровым номером 48:05:0510213:18

1.	—
----	---

Описание местоположения зданий, сооружений, объектов незавершенного строительства на земельном участке**1. Сведения о характерных точках контура объекта недвижимости с кадастровым номером 48:05:0510213:19**Система координат МСК-48, зона 1Зона №

Обозначение характерных точек контура	Содержатся в Едином государственном реестре недвижимости			Определены в ходе выполнения комплексных кадастровых работ			Метод определения координат	Формулы, примененные для расчета средней квадратической погрешности определения координат характерных точек (Mt), м, с подставленными в такие формулы значениями и итоговые (вычисленные) значения Mt, м
	Координаты , м		Радиус, м	Координаты , м		Радиус, м		
	X	Y	R	X	Y	R		
1	2	3	4	5	6	7	8	9
н90	—	—	—	4658 64.10	1328 075.5 2	—	Метод спутниковых геодезических измерений (определений)	—
н100	—	—	—	4658 64.10	1328 095.2 8	—	Метод спутниковых геодезических измерений (определений)	—
н110	—	—	—	4658 54.03	1328 095.2 8	—	Метод спутниковых геодезических измерений (определений)	—
н120	—	—	—	4658 54.03	1328 087.6 3	—	Метод спутниковых геодезических измерений (определений)	—

н13О	—	—	—	4658 56.74	1328 087.6 3	—	Метод спутниковых геодезически х измерений (определений)	—
н14О	—	—	—	4658 56.74	1328 082.1 1	—	Метод спутниковых геодезически х измерений (определений)	—
н15О	—	—	—	4658 54.03	1328 082.1 1	—	Метод спутниковых геодезически х измерений (определений)	—
н16О	—	—	—	4658 54.03	1328 076.6 9	—	Метод спутниковых геодезически х измерений (определений)	—
н17О	—	—	—	4658 57.12	1328 076.6 9	—	Метод спутниковых геодезически х измерений (определений)	—
н19О	—	—	—	4658 57.12	1328 075.5 2	—	Метод спутниковых геодезически х измерений (определений)	—
н9О	—	—	—	4658 64.10	1328 075.5 2	—	Метод спутниковых геодезически х измерений (определений)	—

2. Сведения о характеристиках объекта недвижимости с кадастровым номером
48:05:0510213:19

№ п/п	Наименование характеристики	Значение характеристики		
1	2	3		
1.	Вид объекта недвижимости	Здание		
2.	Ранее присвоенный государственный учетный номер (инвентарный) здания, сооружения, объекта незавершенного строительства	—		
3.	Кадастровый номер земельного участка (земельных участков), в границах которого (которых) расположены здание, сооружение, объект незавершенного строительства	48:05:0510213:9		
4.	Уникальный учетный номер кадастрового квартала, в границах которого расположены здание, сооружение, объект незавершенного строительства	48:05:0510213		
5.	Адрес здания, сооружения, объекта незавершенного строительства	Липецкая область, Добровский р-н, Волчье с, Первомайская ул, 20 д		
5.1	Сведения о местоположении здания, сооружения, объекта незавершенного строительства (при отсутствии адреса) в структурированном в соответствии с федеральной информационной адресной системой виде	—		
5.2	Дополнительные сведения о местоположении	—		
6.	Иные сведения	—		
3. Пояснения к сведениям об объекте недвижимости с кадастровым номером <u>48:05:0510213:19</u>				
1.	—			
Описание местоположения зданий, сооружений, объектов незавершенного строительства на земельном участке				
1. Сведения о характерных точках контура объекта недвижимости с кадастровым номером <u>48:05:0510213:20</u>				
Система координат <u>МСК-48, зона 1</u>		Зона № <u> </u>		

Обозначение характерных точек контура	Содержатся в Едином государственном реестре недвижимости			Определены в ходе выполнения комплексных кадастровых работ			Метод определения координат	Формулы, примененные для расчета средней квадратической погрешности определения координат характерных точек (M _t), м, с подставленными в такие формулы значениями и итоговые (вычисленные) значения M _t , м
	Координаты , м		Радиус, м	Координаты , м		Радиус, м		
	X	Y	R	X	Y	R		
1	2	3	4	5	6	7	8	9
н20О	—	—	—	4658 74.52	1327 900.7 2	—	Метод спутниковых геодезических измерений (определений)	—
н21О	—	—	—	4658 74.90	1327 908.7 4	—	Метод спутниковых геодезических измерений (определений)	—
н22О	—	—	—	4658 78.25	1327 908.5 8	—	Метод спутниковых геодезических измерений (определений)	—
н23О	—	—	—	4658 78.47	1327 913.1 6	—	Метод спутниковых геодезических измерений (определений)	—

н240	—	—	—	4658 64.85	1327 913.8 1	—	Метод спутниковых геодезически х измерений (определений)	—
н250	—	—	—	4658 64.56	1327 907.7 7	—	Метод спутниковых геодезически х измерений (определений)	—
н260	—	—	—	4658 68.20	1327 907.6 0	—	Метод спутниковых геодезически х измерений (определений)	—
н280	—	—	—	4658 67.89	1327 901.0 3	—	Метод спутниковых геодезически х измерений (определений)	—
н200	—	—	—	4658 74.52	1327 900.7 2	—	Метод спутниковых геодезически х измерений (определений)	—

2. Сведения о характеристиках объекта недвижимости с кадастровым номером 48:05:0510213:20

№ п/п	Наименование характеристики	Значение характеристики
1	2	3
1.	Вид объекта недвижимости	Здание
2.	Ранее присвоенный государственный учетный номер (инвентарный) здания, сооружения, объекта незавершенного строительства	—
3.	Кадастровый номер земельного участка (земельных участков), в границах которого (которых) расположены здание, сооружение, объект	48:05:0510213:6

	незавершенного строительства	
4.	Уникальный учетный номер кадастрового квартала, в границах которого расположены здание, сооружение, объект незавершенного строительства	48:05:0510213
5.	Адрес здания, сооружения, объекта незавершенного строительства	Липецкая область, Добровский р-н, Волчье с, Первомайская ул, 12 д
5.1	Сведения о местоположении здания, сооружения, объекта незавершенного строительства (при отсутствии адреса) в структурированном в соответствии с федеральной информационной адресной системой виде	—
5.2	Дополнительные сведения о местоположении	—
6.	Иные сведения	—

3. Пояснения к сведениям об объекте недвижимости с кадастровым номером 48:05:0510213:20

1.	—
----	---

Описание местоположения зданий, сооружений, объектов незавершенного строительства на земельном участке

1. Сведения о характерных точках контура объекта недвижимости с кадастровым номером 48:05:0510213:23

Система координат МСК-48, зона 1

Зона № —

Обозначение характеристик	Содержатся в Едином государственном реестре недвижимости	Определены в ходе выполнения комплексных кадастровых работ	Метод определения координат	Формулы, примененные для расчета средней квадратической погрешности определения
---------------------------	--	--	-----------------------------	---

точек конту ра	Координаты , м		Радиу с, м	Координаты , м		Радиус, м		координат характерных точек (M _t), м, с подставленными в такие формулы значениями и итоговые (вычисленные) значения M _t , м
	X	Y	R	X	Y	R		
1	2	3	4	5	6	7	8	9
н29О	—	—	—	4658 15.60	1327 681.5 9	—	Метод спутниковых геодезически х измерений (определений)	—
н30О	—	—	—	4658 21.25	1327 691.4 3	—	Метод спутниковых геодезически х измерений (определений)	—
н31О	—	—	—	4658 20.41	1327 691.9 1	—	Метод спутниковых геодезически х измерений (определений)	—
н32О	—	—	—	4658 22.34	1327 695.2 6	—	Метод спутниковых геодезически х измерений (определений)	—
н33О	—	—	—	4658 19.23	1327 697.0 5	—	Метод спутниковых геодезически х измерений (определений)	—

н340	—	—	—	4658 17.65	1327 694.3 0	—	Метод спутниковых геодезически х измерений (определений)	—
н350	—	—	—	4658 15.77	1327 695.3 8	—	Метод спутниковых геодезически х измерений (определений)	—
н360	—	—	—	4658 09.77	1327 684.9 4	—	Метод спутниковых геодезически х измерений (определений)	—
н290	—	—	—	4658 15.60	1327 681.5 9	—	Метод спутниковых геодезически х измерений (определений)	—

2. Сведения о характеристиках объекта недвижимости с кадастровым номером 48:05:0510213:23

№ п/п	Наименование характеристики	Значение характеристики
1	2	3
1.	Вид объекта недвижимости	Здание
2.	Ранее присвоенный государственный учетный номер (инвентарный) здания, сооружения, объекта незавершенного строительства	—
3.	Кадастровый номер земельного участка (земельных участков), в границах которого (которых) расположены здание, сооружение, объект незавершенного строительства	48:05:0510213:2
4.	Уникальный учетный номер кадастрового квартала, в границах которого расположены здание, сооружение, объект незавершенного строительства	48:05:0510213
5.	Адрес здания, сооружения, объекта незавершенного строительства	Липецкая область, Добровский р-н, Волчье с, Первомайская ул, 2а

		Д						
5.1	Сведения о местоположении здания, сооружения, объекта незавершенного строительства (при отсутствии адреса) в структурированном в соответствии с федеральной информационной адресной системой виде					—		
5.2	Дополнительные сведения о местоположении					—		
6.	Иные сведения					—		
3. Пояснения к сведениям об объекте недвижимости с кадастровым номером <u>48:05:0510213:23</u>								
1.	—							
Описание местоположения зданий, сооружений, объектов незавершенного строительства на земельном участке								
1. Сведения о характерных точках контура объекта недвижимости с кадастровым номером <u>48:05:0510213:14</u>								
Система координат <u>МСК-48, зона 1</u>				Зона № <u> </u>				
Обозначение характерных точек контура	Содержатся в Едином государственном реестре недвижимости			Определены в ходе выполнения комплексных кадастровых работ		Метод определения координат	Формулы, примененные для расчета средней квадратической погрешности определения координат характерных точек (M_t), м, с подставленными в такие формулы значениями и итоговые (вычисленные) значения M_t , м	
	Координаты, м		Радиус, м	Координаты, м	Радиус, м			
	X	Y	R	X	Y			R
1	2	3	4	5	6	7	8	9
н37О	—	—	—	4658	1328000.1	—	Метод спутниковых	—


				71.61	6		геодезическ х измерений (определений)	
н38О	—	—	—	4658 65.41	1328 000.0 1	—	Метод спутниковых геодезическ х измерений (определений)	—
н39О	—	—	—	4658 65.16	1328 010.5 1	—	Метод спутниковых геодезическ х измерений (определений)	—
н40О	—	—	—	4658 71.36	1328 010.6 6	—	Метод спутниковых геодезическ х измерений (определений)	—
н37О	—	—	—	4658 71.61	1328 000.1 6	—	Метод спутниковых геодезическ х измерений (определений)	—

2. Сведения о характеристиках объекта недвижимости с кадастровым номером 48:05:0510213:14

№ п/п	Наименование характеристики	Значение характеристики
1	2	3
1.	Вид объекта недвижимости	Здание
2.	Ранее присвоенный государственный учетный номер (инвентарный) здания, сооружения, объекта незавершенного строительства	—
3.	Кадастровый номер земельного участка (земельных участков), в границах которого (которых) расположены здание, сооружение, объект незавершенного строительства	48:05:0510213:8
4.	Уникальный учетный номер кадастрового квартала, в	48:05:0510213

	границах которого расположены здание, сооружение, объект незавершенного строительства	
5.	Адрес здания, сооружения, объекта незавершенного строительства	Липецкая область, Добровский р-н, Волчье с, Первомайская ул, 18 д
5.1	Сведения о местоположении здания, сооружения, объекта незавершенного строительства (при отсутствии адреса) в структурированном в соответствии с федеральной информационной адресной системой виде	—
5.2	Дополнительные сведения о местоположении	—
6.	Иные сведения	—
3. Пояснения к сведениям об объекте недвижимости с кадастровым номером <u>48:05:0510213:14</u>		
1.	—	

Схема границ земельных участков

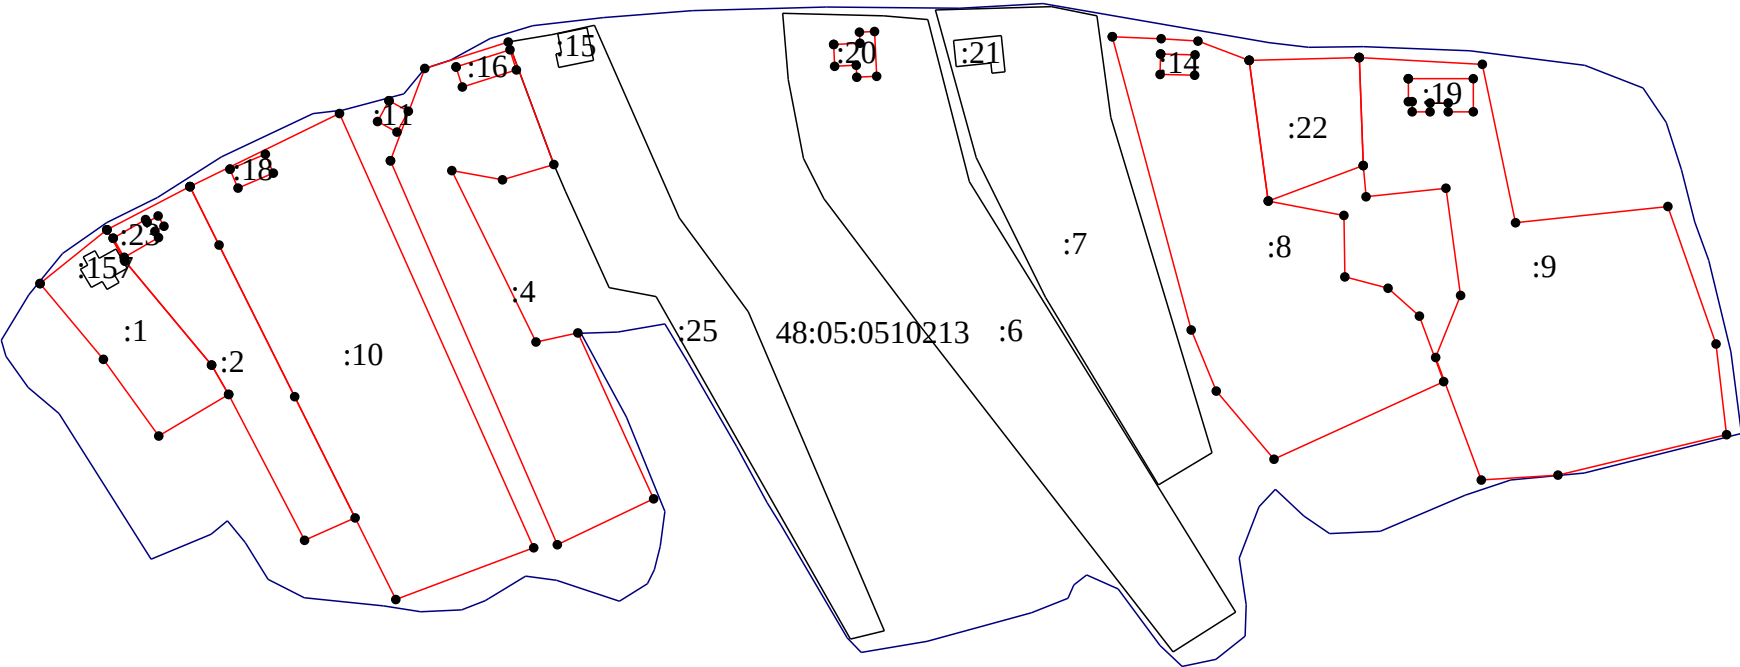

Масштаб 1:2300

Условные обозначения:			
№ п/п	Название условного знака	Изображение	Описание изображения
1	2	3	4
1	Границы земельного участка		для изображения применяются условные знаки №2, №3
2	Часть границы земельного участка: а) существующая часть границы		сплошная линия черного цвета толщиной 0,2 мм
	б) вновь образованная или уточненная часть границы		сплошная линия красного цвета толщиной 0,2 мм (допускается линия черного цвета, выделенная маркером красного цвета, шириной до 3,0 мм)
3	Характерная точка границы земельного участка		круг черного цвета диаметром 1,5 мм
4	Контур здания, сооружения, объекта незавершенного строительства, размеры которого могут быть переданы в масштабе графической части		для изображения применяются условные знаки №6, №7
5	Контур здания, сооружения, объекта незавершенного строительства, размеры которого не могут быть переданы в масштабе графической части		квадрат черного цвета с длиной стороны 3,0 мм
	Контур сооружения, объекта незавершенного строительства, представляющий собой окружность, размеры которой не могут быть переданы в масштабе графической части		круг черного цвета диаметром 3,0 мм
6	Часть контура здания, сооружения, объекта незавершенного строительства: а) образованного проекцией существующего наземного конструктивного элемента здания, сооружения, объекта незавершенного строительства		сплошная линия черного цвета, толщиной 0,2 мм
	б) образованного проекцией вновь образованного наземного конструктивного элемента здания, сооружения, объекта незавершенного строительства		сплошная линия красного цвета толщиной 0,2 мм (допускается линия черного цвета, выделенная маркером красного цвета, шириной до 3,0 мм)
	в) образованного проекцией существующего надземного конструктивного элемента здания, сооружения, объекта незавершенного строительства		штрихпунктирная линия черного цвета толщиной 0,2 мм с длиной штриха 2,0 мм, с интервалом между штрихами и пунктирами 1,0 мм
	г) образованного проекцией вновь образованного надземного конструктивного элемента здания, сооружения, объекта незавершенного строительства		штрихпунктирная линия красного цвета толщиной 0,2 мм с длиной штриха 2,0 мм, с интервалом между штрихами и пунктирами 1,0 мм
	д) образованного проекцией существующего подземного конструктивного элемента здания, сооружения, объекта незавершенного строительства		штрихпунктирная линия черного цвета толщиной 0,2 мм, длиной штриха 2,0 мм, интервалом между штрихами и пунктирами 1,0 мм
	е) образованного проекцией вновь образованного подземного конструктивного элемента здания, сооружения, объекта незавершенного строительства		штрихпунктирная линия красного цвета толщиной 0,2 мм, длиной штриха 2,0 мм, интервалом между штрихами и пунктирами 1,0 мм
7	Характерная точка контура здания		круг черного цвета диаметром 1,0 мм
8	Пункт геодезической основы: а) пункт государственной геодезической сети		равносторонний треугольник со стороной 3,0 мм с точкой внутри
	б) пункт геодезической сети специального назначения, созданной в соответствии с законодательством о геодезии и картографии		квадрат со стороной 2,0 мм с точкой внутри
9	Точка съемочного обоснования		окружность диаметром 1,0 мм с точкой внутри
10	Направления геодезических построений при создании съемочного обоснования		сплошная линия черного цвета толщиной 0,5 мм
11	Направления геодезических построений при определении координат характерных точек границ земельного участка		сплошная линия черного цвета со стрелкой толщиной 0,2 мм